
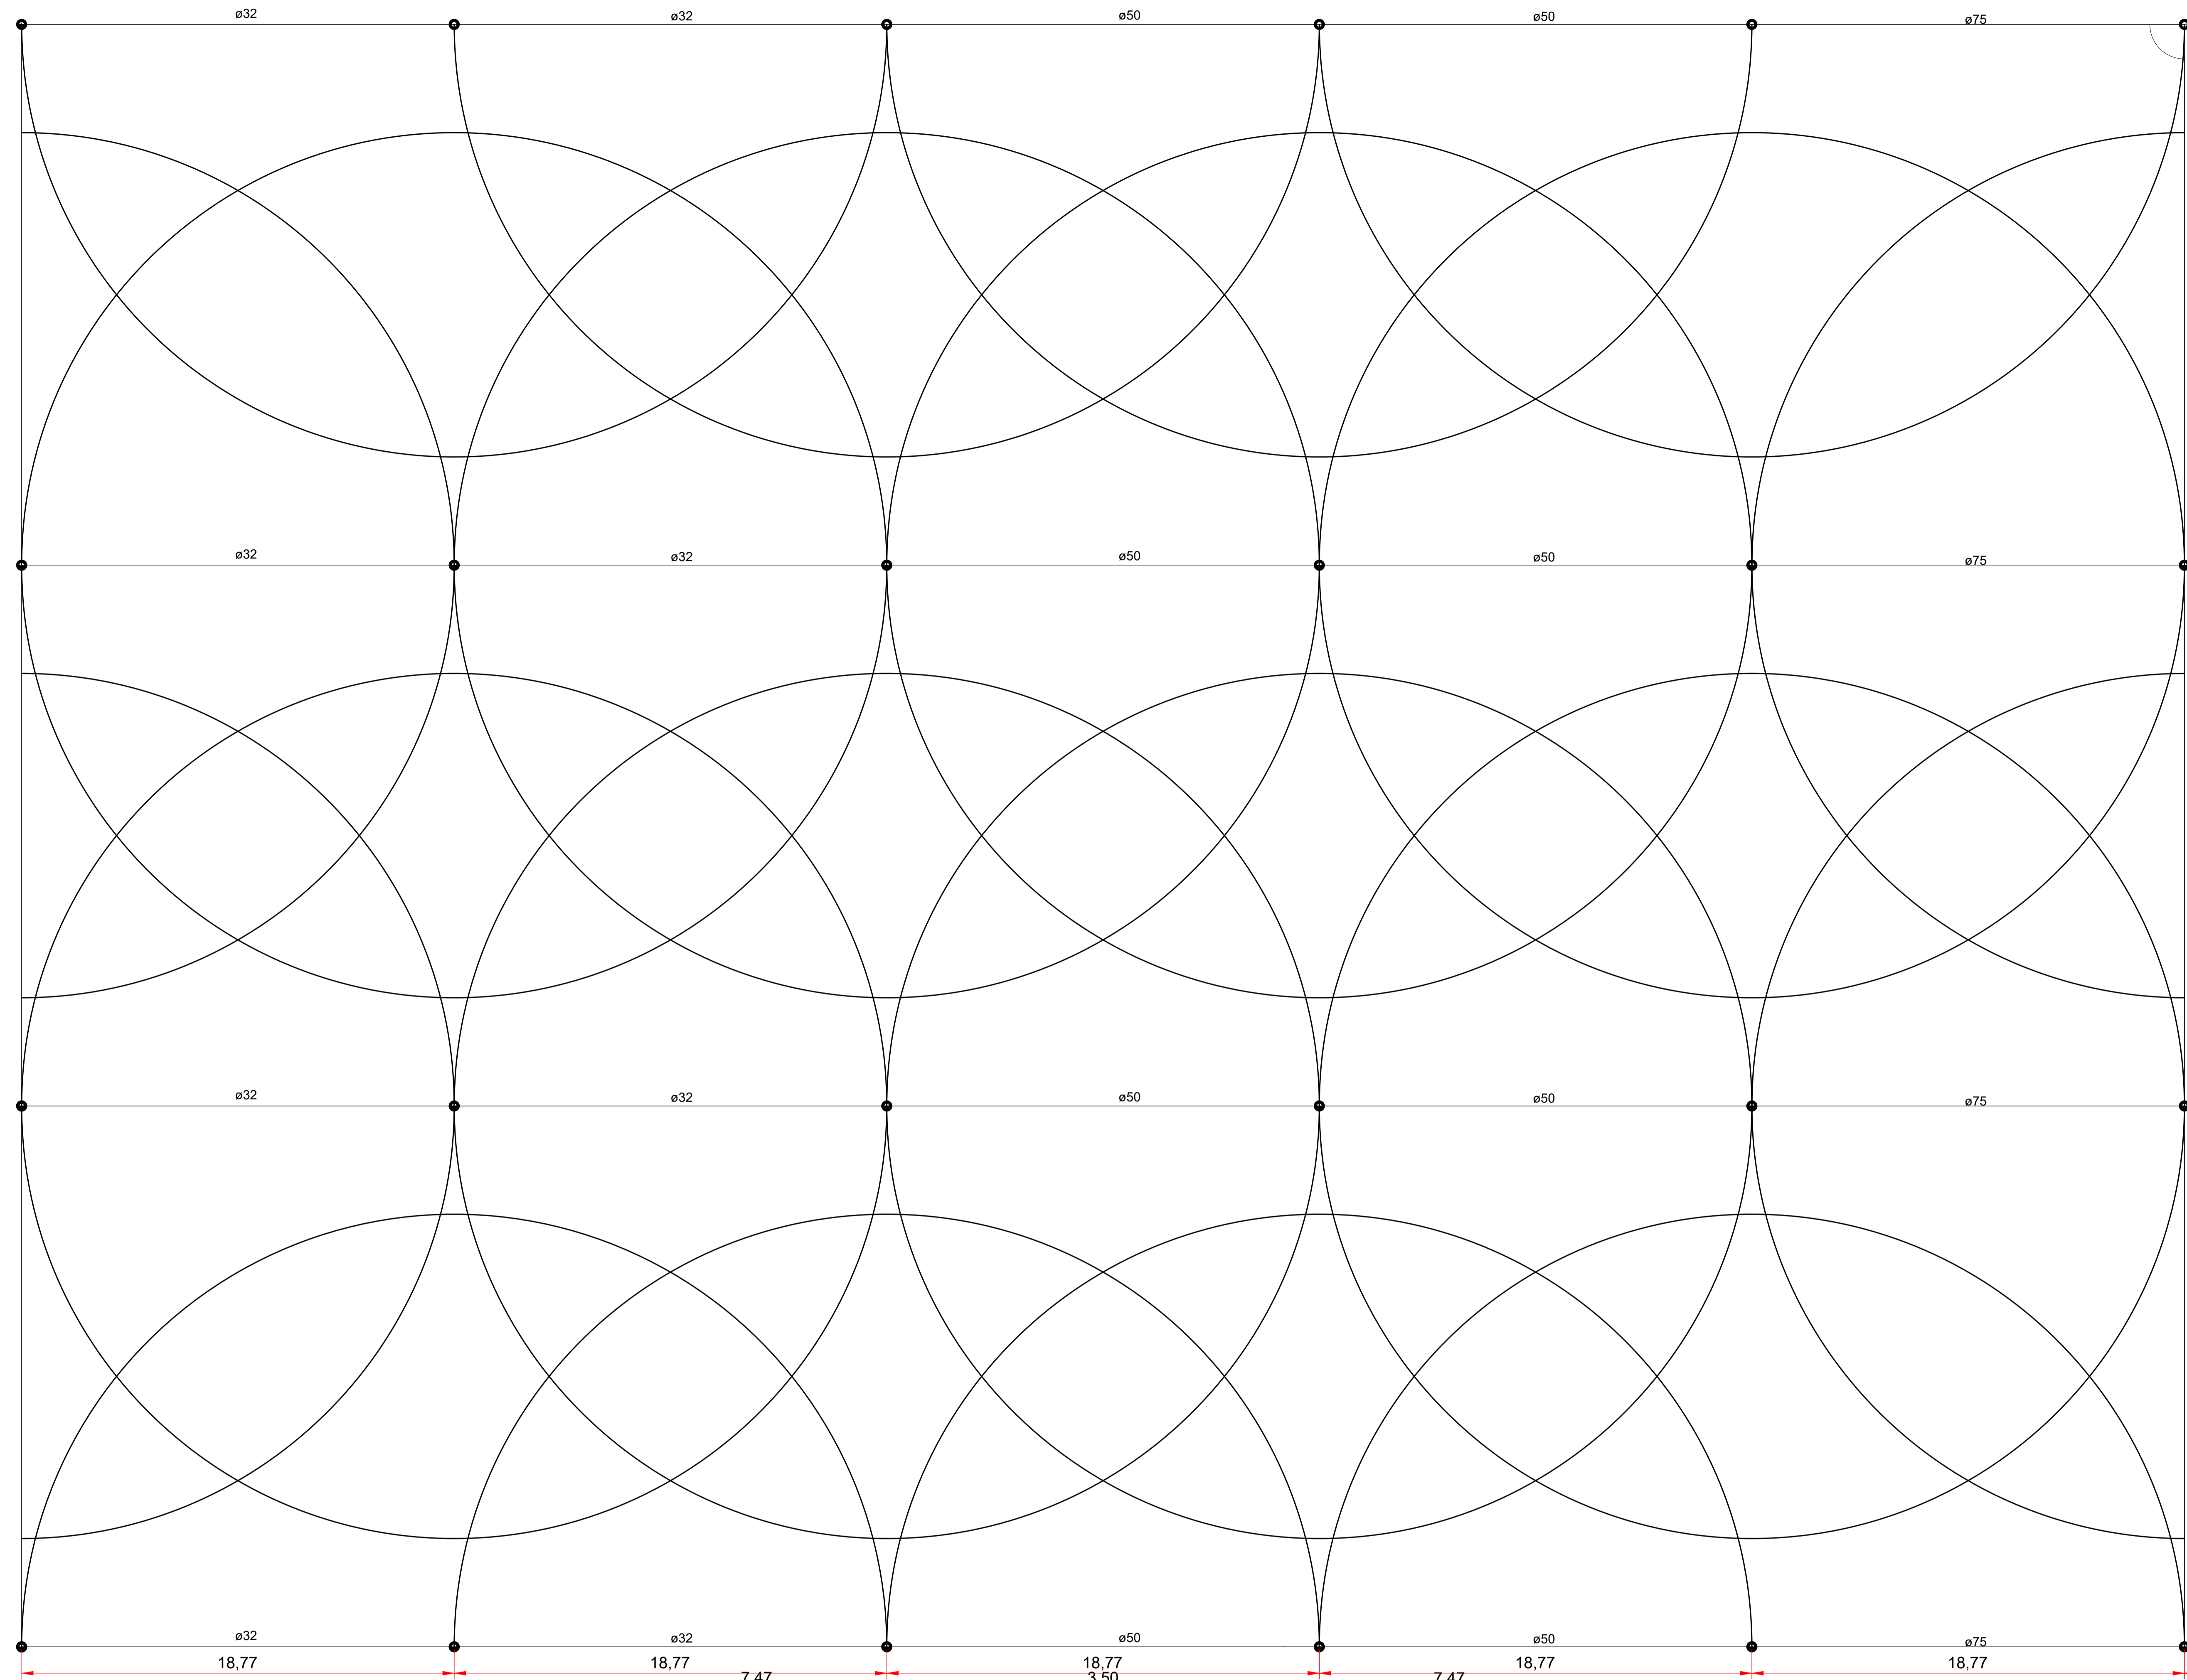



ALAMBRADO A SER CONSTRUIDO = 82,67

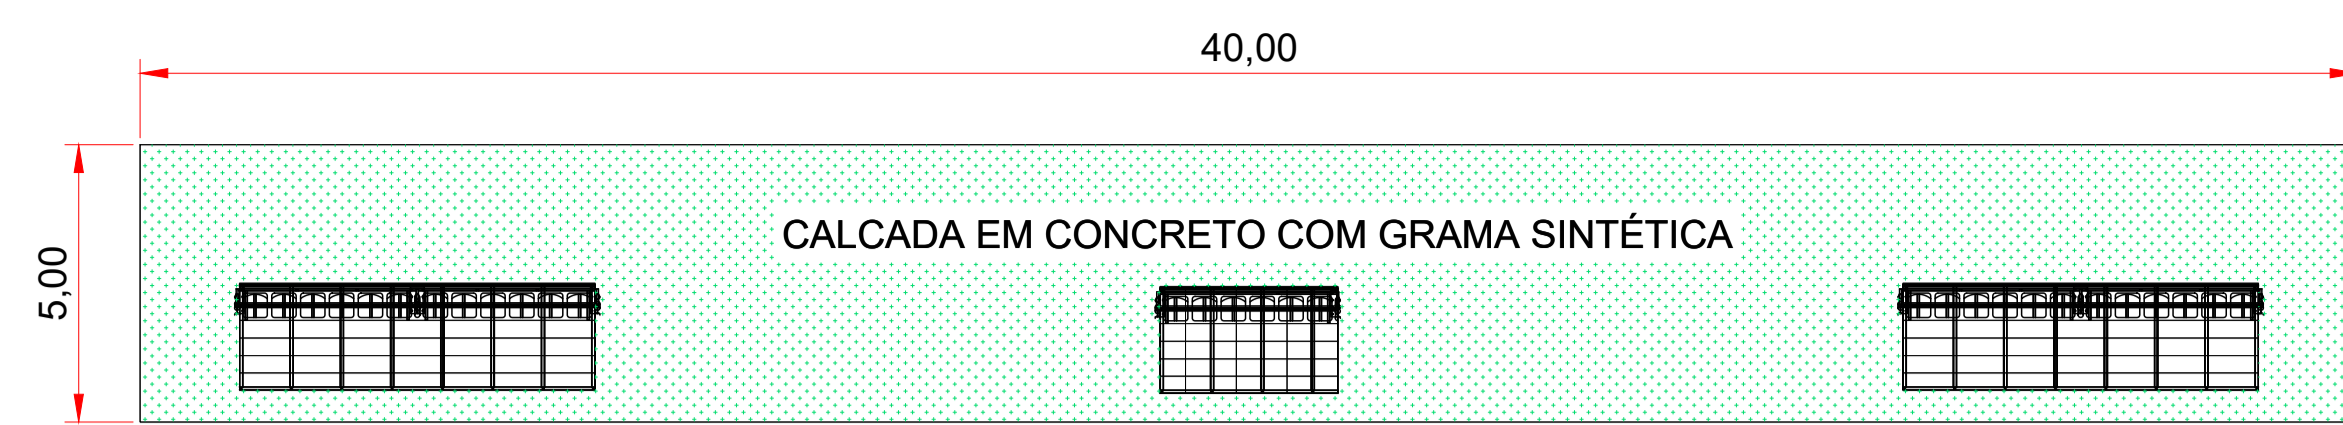


ALAMBRADO A SER CONSTRUIDO=13,85

ALAMBRADO A SER CONSTRUIDO= 56,00


ALAMBRADO A SER CONSTRUIDO= 21,63

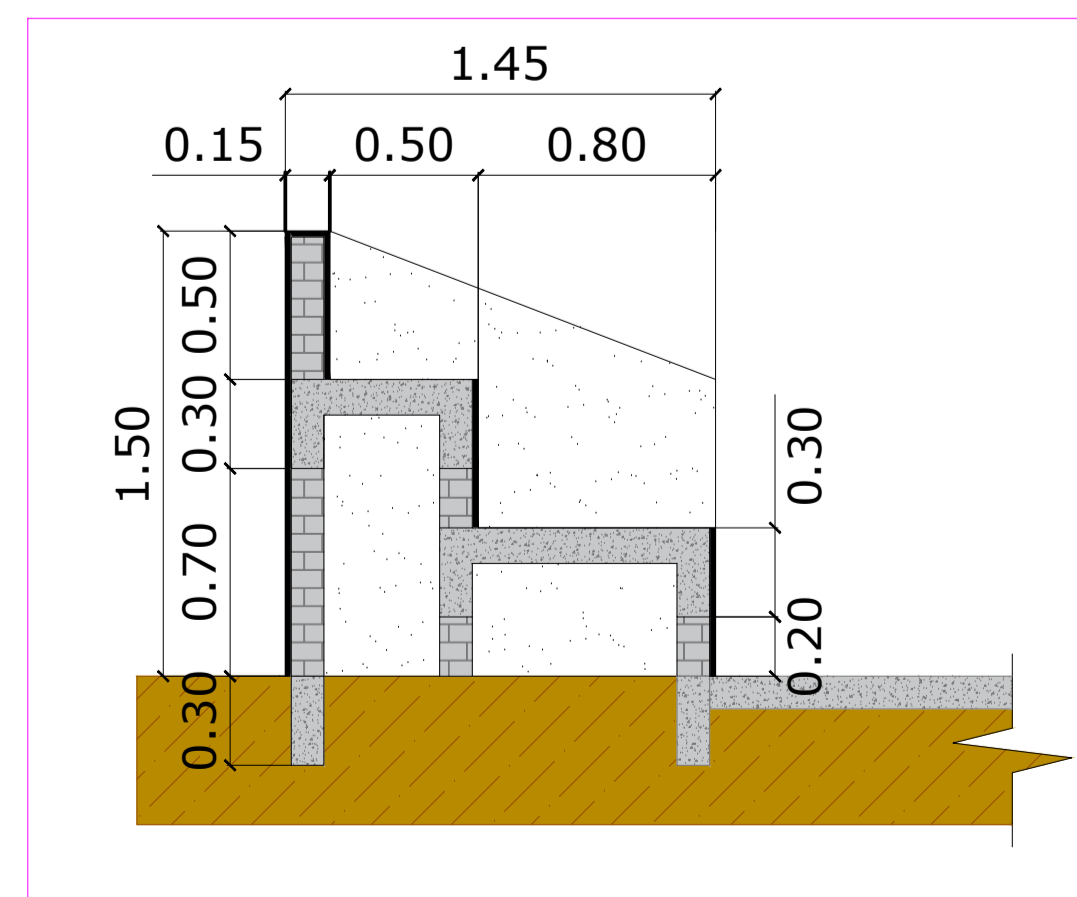


CORTE DA ESCADA S/E

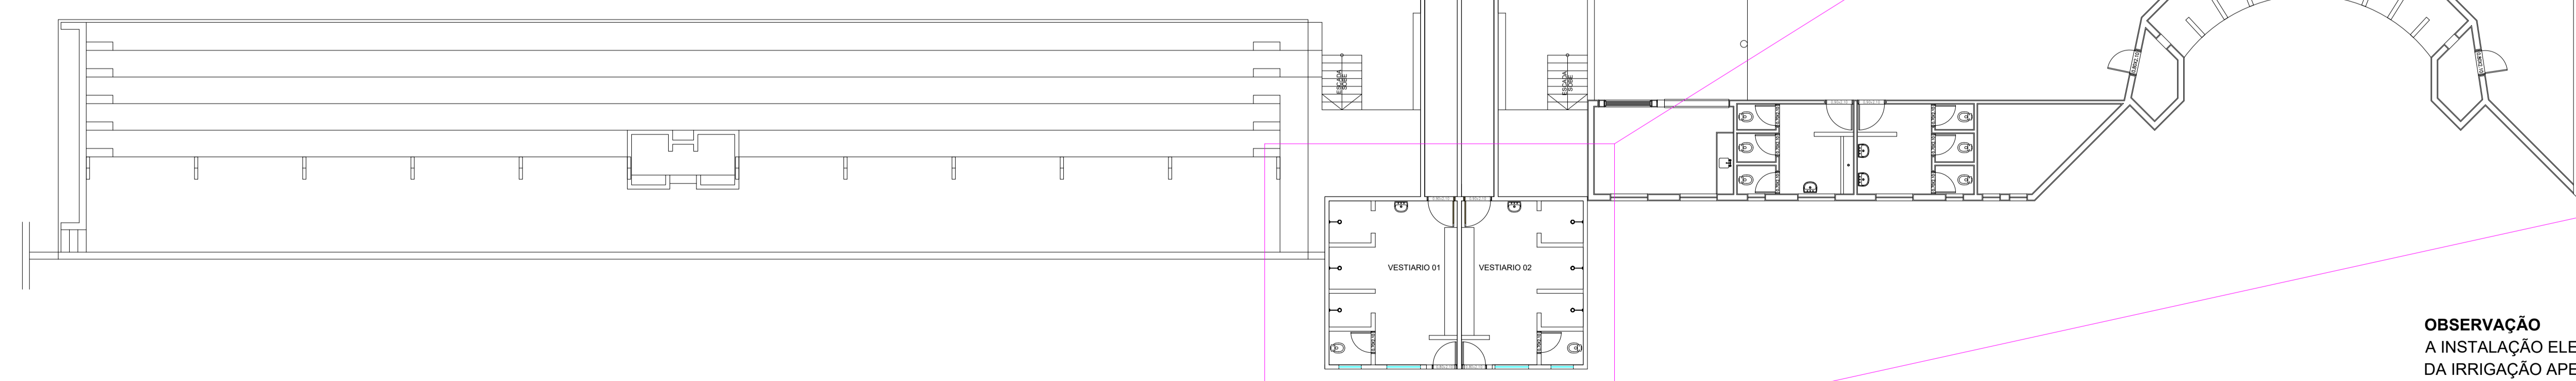

VISTA EM PLANTA LAYOUT GERAL ESCALA 1:50

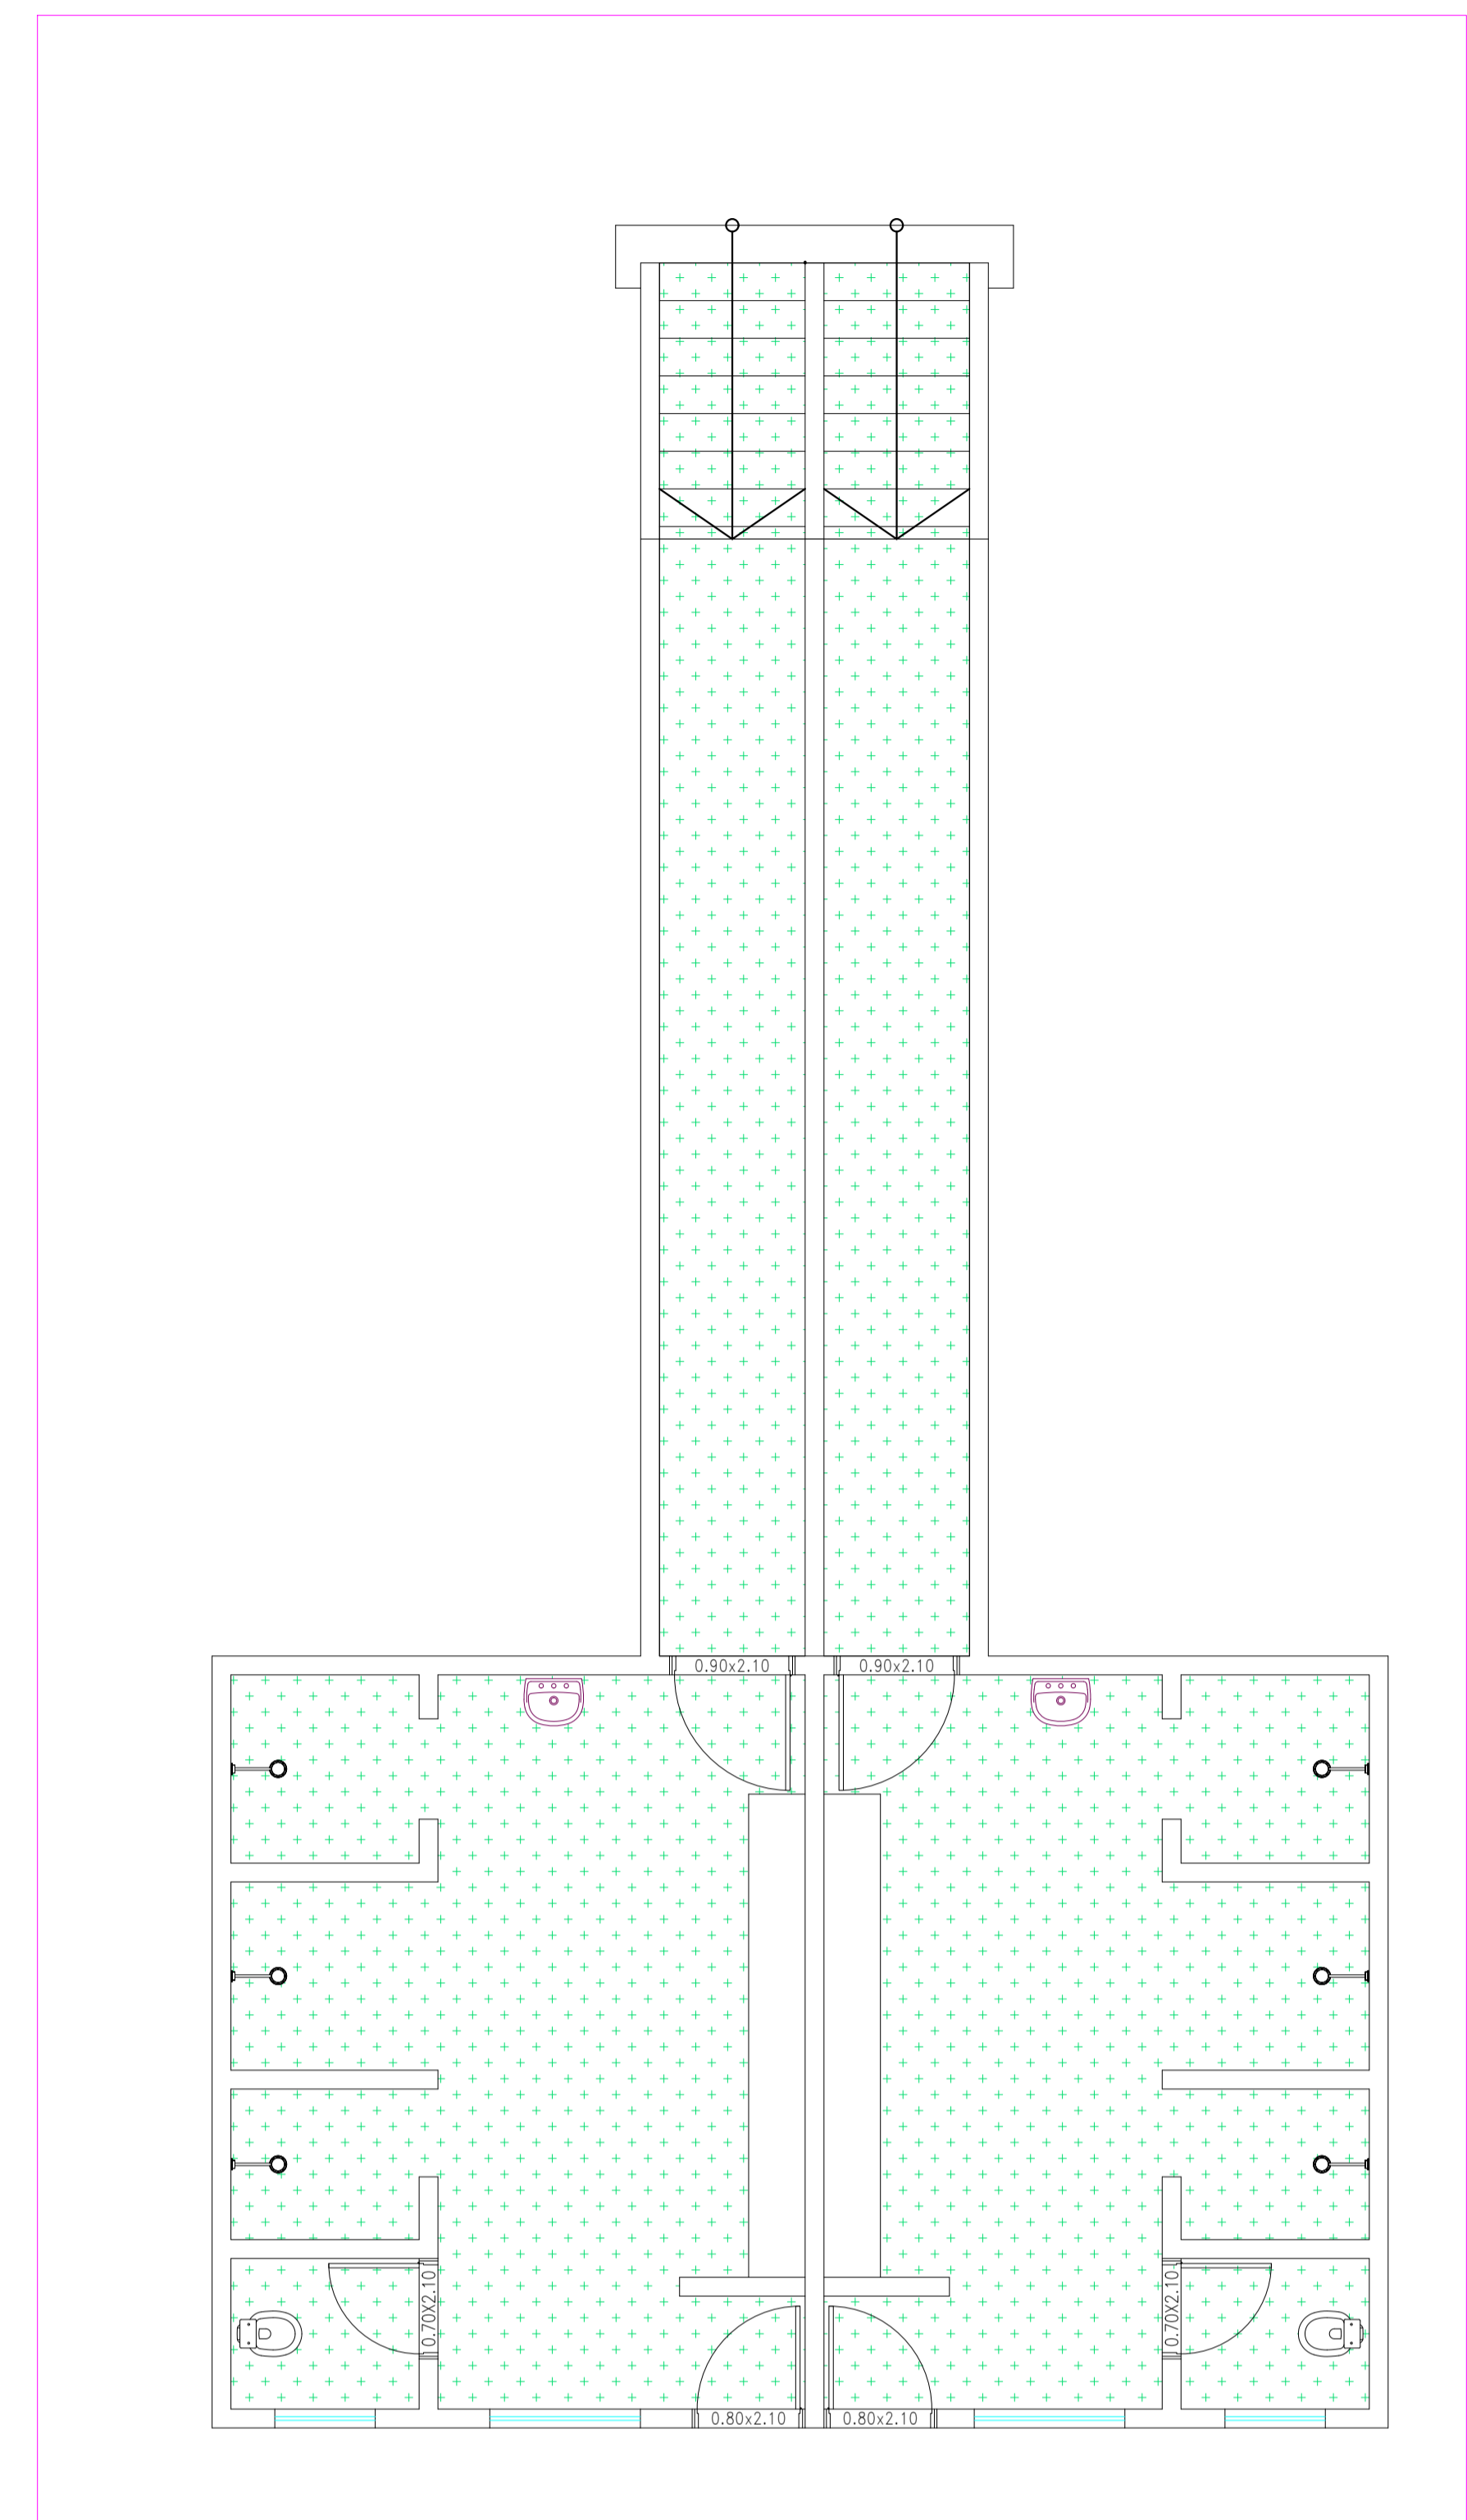

VISTA EM PLANTA LOCAL DE GRAMA SINTÉTICA ESCALA 1:50

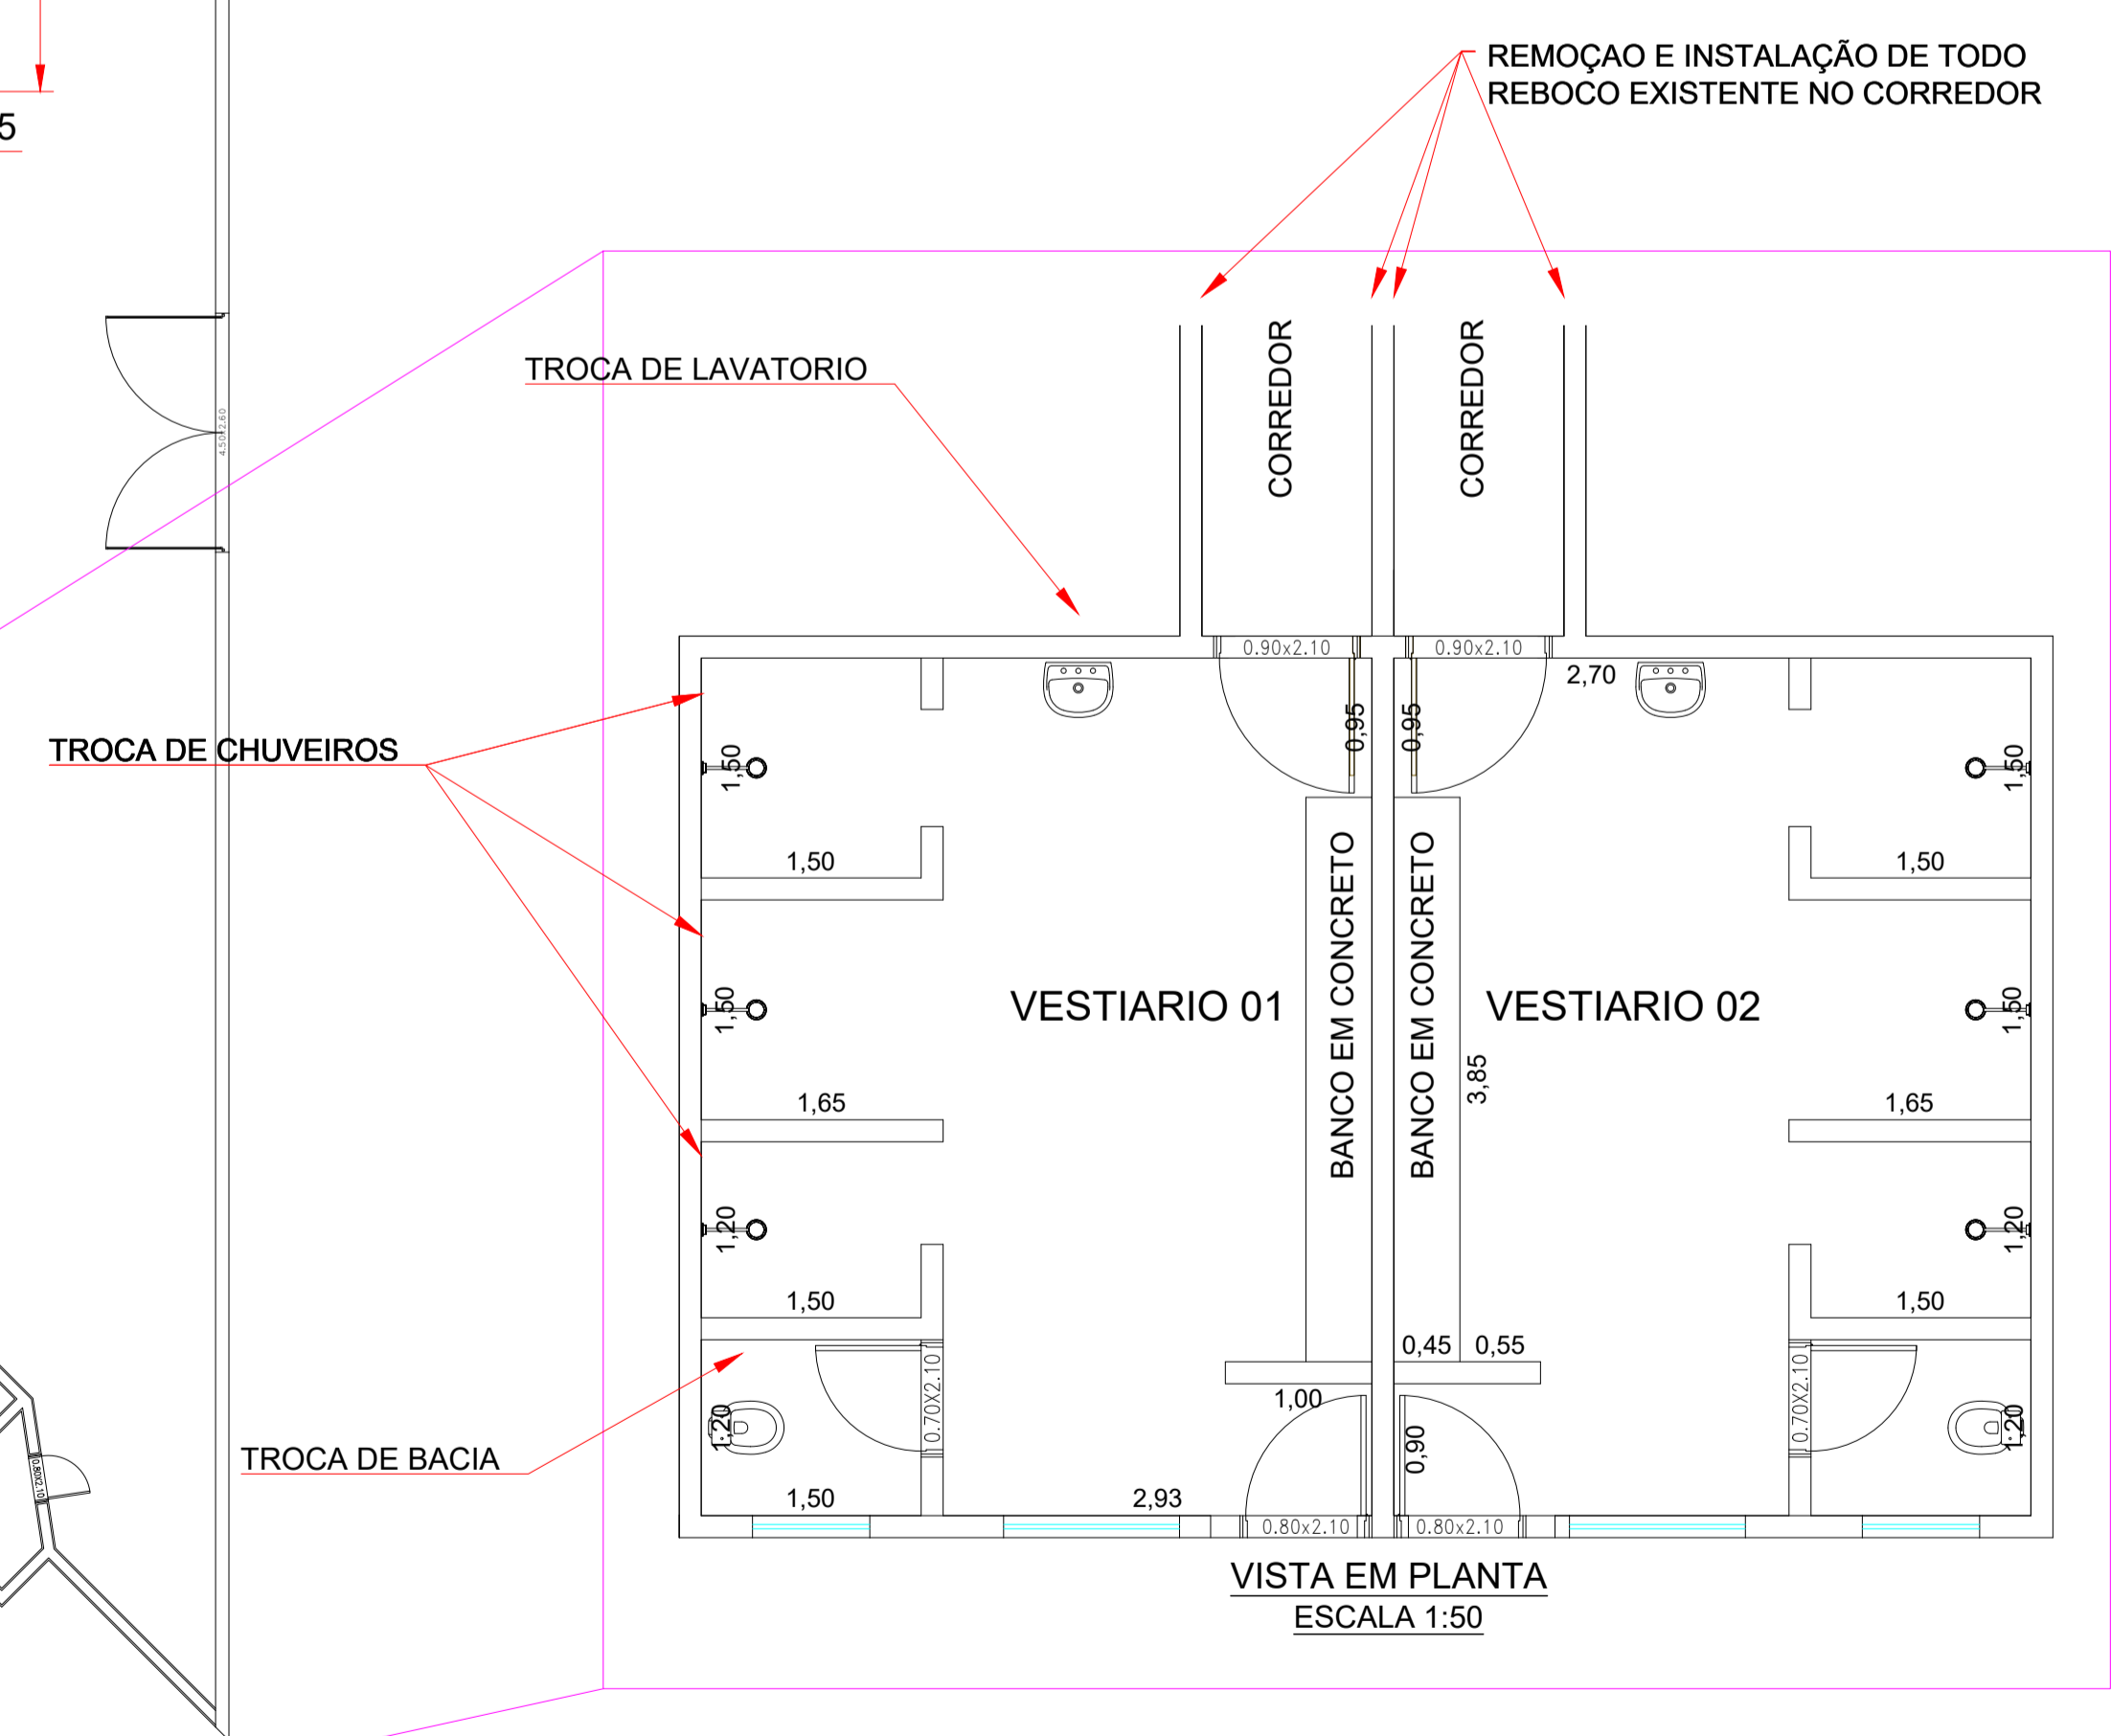

VISTA EM PLANTA ESCALA 1:50

OBSERVAÇÃO
A INSTALAÇÃO ELÉTRICA DA IRRIGAÇÃO APENAS ATÉ CHEGAR NO PAINEL O RESTANTE É DE RESPONSABILIDADE DA PREFEITURA MUNICIPAL



ITEM	QUANT.	DENOMINAÇÃO	DIMENSÕES	MATERIAL	PESO
VM ENGENHARIA PROJETOS E CONSTRUÇÃO CIVIL					
Cliente: PREFEITURA MUNICIPAL PEDERNEIRAS/ SP					
Obra: REFORMA NO ESTADIO MUNICIPAL					
RESP. TÉCNICO: DIEGO FELIPE NEGRÃO ENR. CIVIL CREA: 508493430					
FOLHA Nº: 01/09					
ESCALA: INDICADA					
LAYOUT GERAL					