

ESQUEMA DE LIGAÇÃO DA BOMBA DE INCÊNDIO

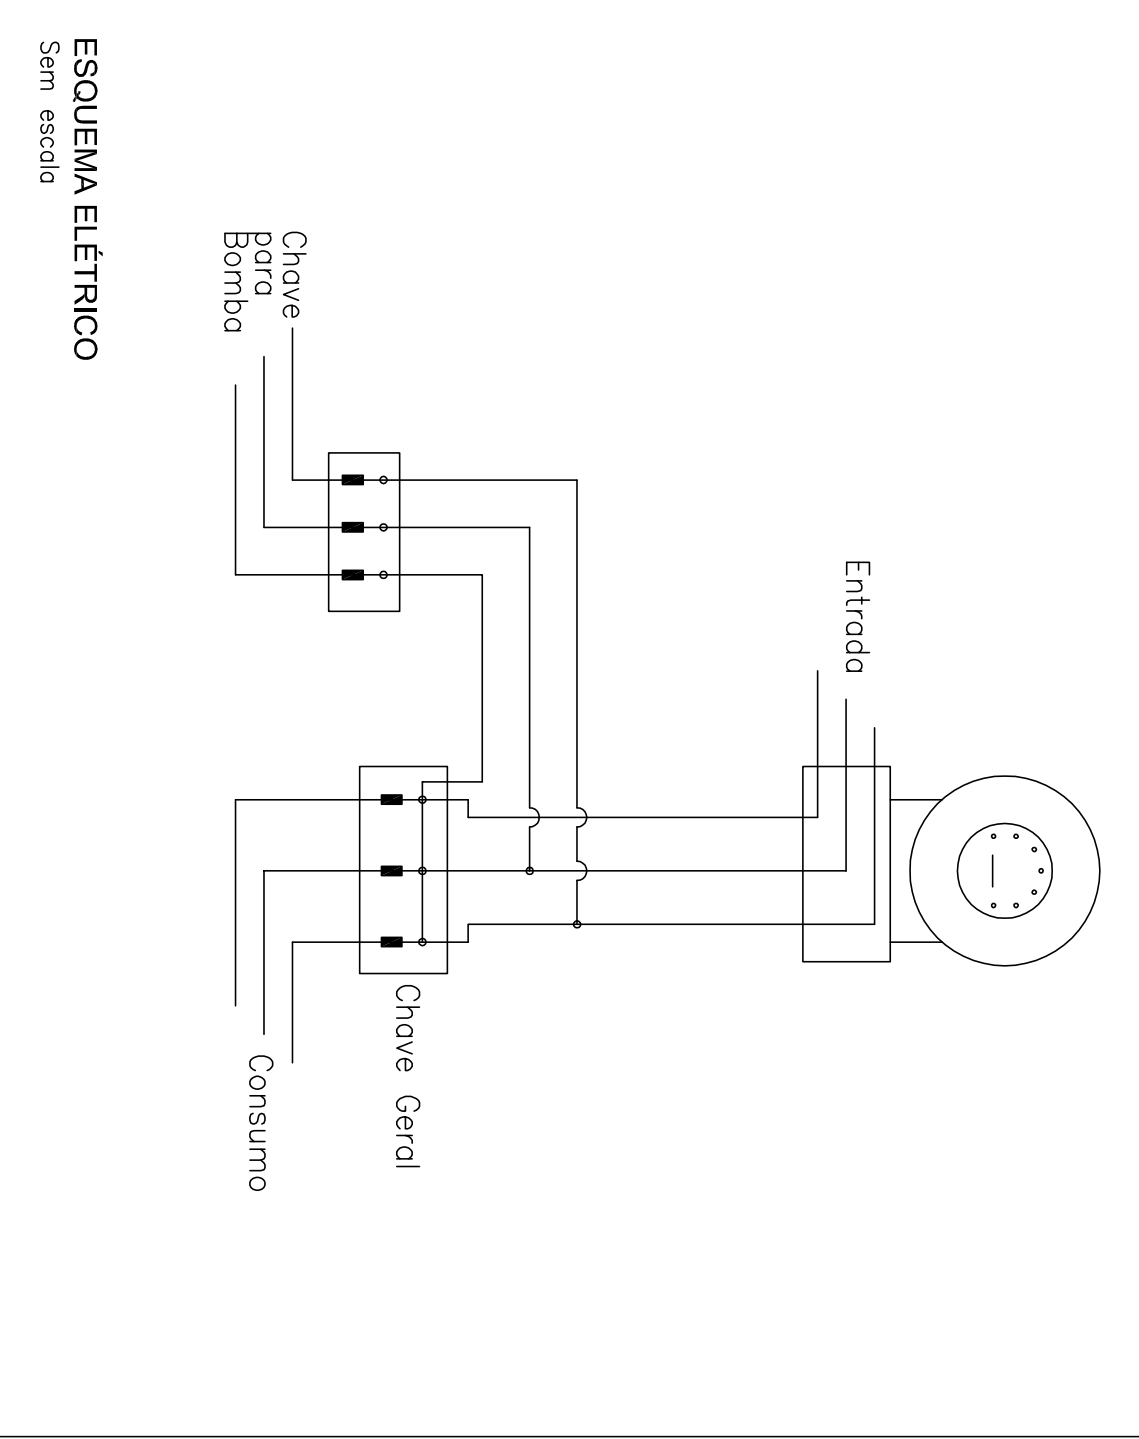


DIAGRAMA E ESQUEMA DE LIGAÇÃO PARA CENTRAL DE ALARME



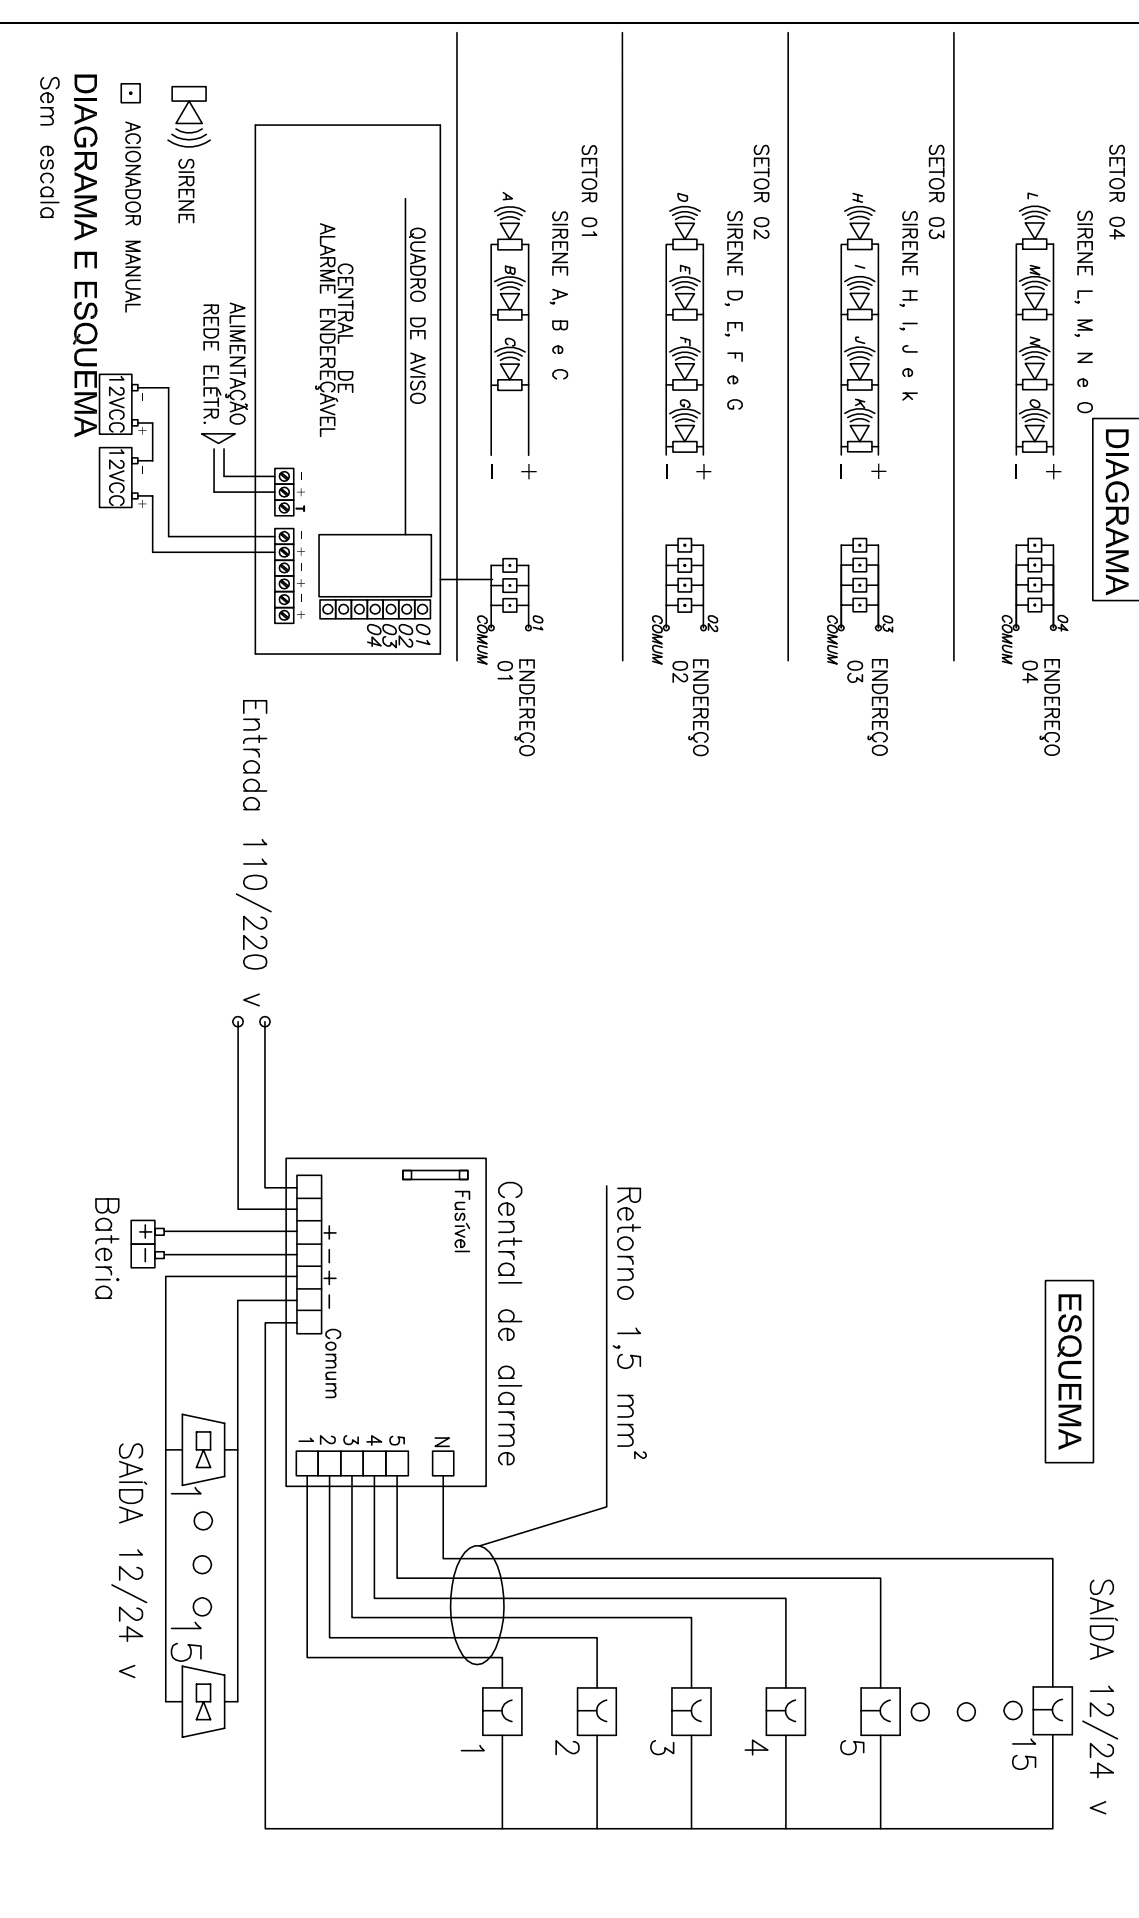


DIAGRAMA DE POTÊNCIA, LÓGICA DO CONJUNTO MOTOBOMBA E ACIONADORES MANUAIS

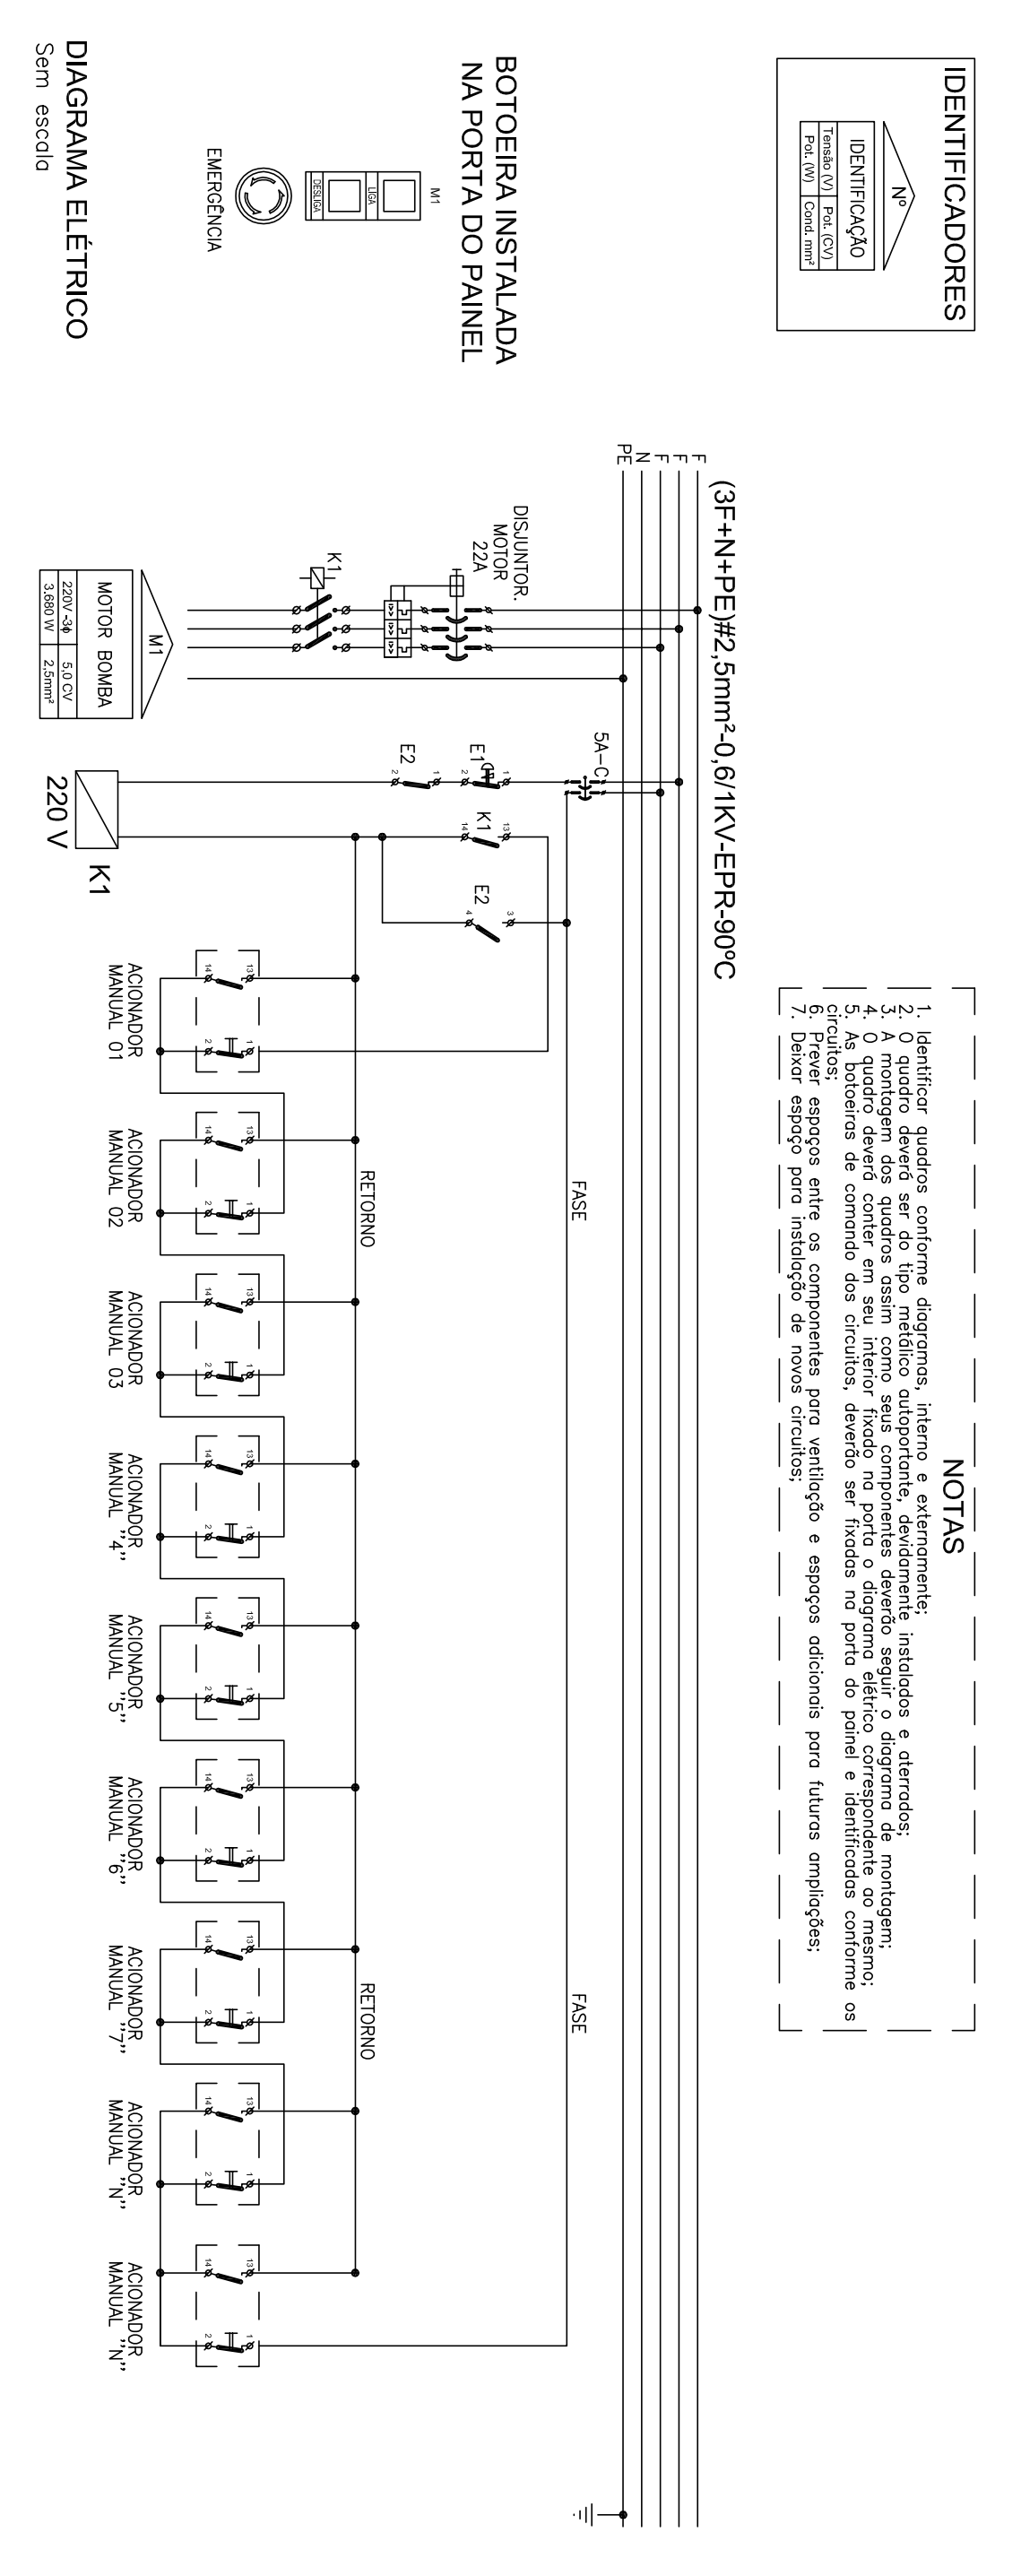

PROTEÇÃO BOMBA DE INCÊNDIO

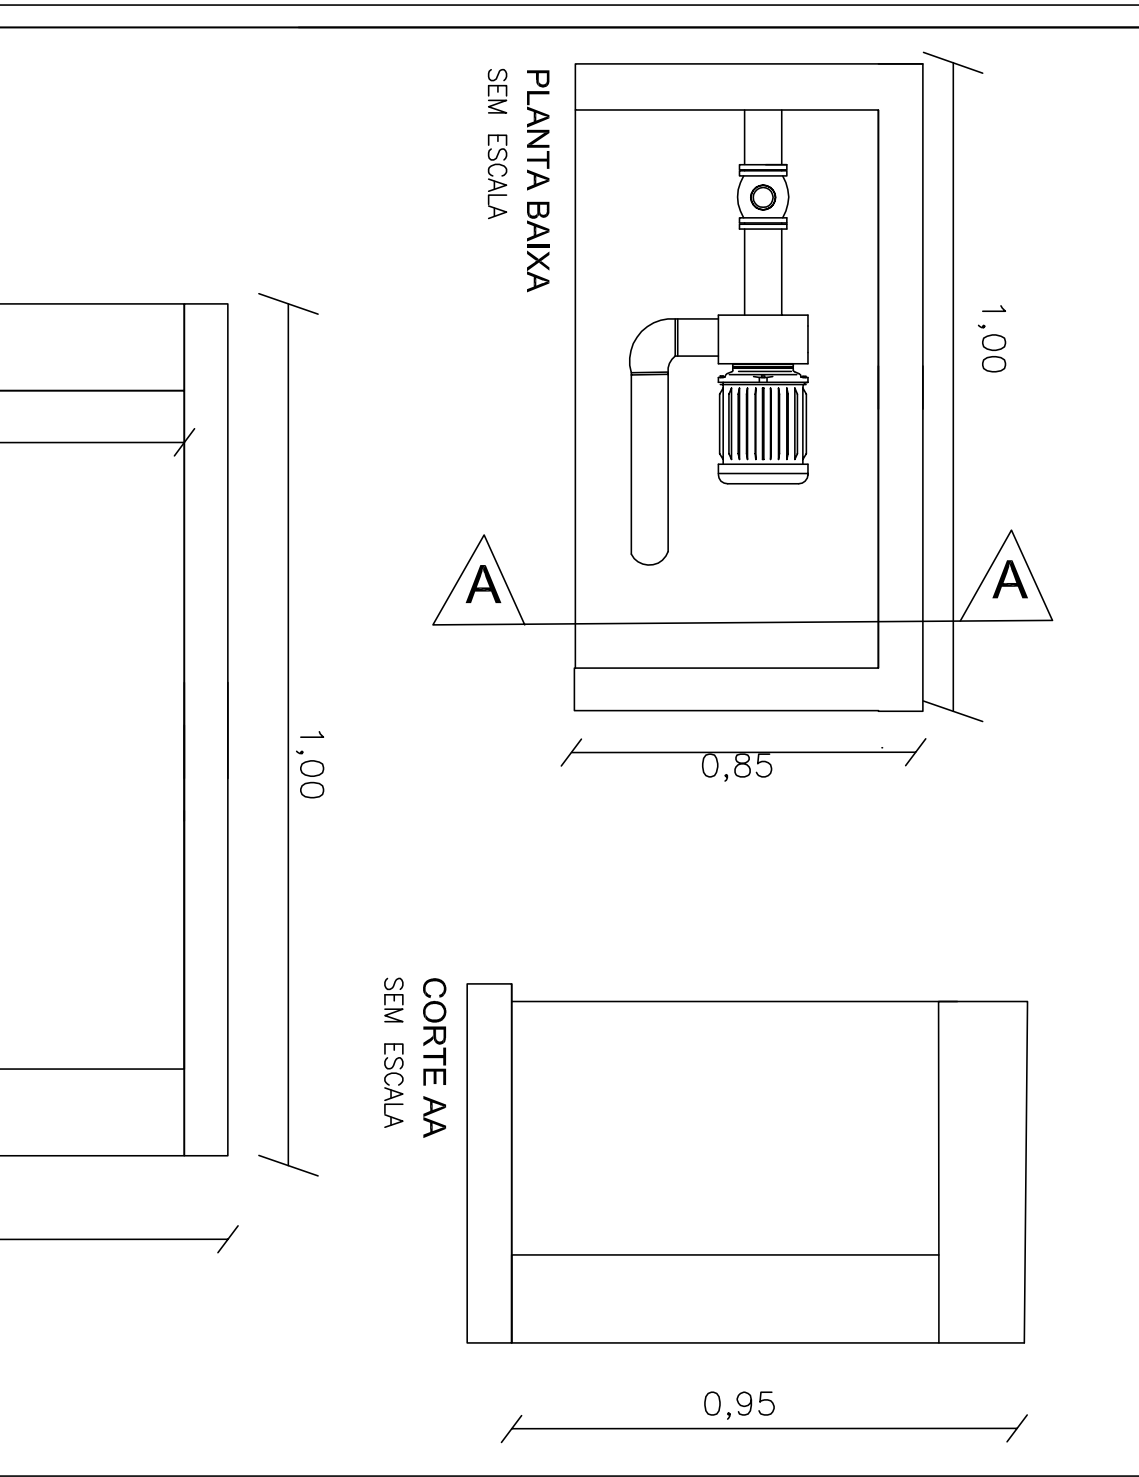

PROCEDIMENTOS BÁSICOS E FERRAMENTAS USUAS PARA INSTALAÇÕES DOS EQUIPAMENTOS



