



INSTALAÇÃO DO HIDRANTE INTERNO

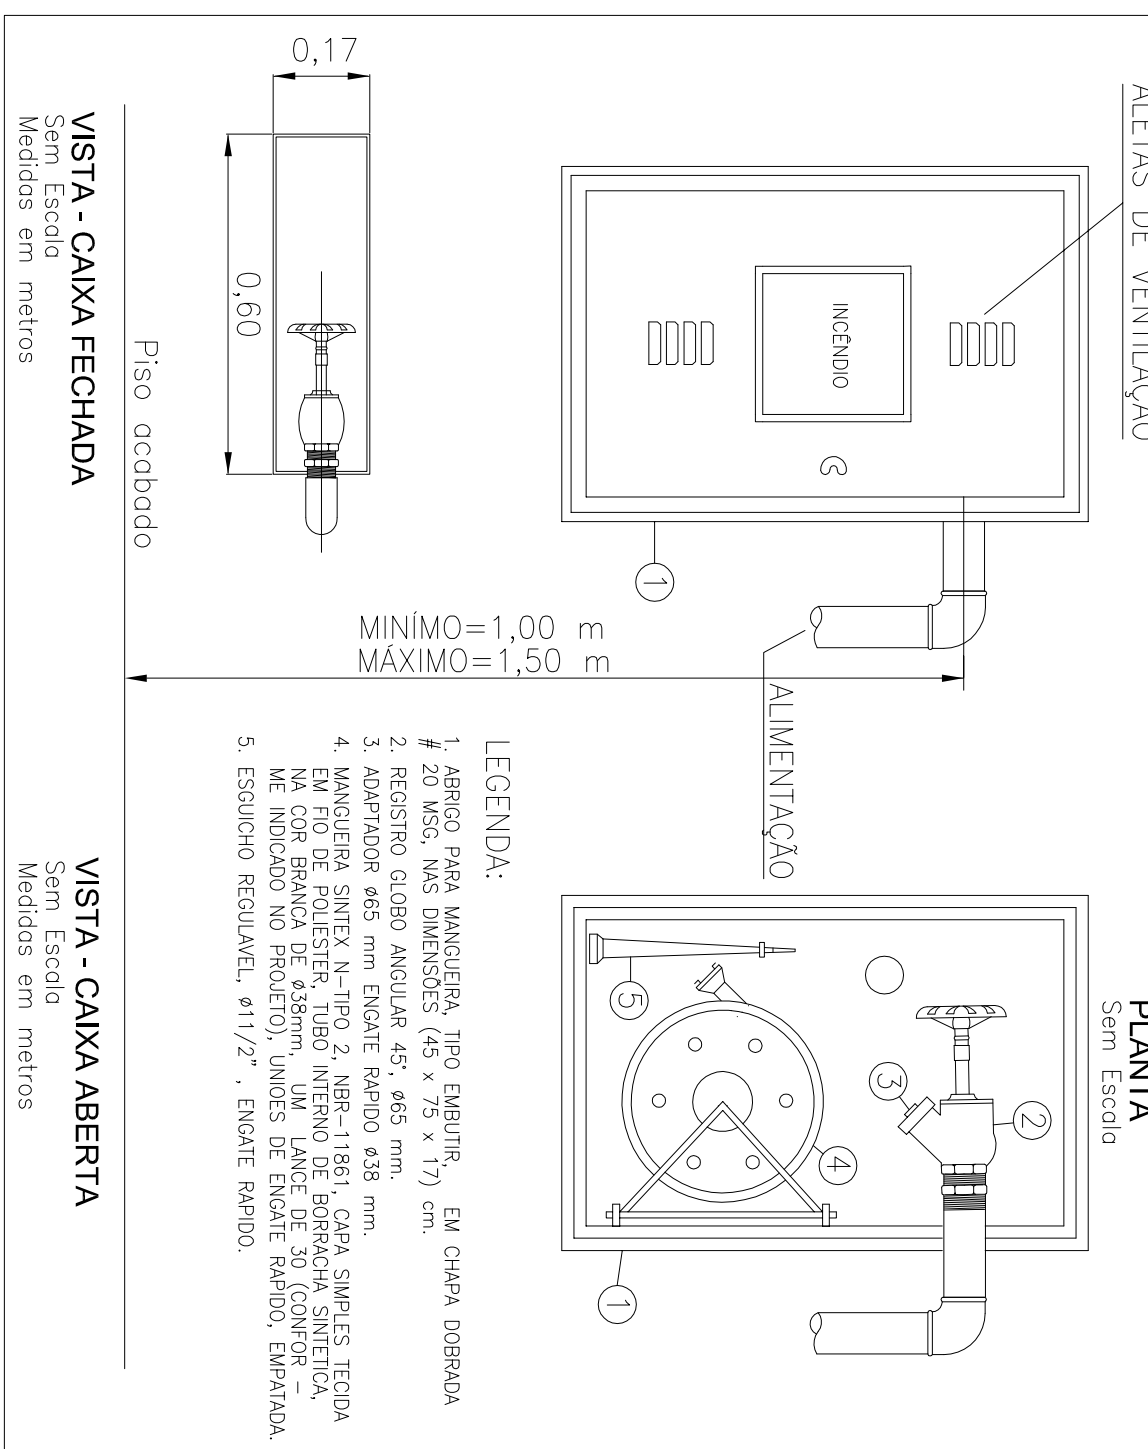

DETALHE DO REGISTRO DE RECALQUE NO MURO OU FACHADA - ITEM S.3.4 TI 22/19

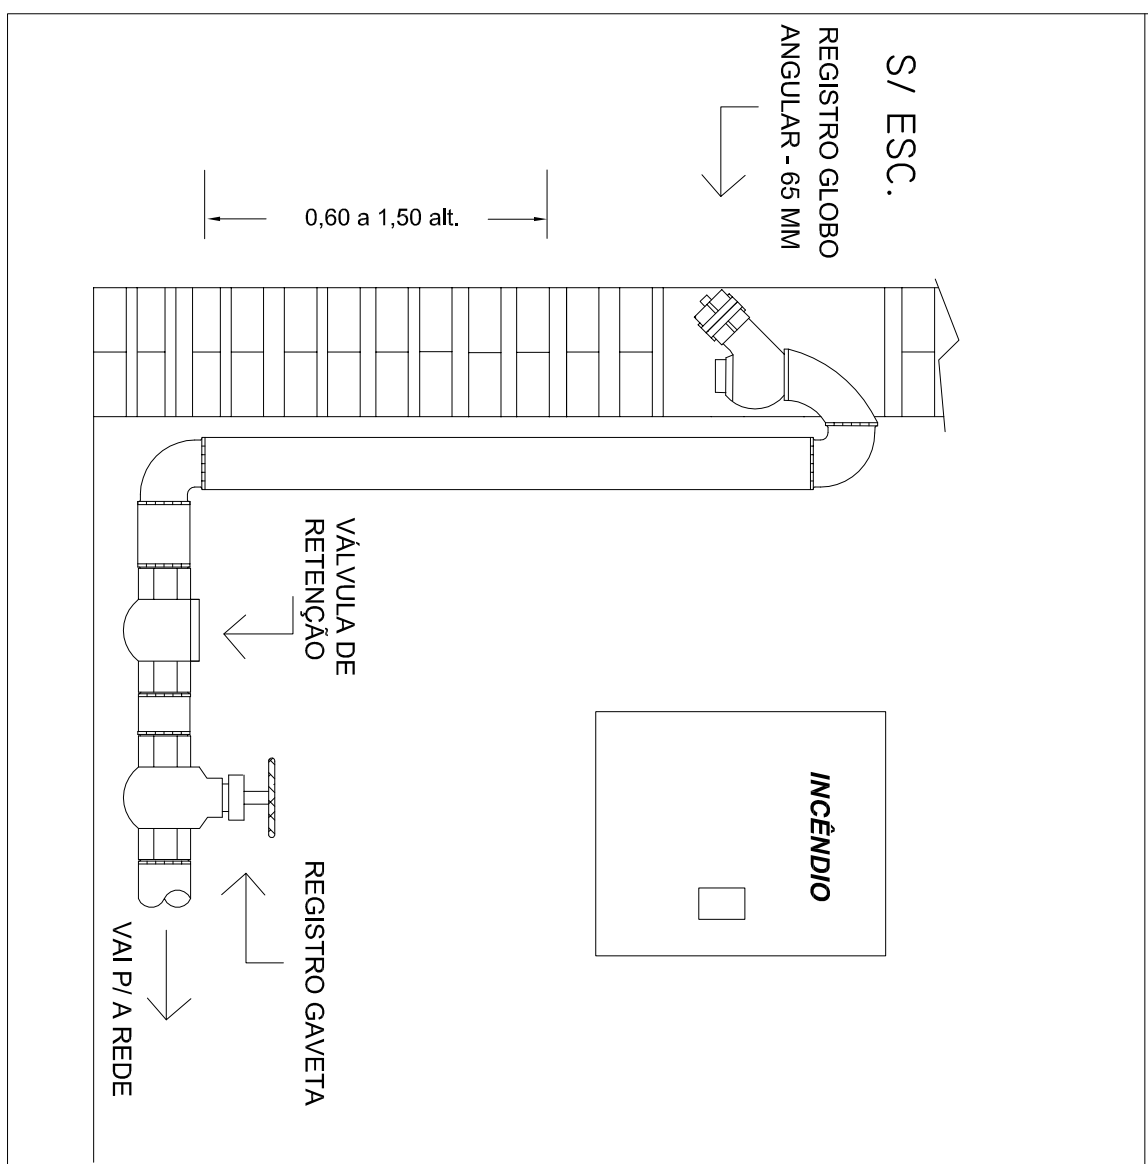






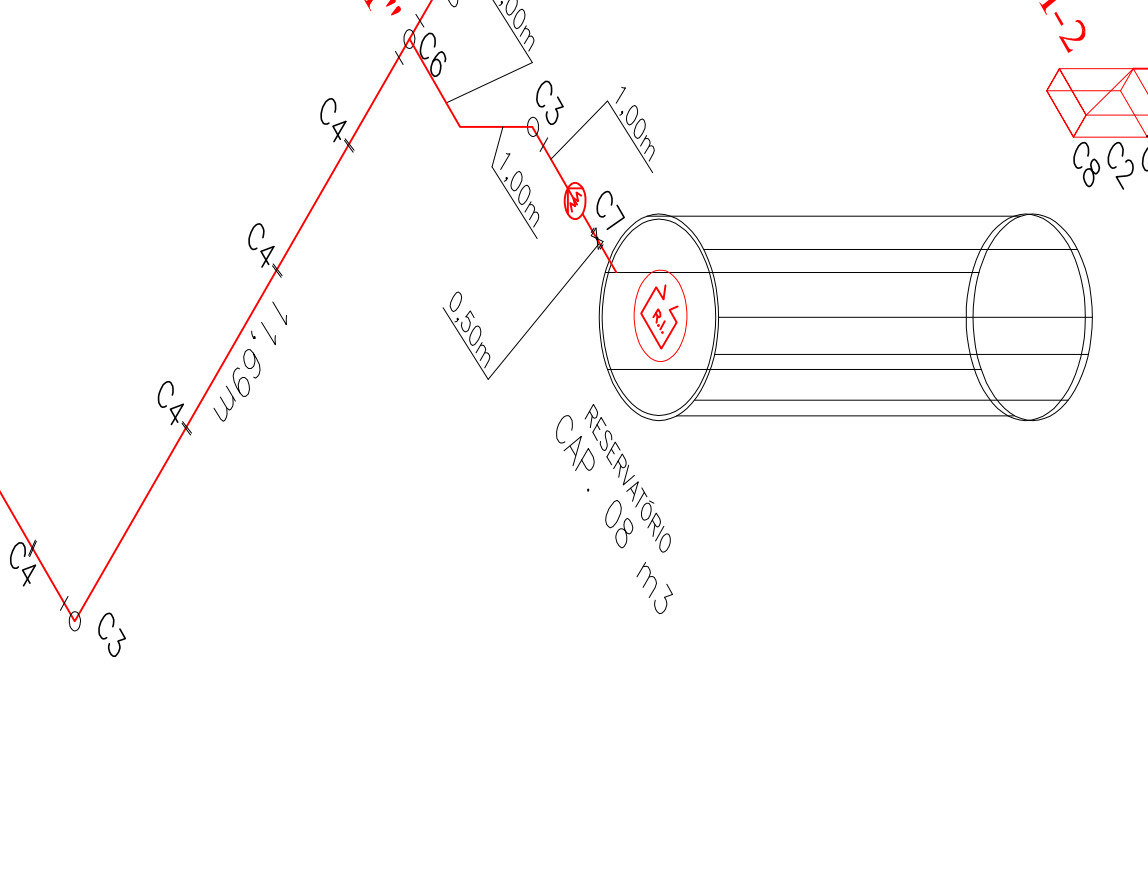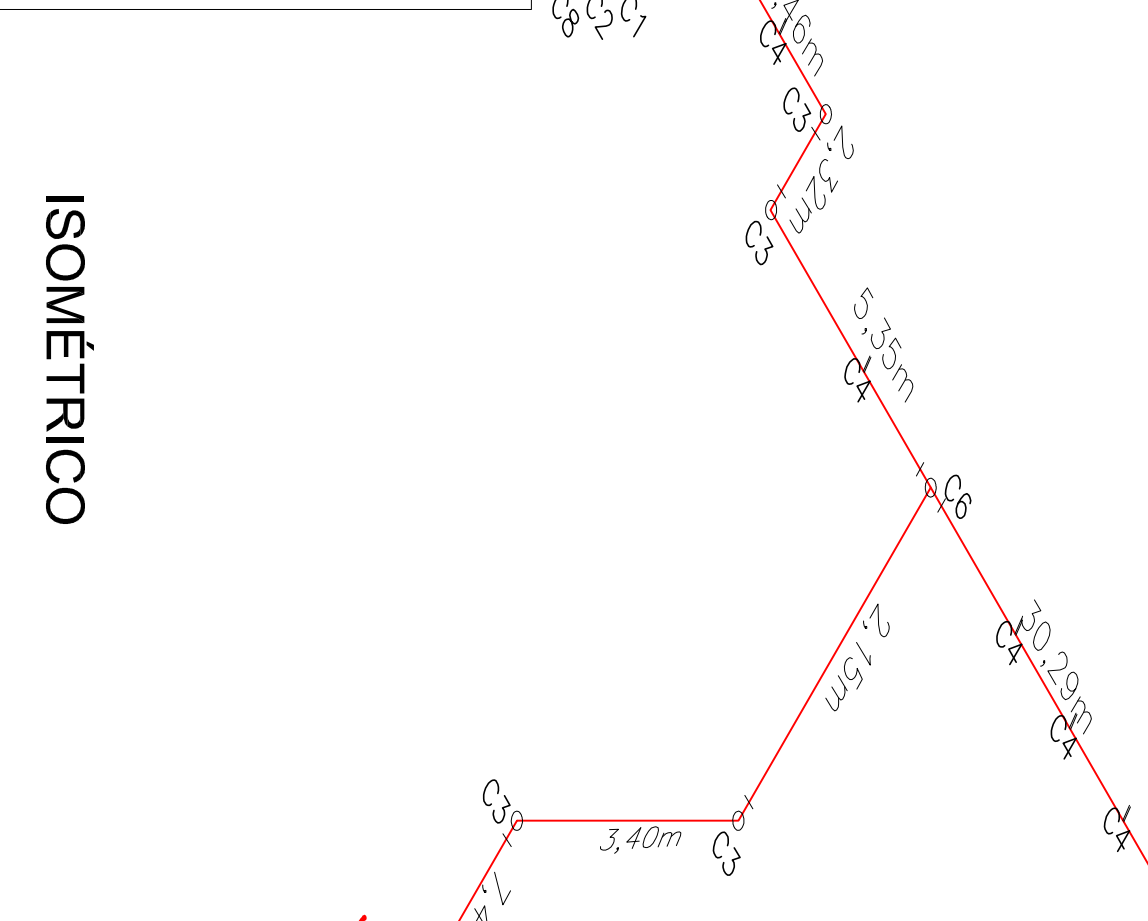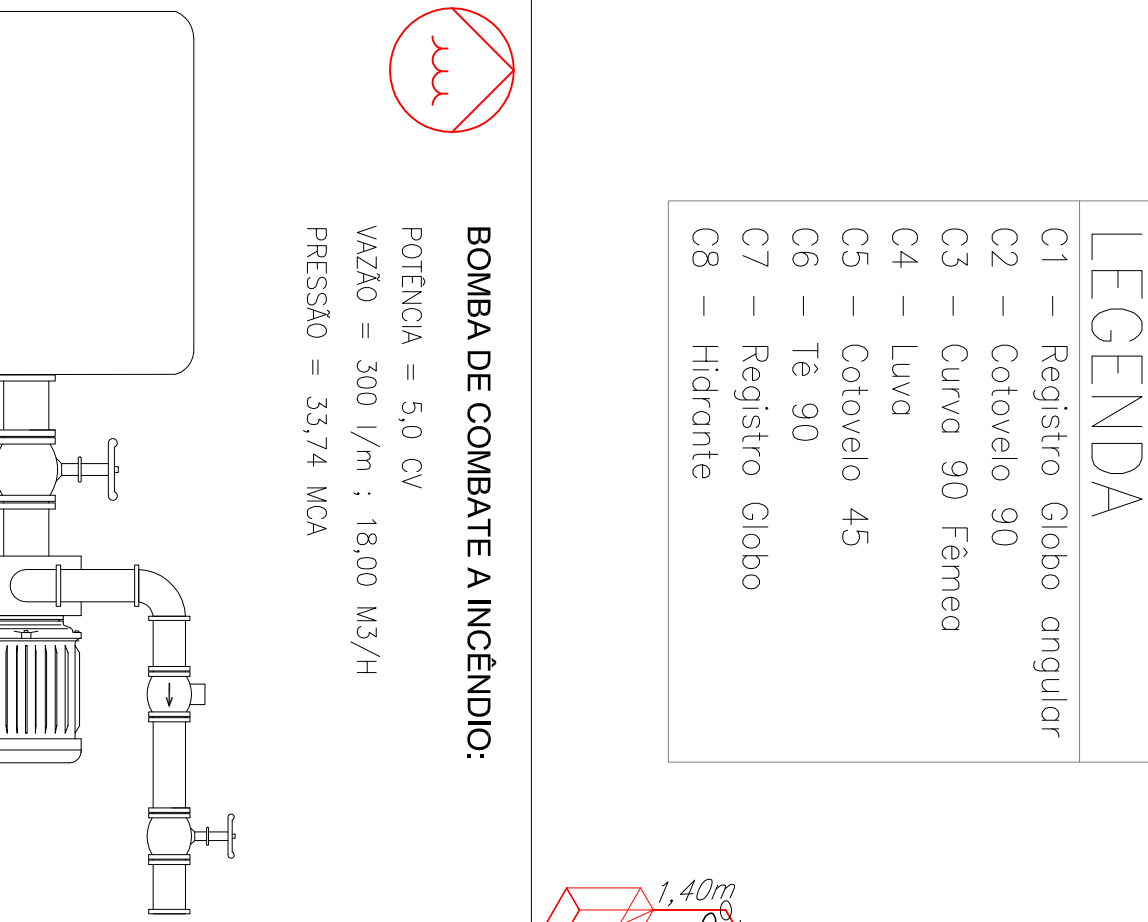


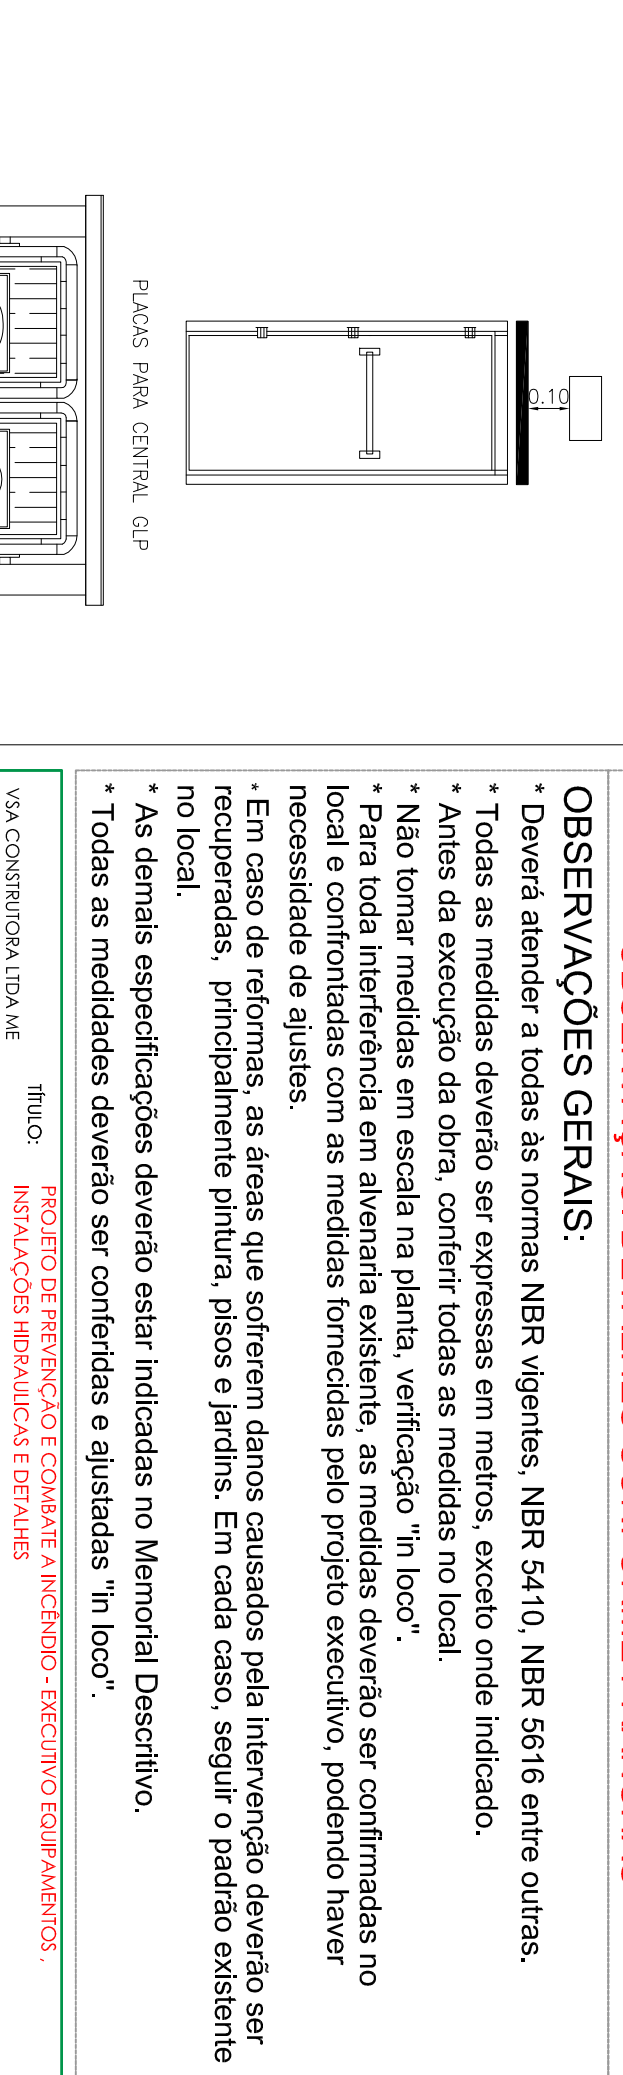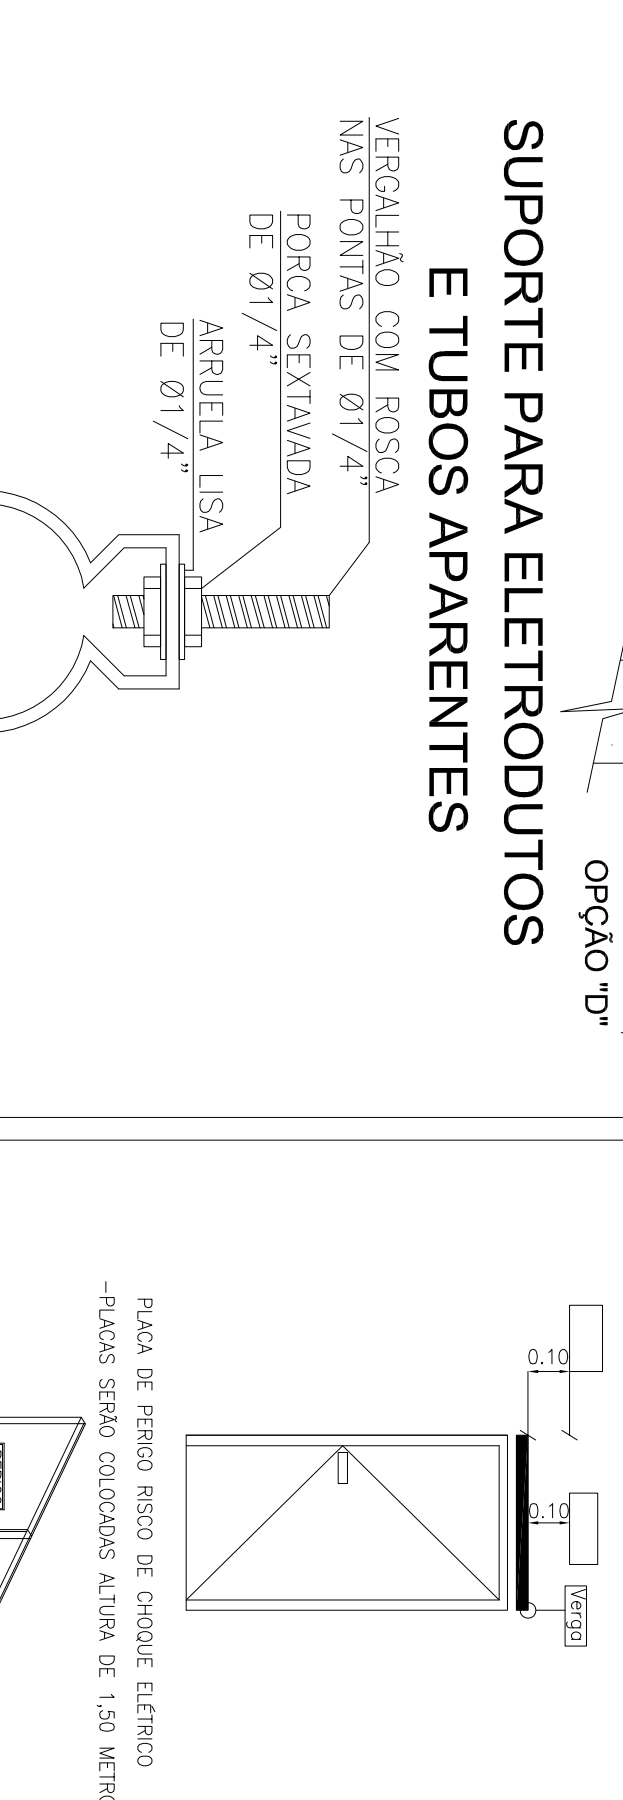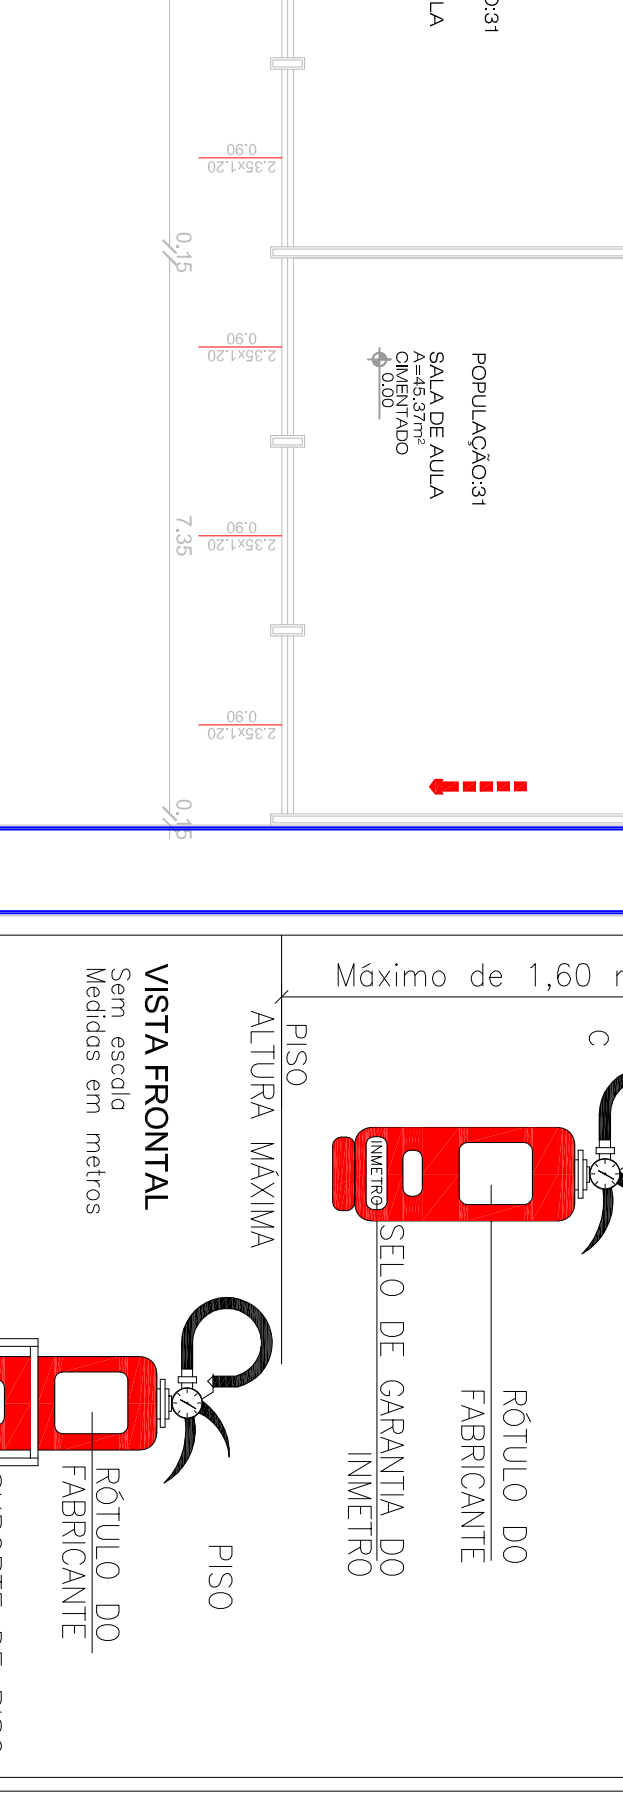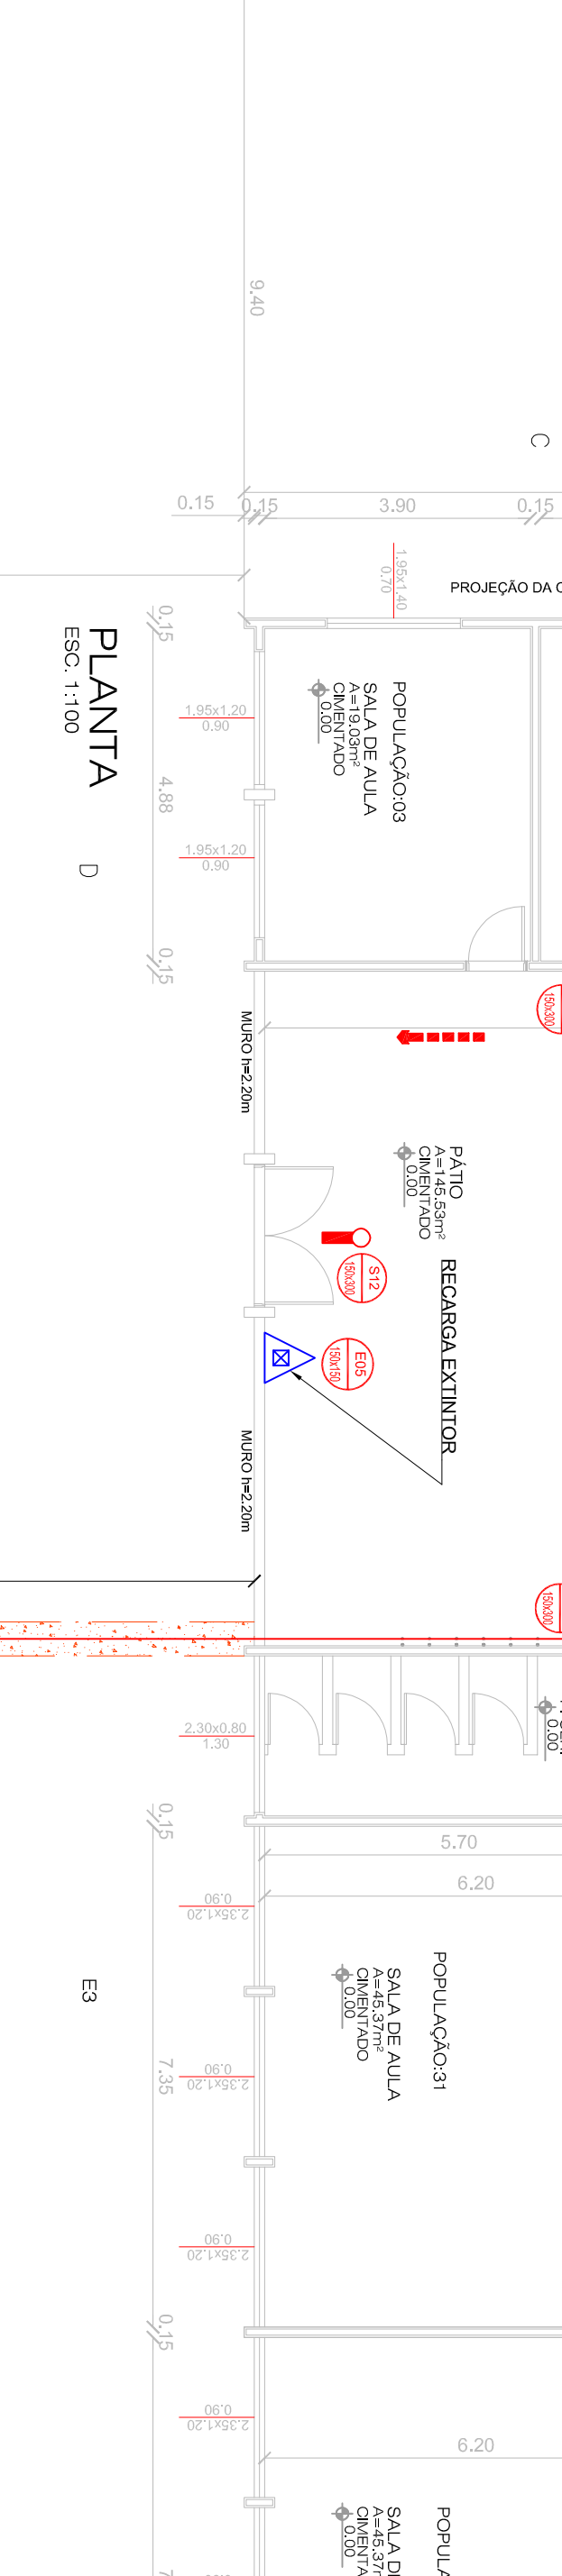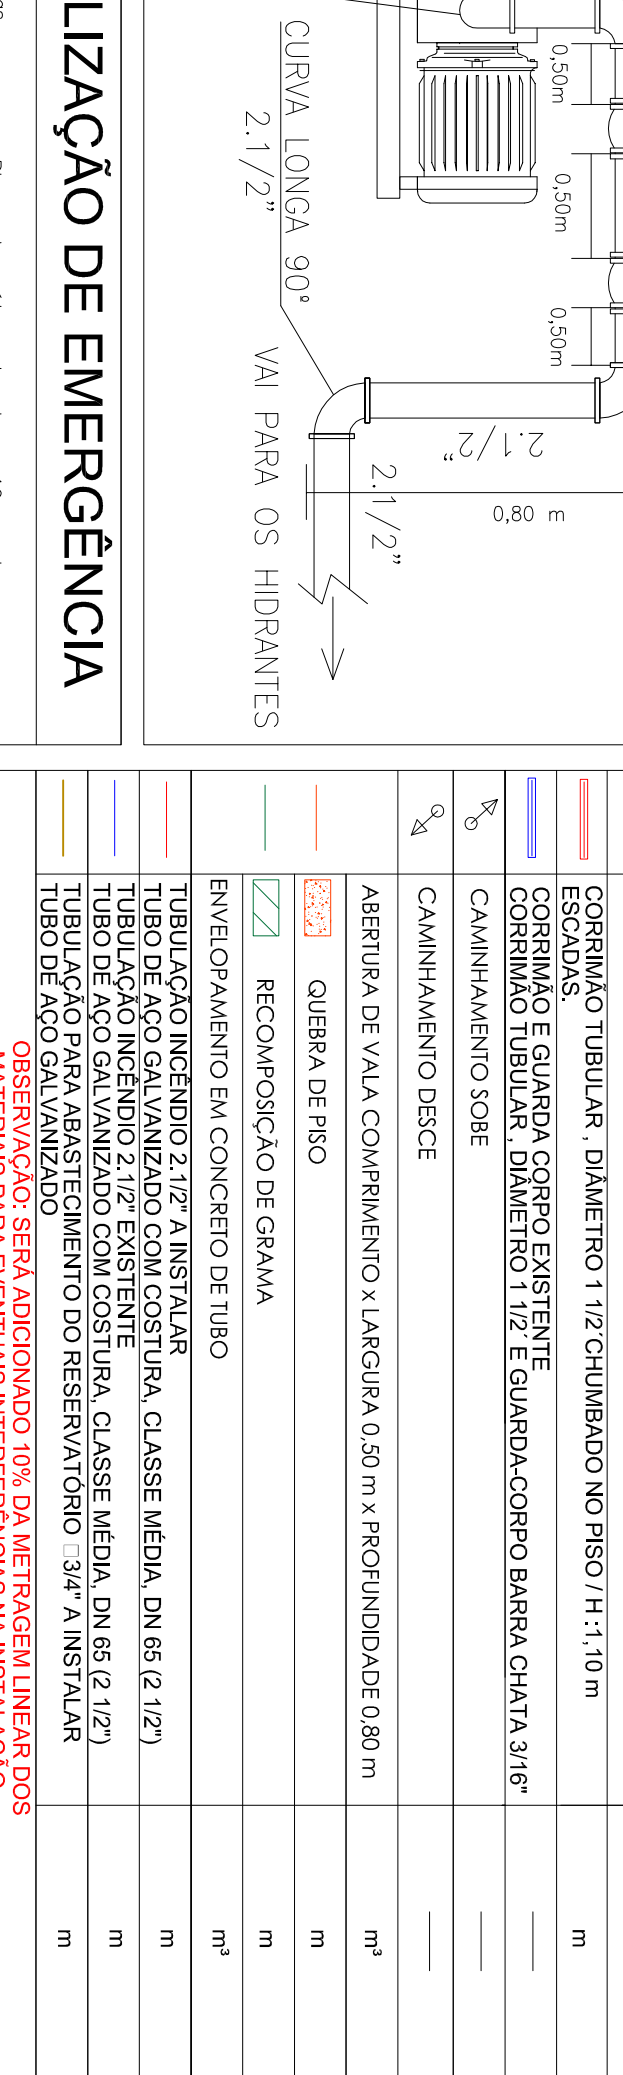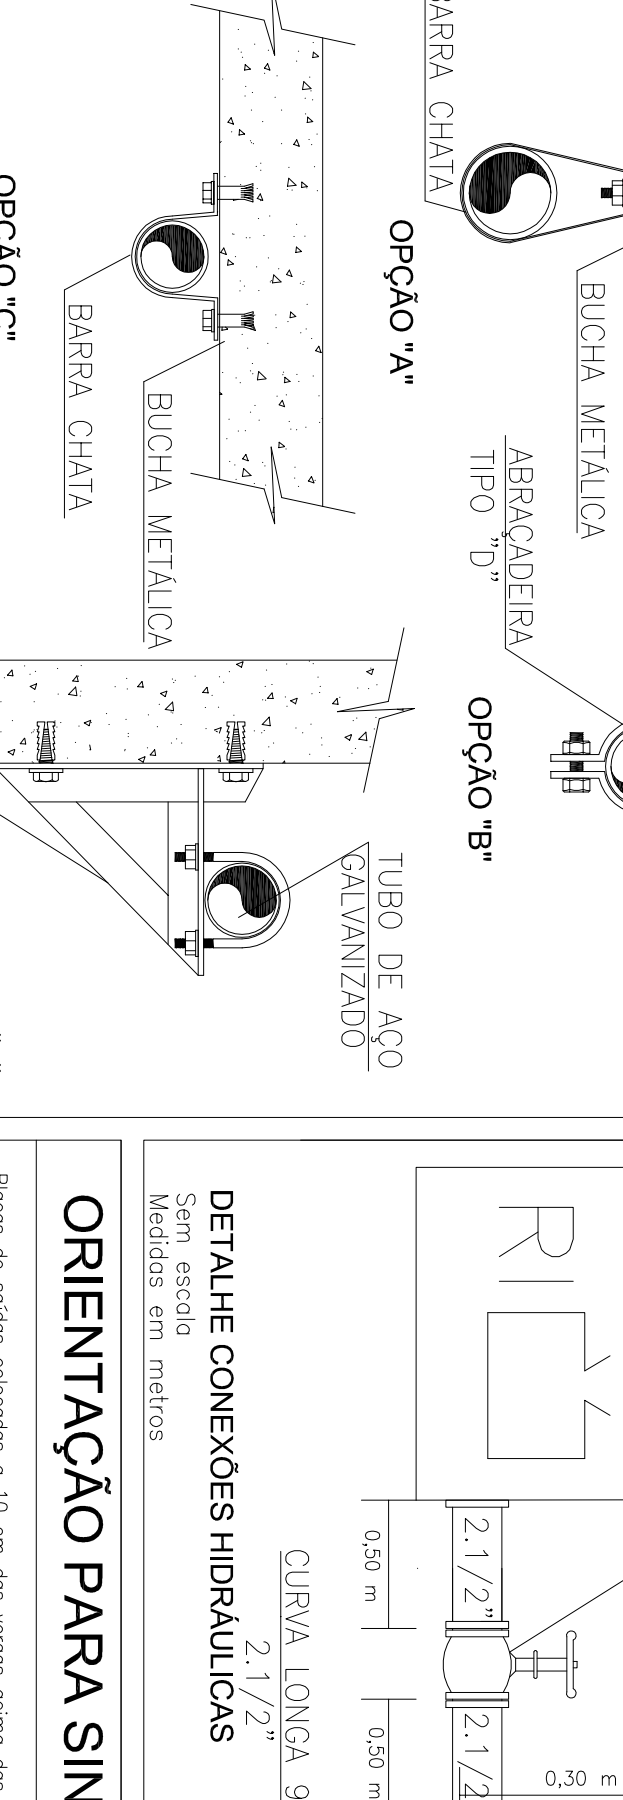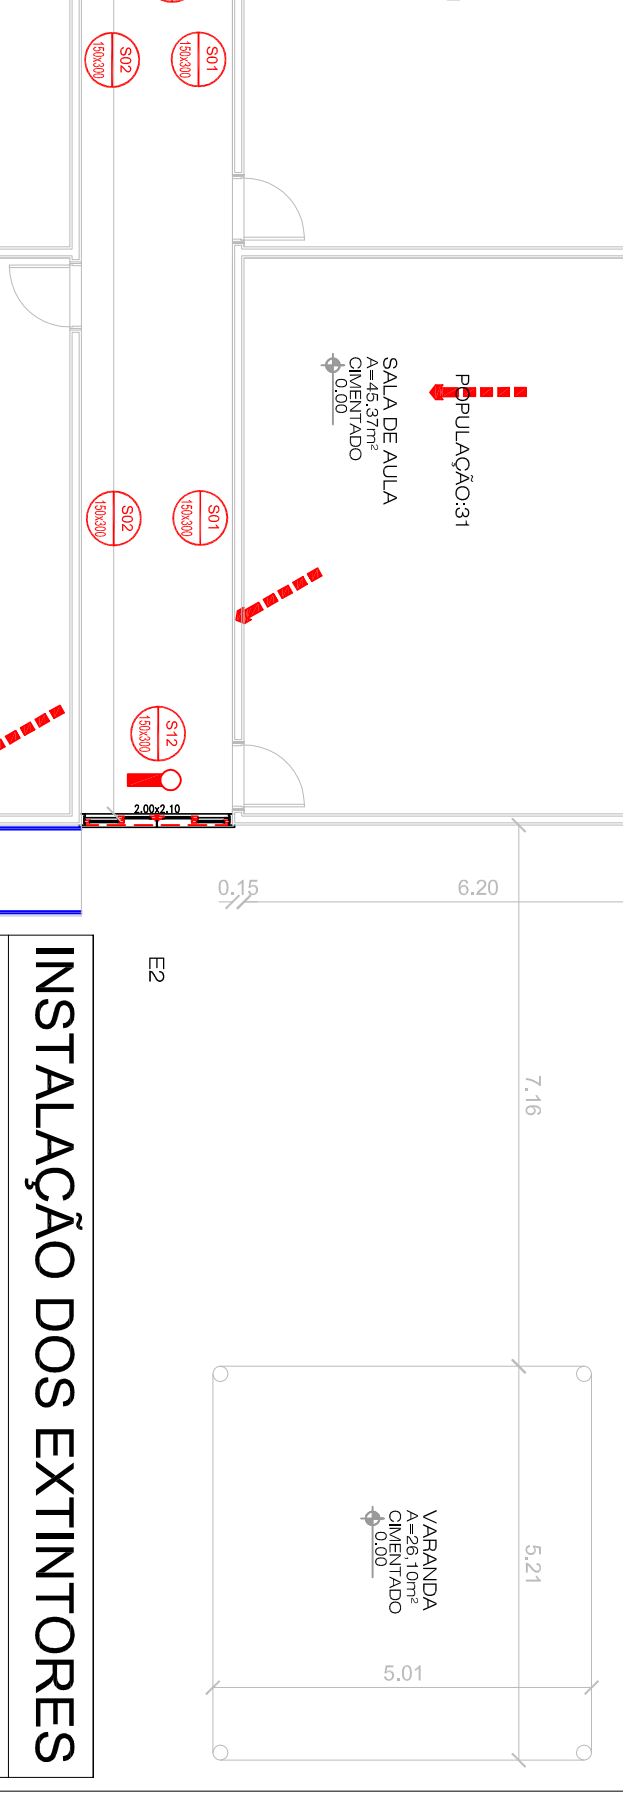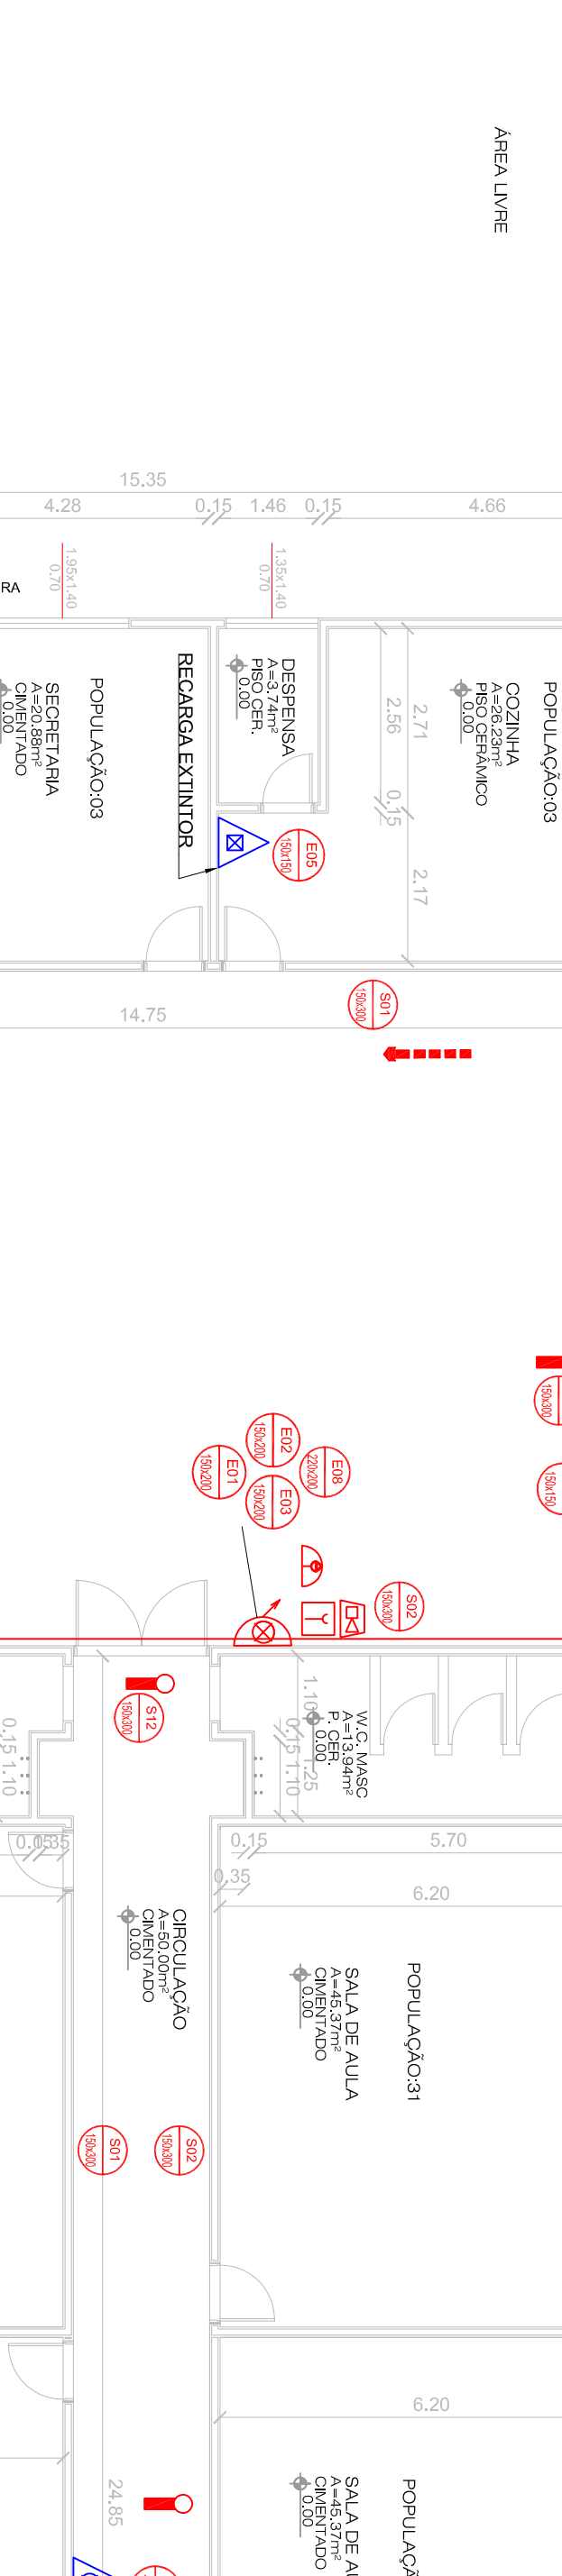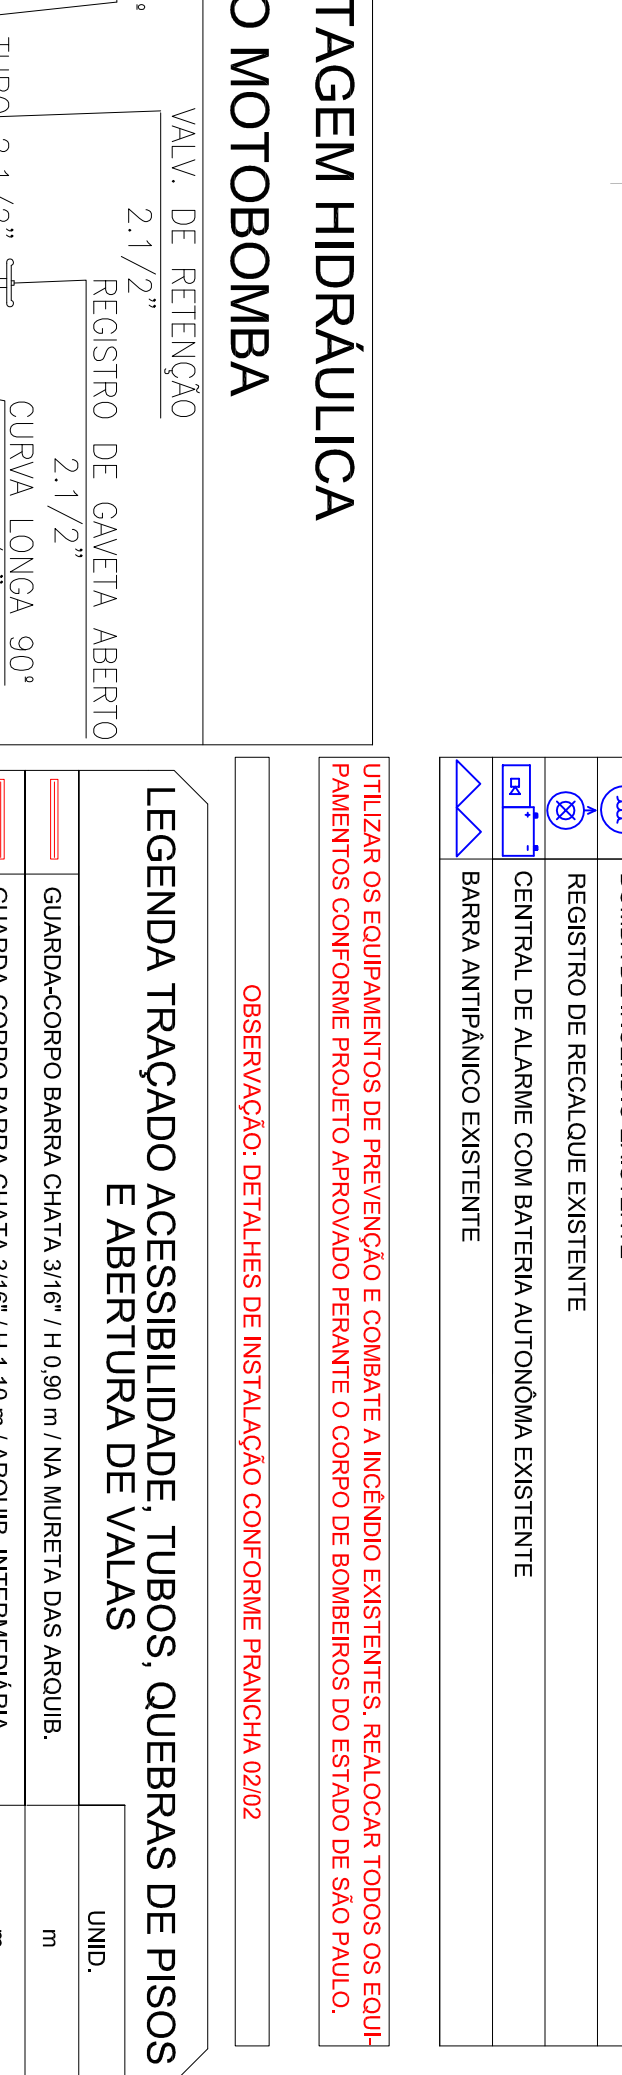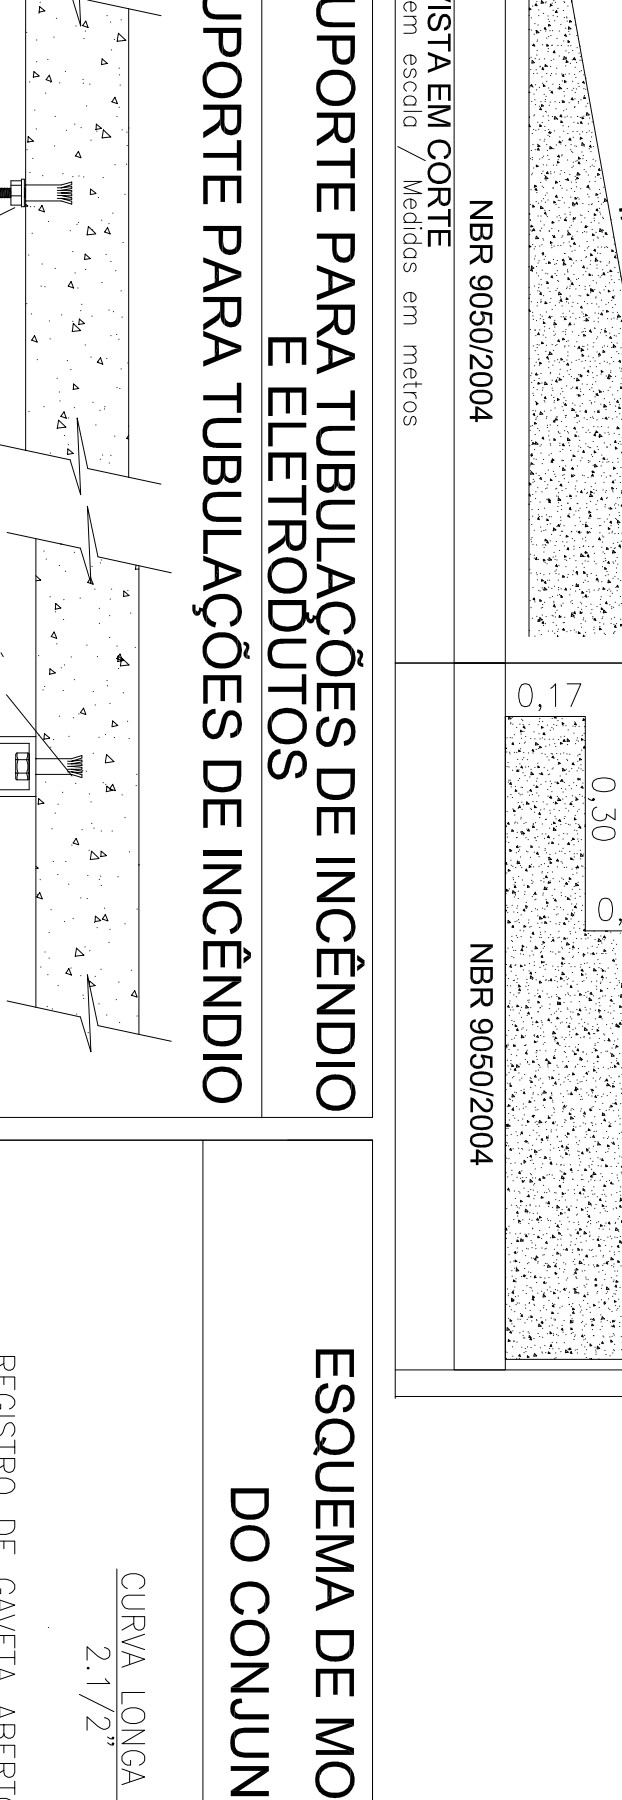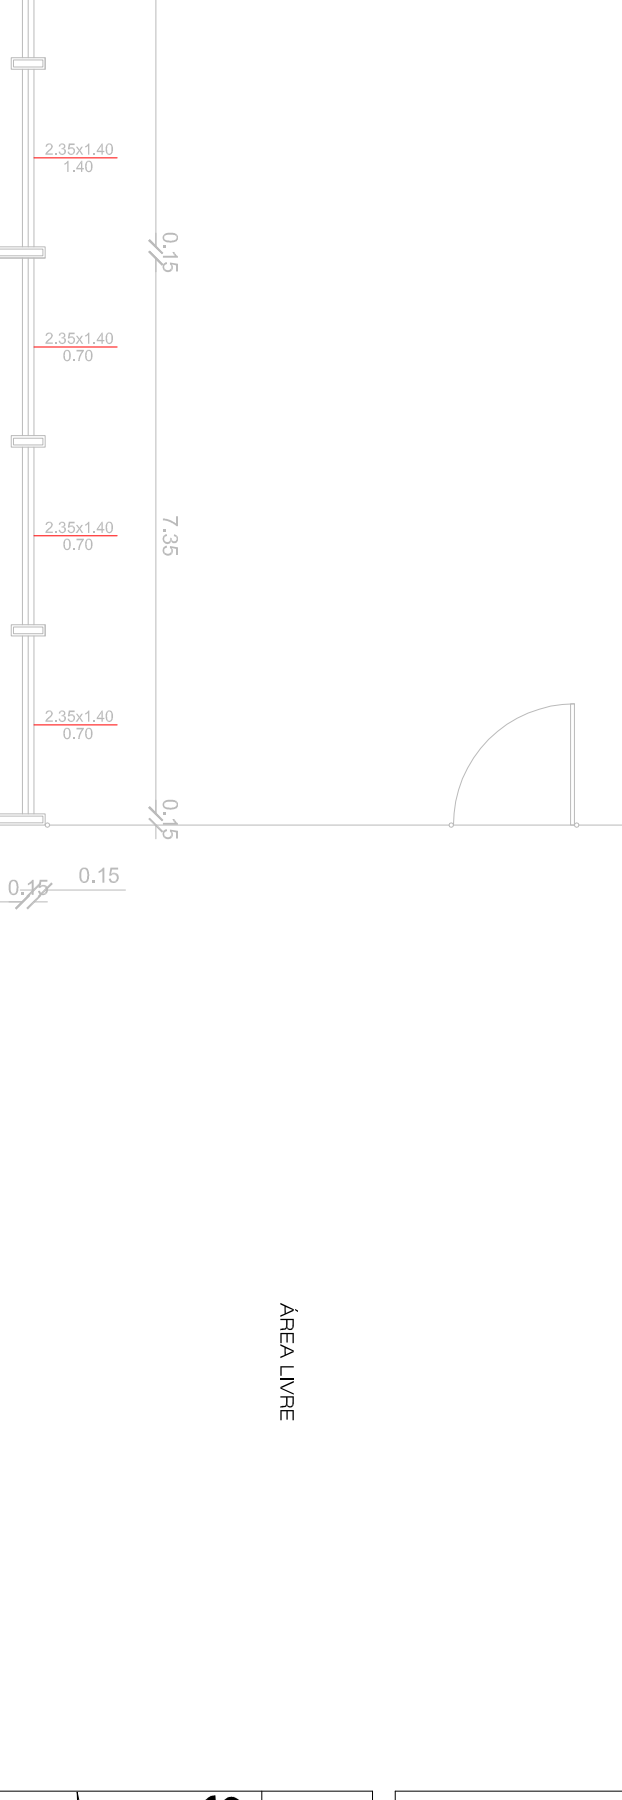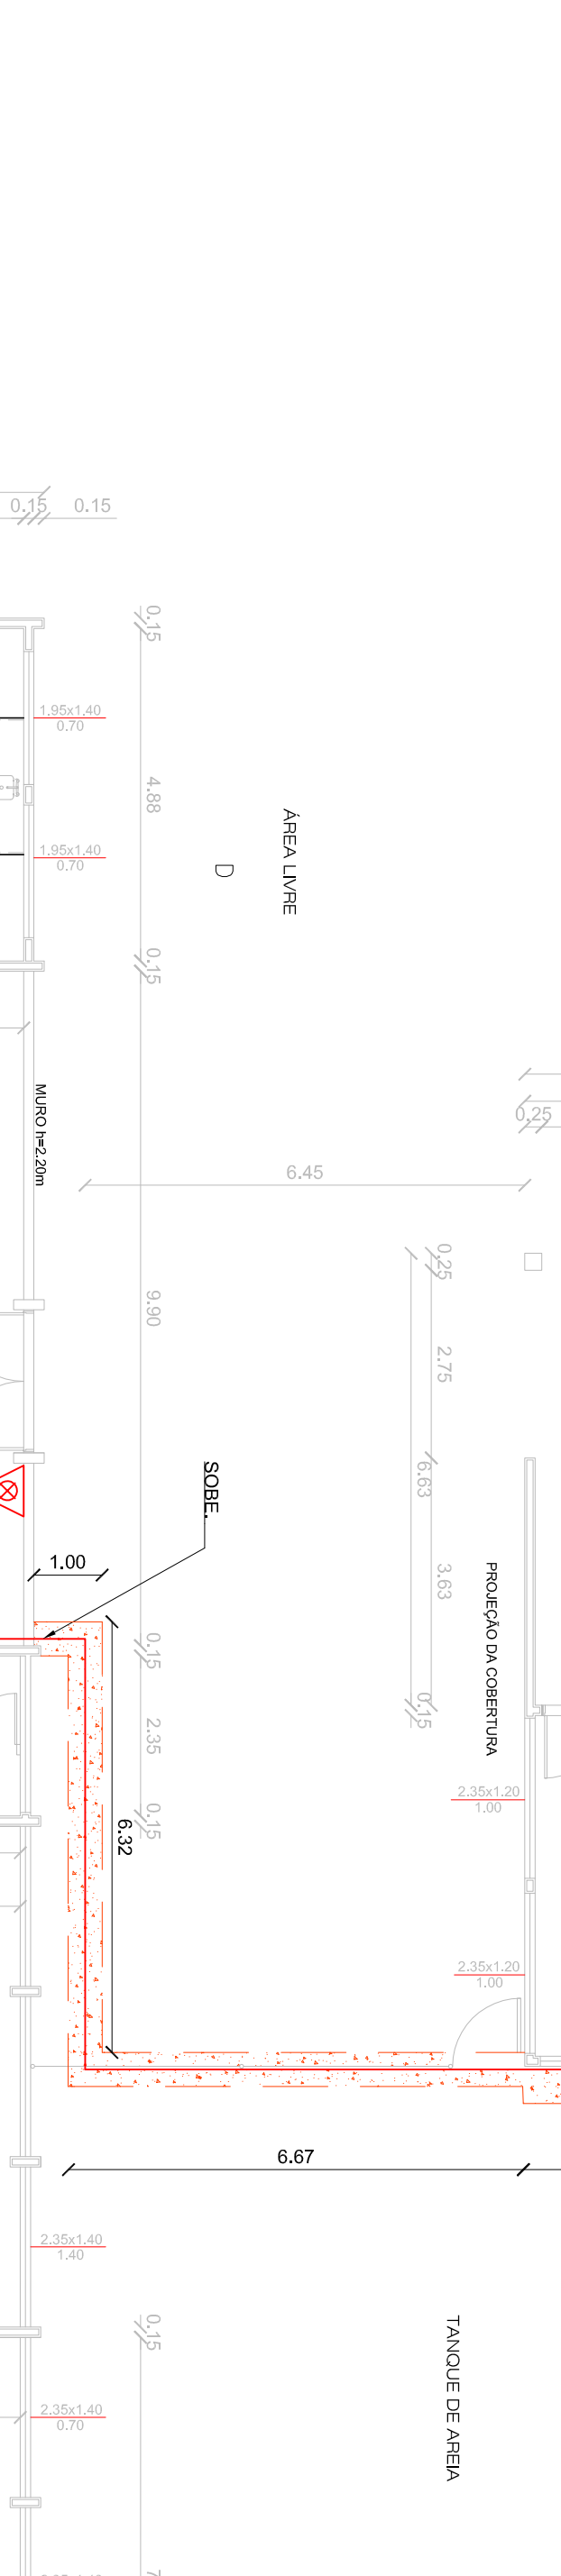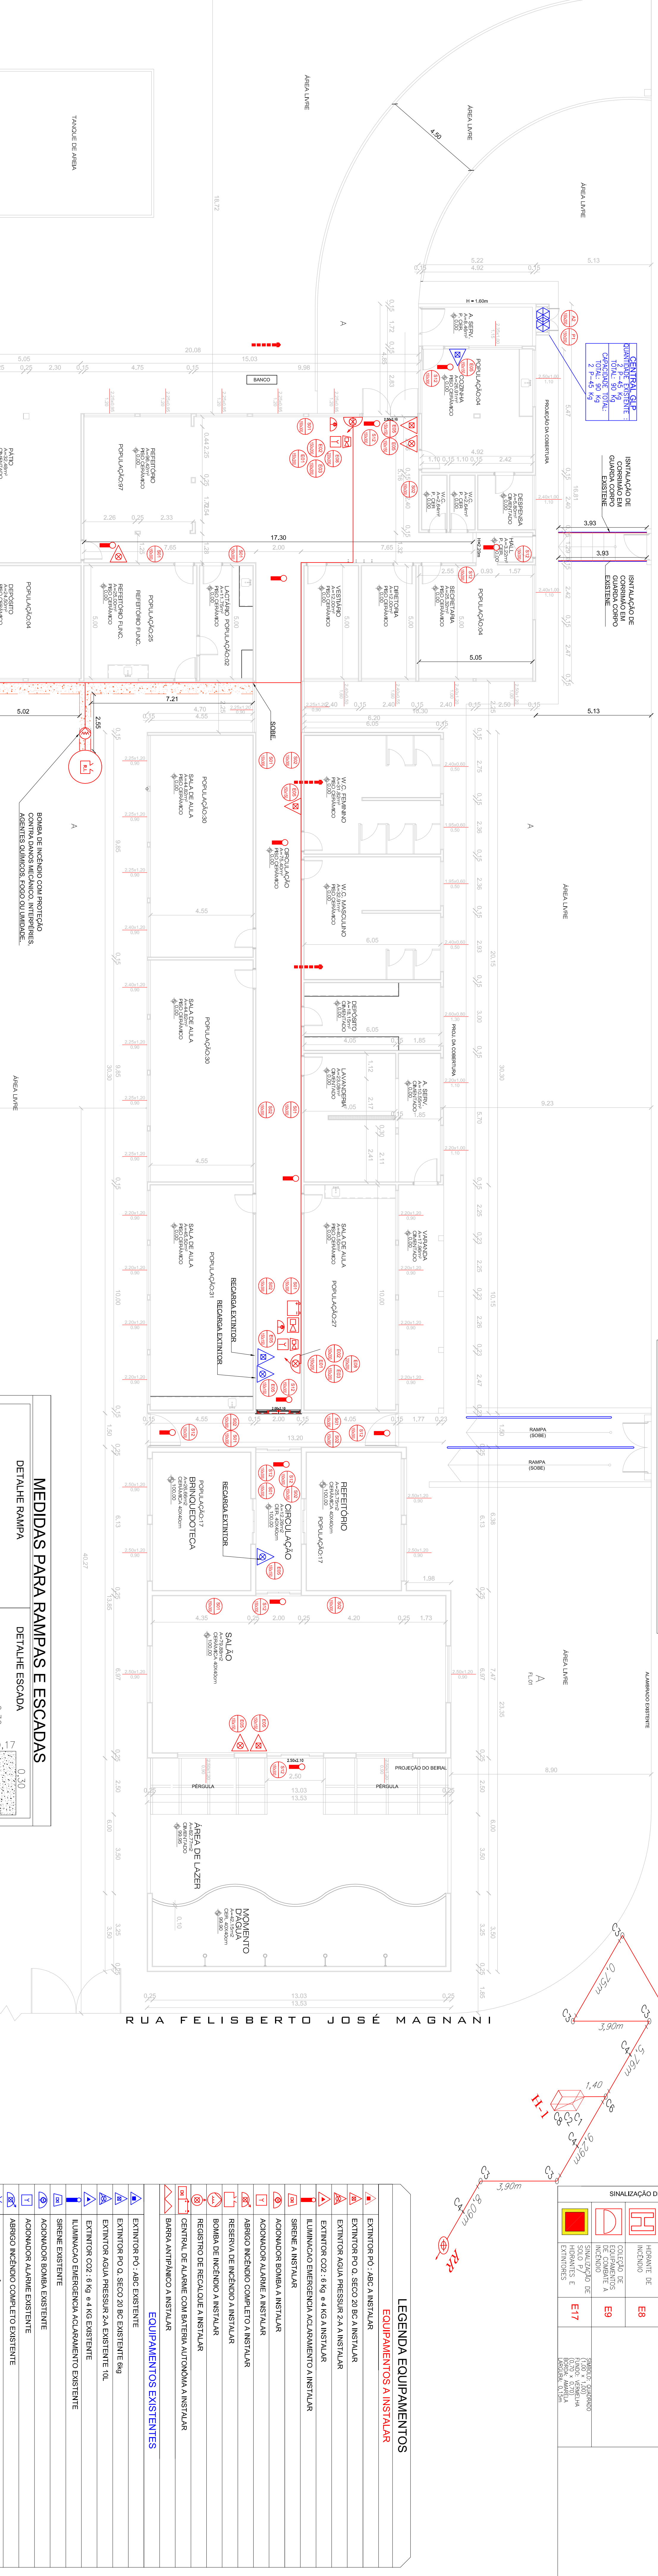

