
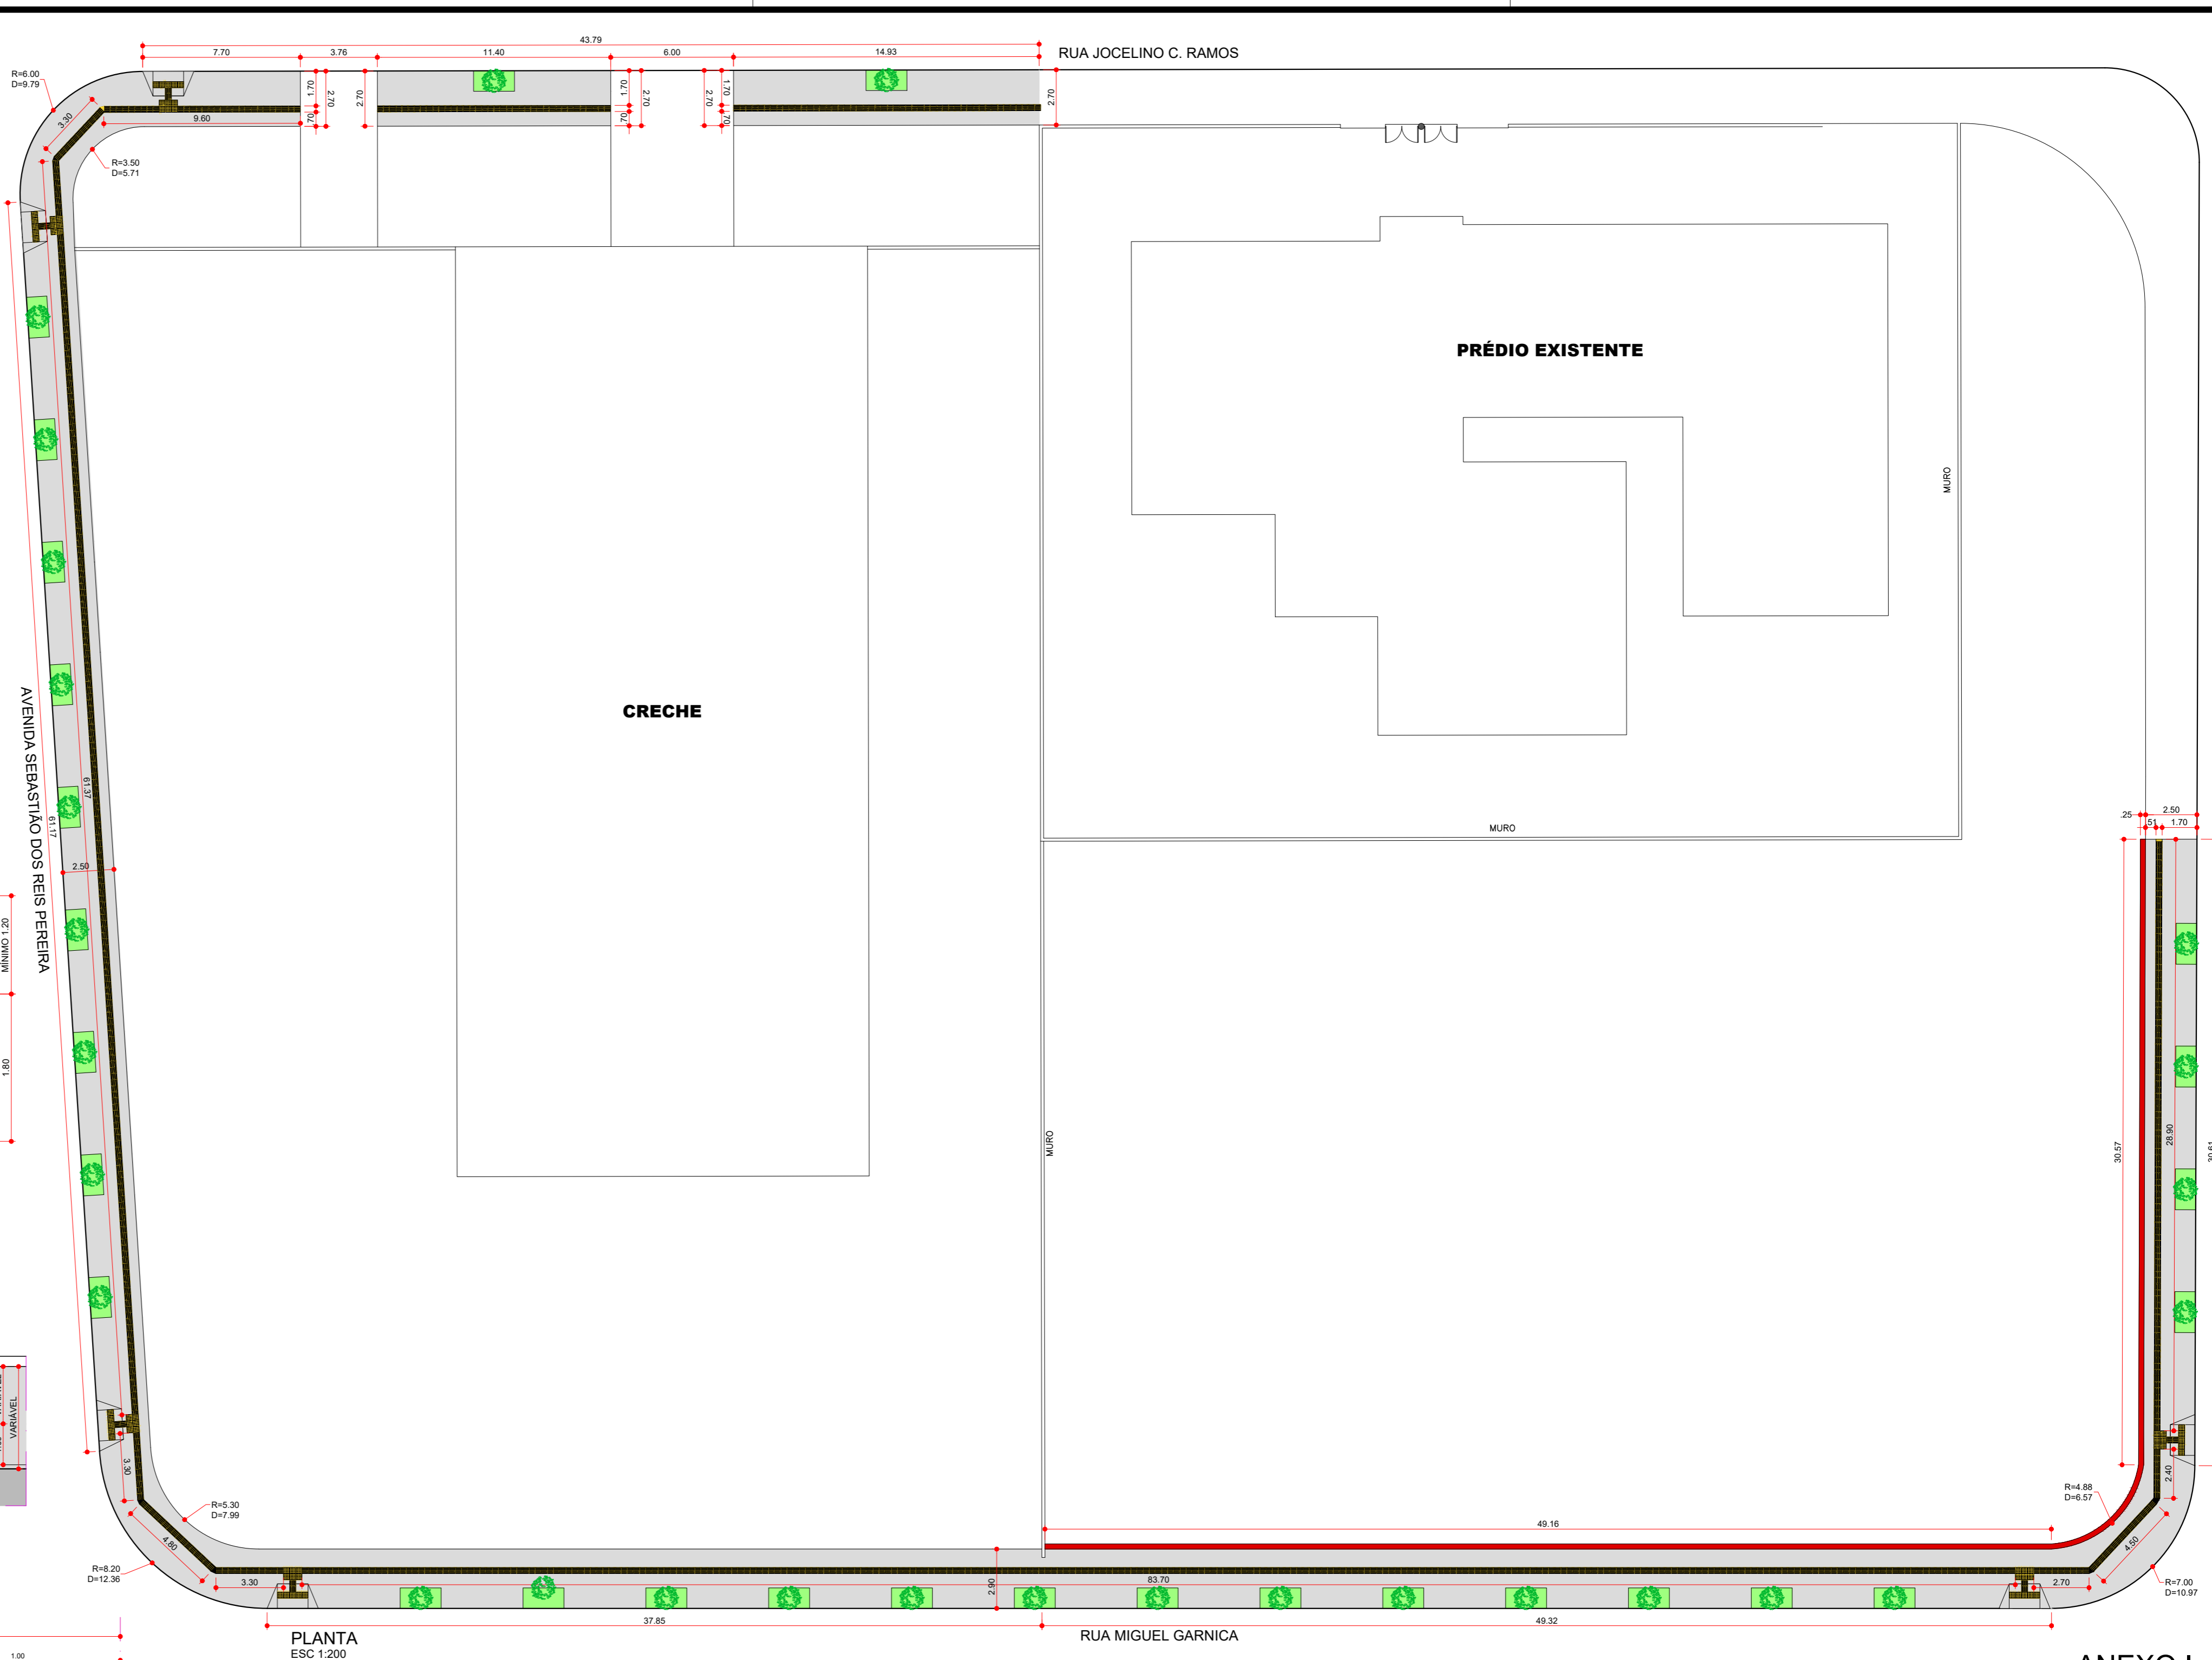
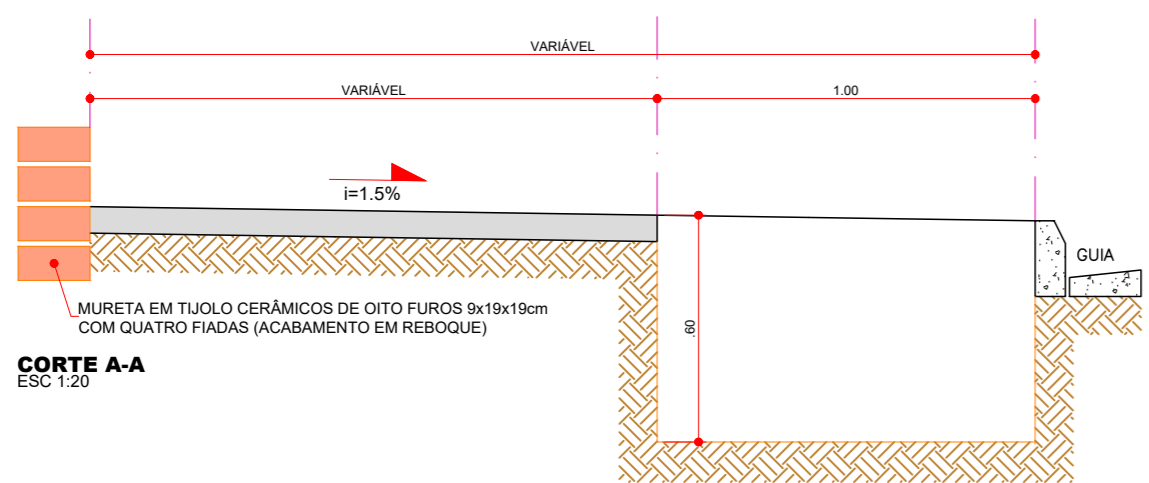
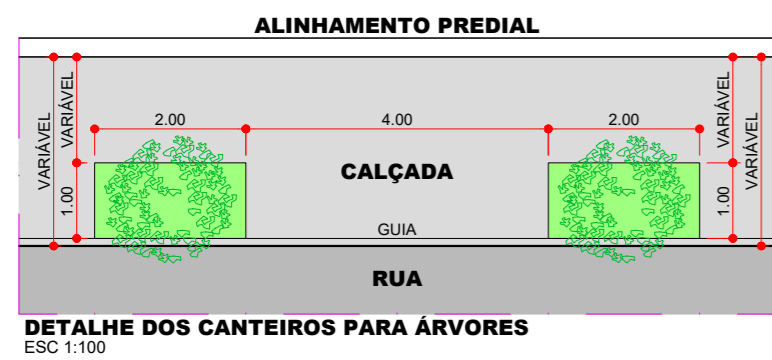
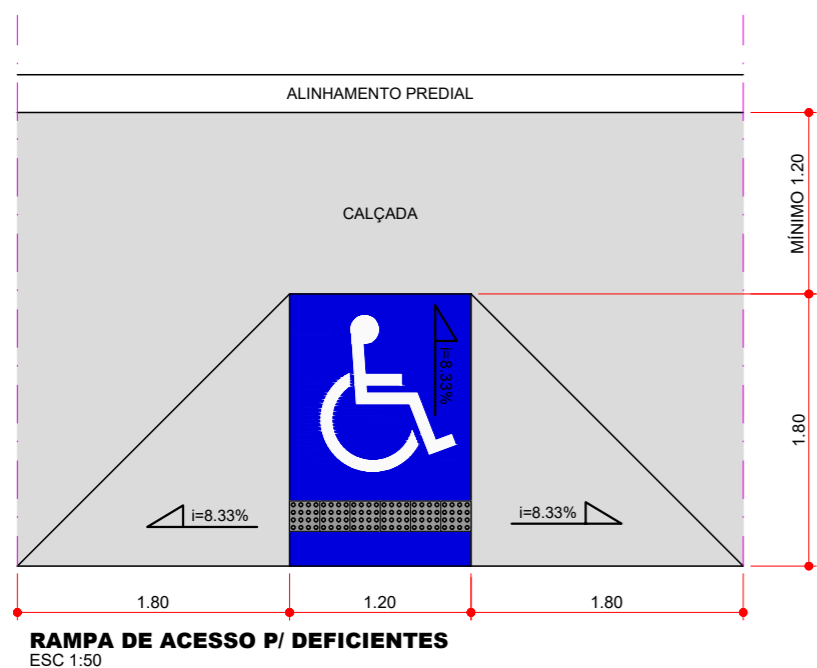


LEGENDA

	CALÇADA SEM MALHA: 592,82m ²
	PISO PODOTÁTIL: 254,74m
	MURETA: 86,14m

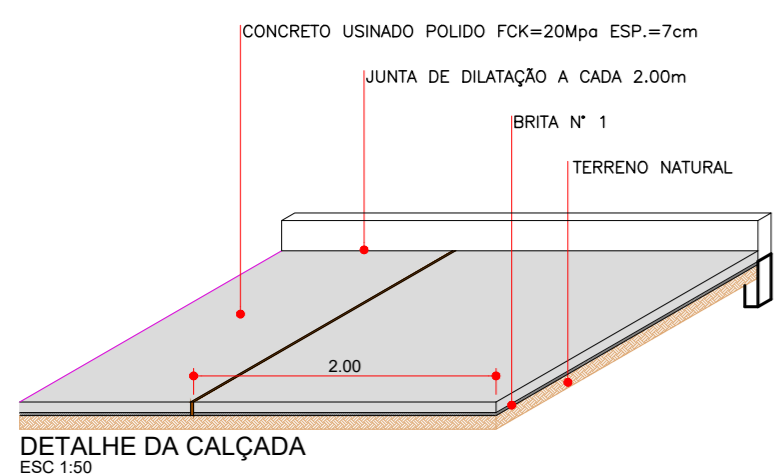

COD./COR	PENA	ESP.
1.RED	7	0.10
2.YELLOW	7	0.20
3.GREEN	7	0.30
4.CYAN	7	0.40
5.BLUE	7	0.50
6.MAGENTA	7	0.60
7.WHITE	7	0.10

* NO RESTANTE, USAR COR DO OBJETO COM ESPESSURA DE 0.10.



ASSINATURA:

IVANA MARIA BERTOLINI CAMARINHA
PREFEITURA MUNICIPAL DE PEDERNEIRAS

LEANDRO ROSA
ENG. CIVIL CREA/SP N° 5069465469

CONSTRUÇÃO DE CALÇADA

TIPO DE OBRA:	CONSTRUÇÃO DE CALÇADA EM CRECHE MUNICIPAL
ASSUNTO:	PLANTA, DETALHES CONSTRUTIVOS E QUANTITATIVOS
PROPRIETÁRIO:	PREFEITURA MUNICIPAL DE PEDERNEIRAS
LOCAL:	RUA JOCELIANO CAMPOS RAMOS, N° 0-3196 - C. H. VICENTE JULIANO MINGULI
RESP. PROJETO:	LEANDRO ROSA - ENG. CIVIL CREA/SP N° 5069465469
DESENHO:	RANDAL BERGAMASCO - TÉCNICO EM EDIFICAÇÕES CFT/BR 27240264890
DATA:	JUN/2023
ESCALA:	INDICADA

ANEXO I

F O L H A

ÚNICA