
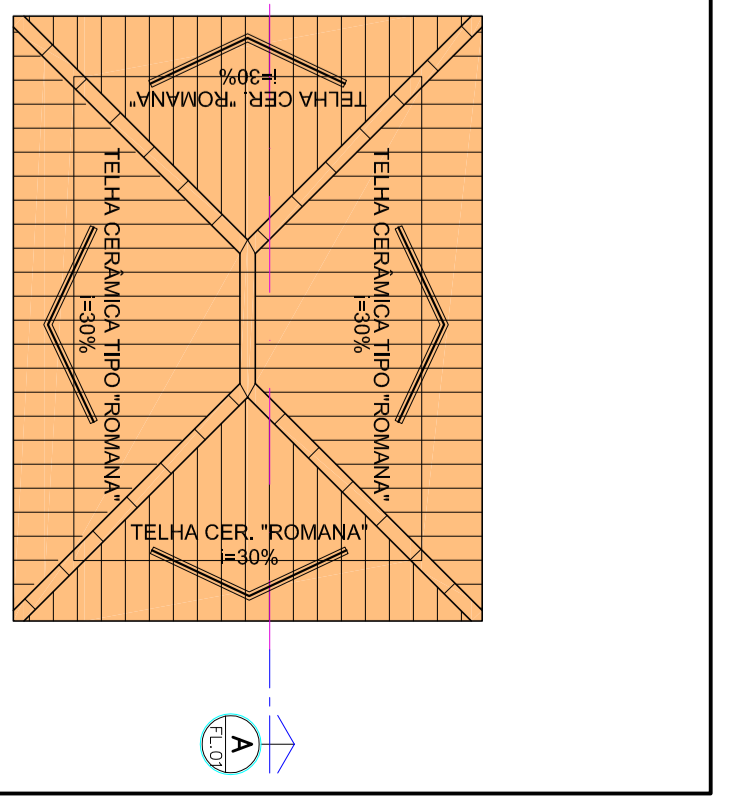
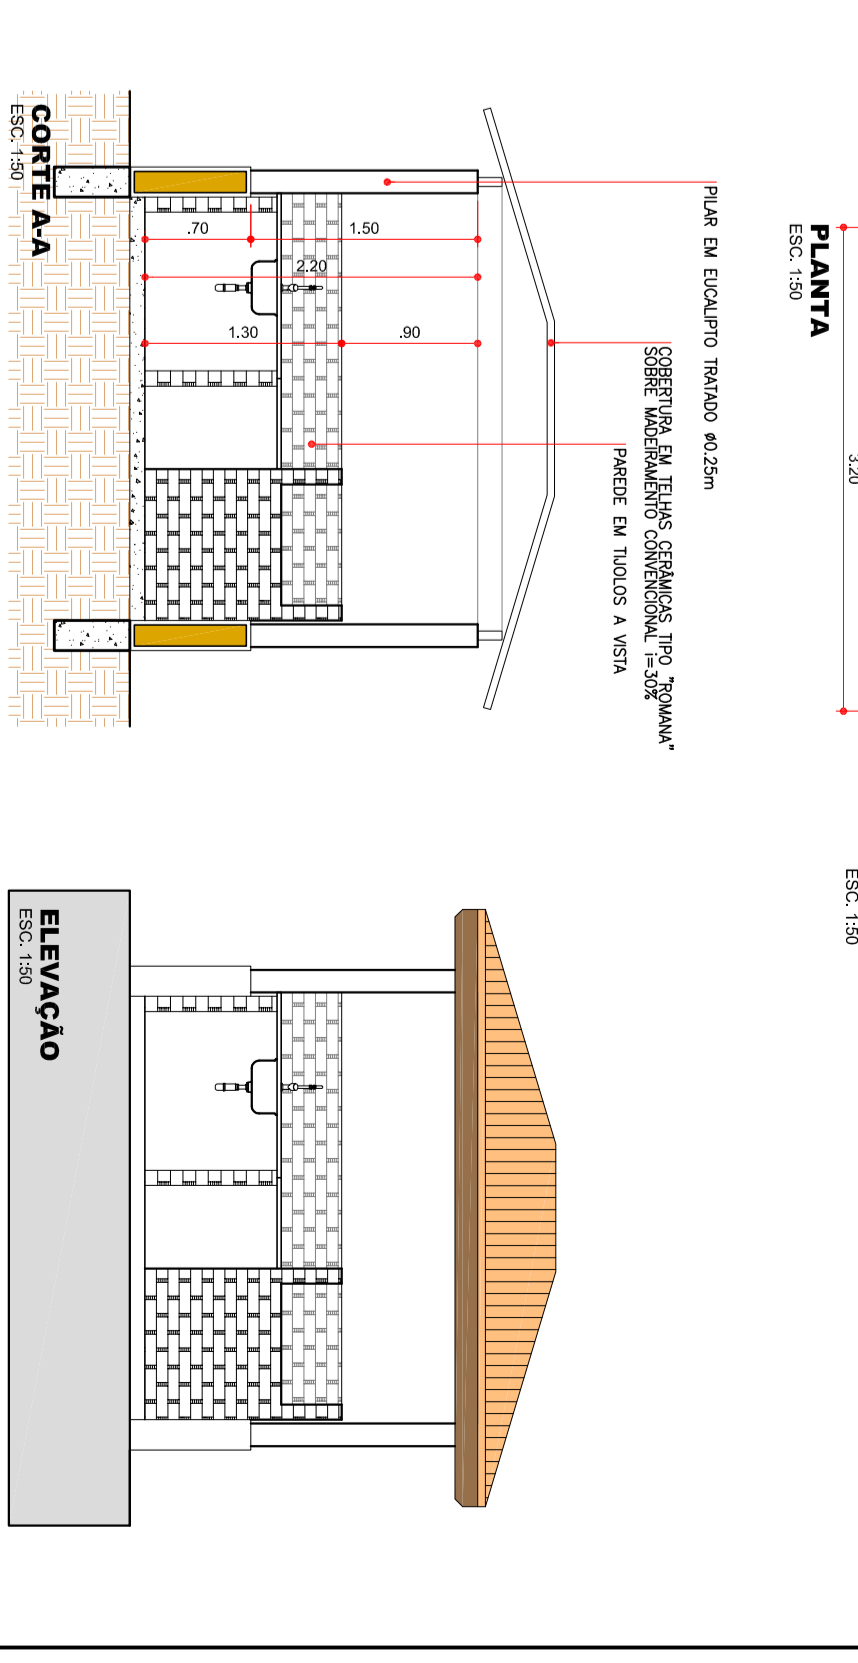
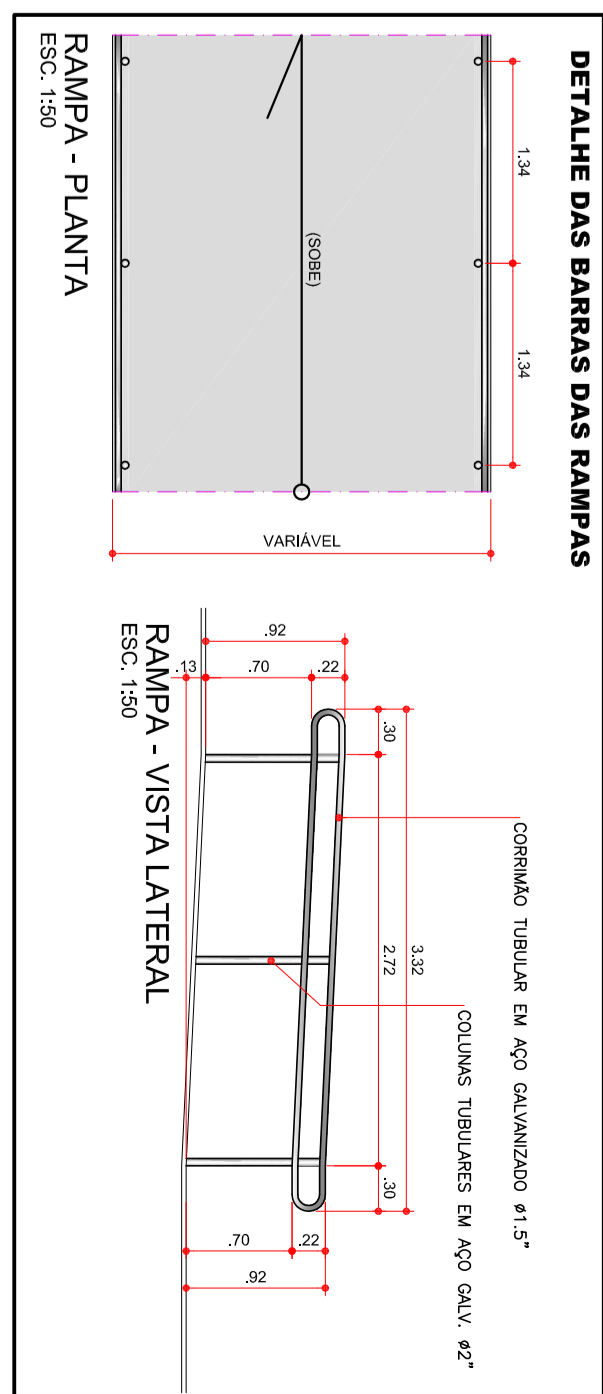
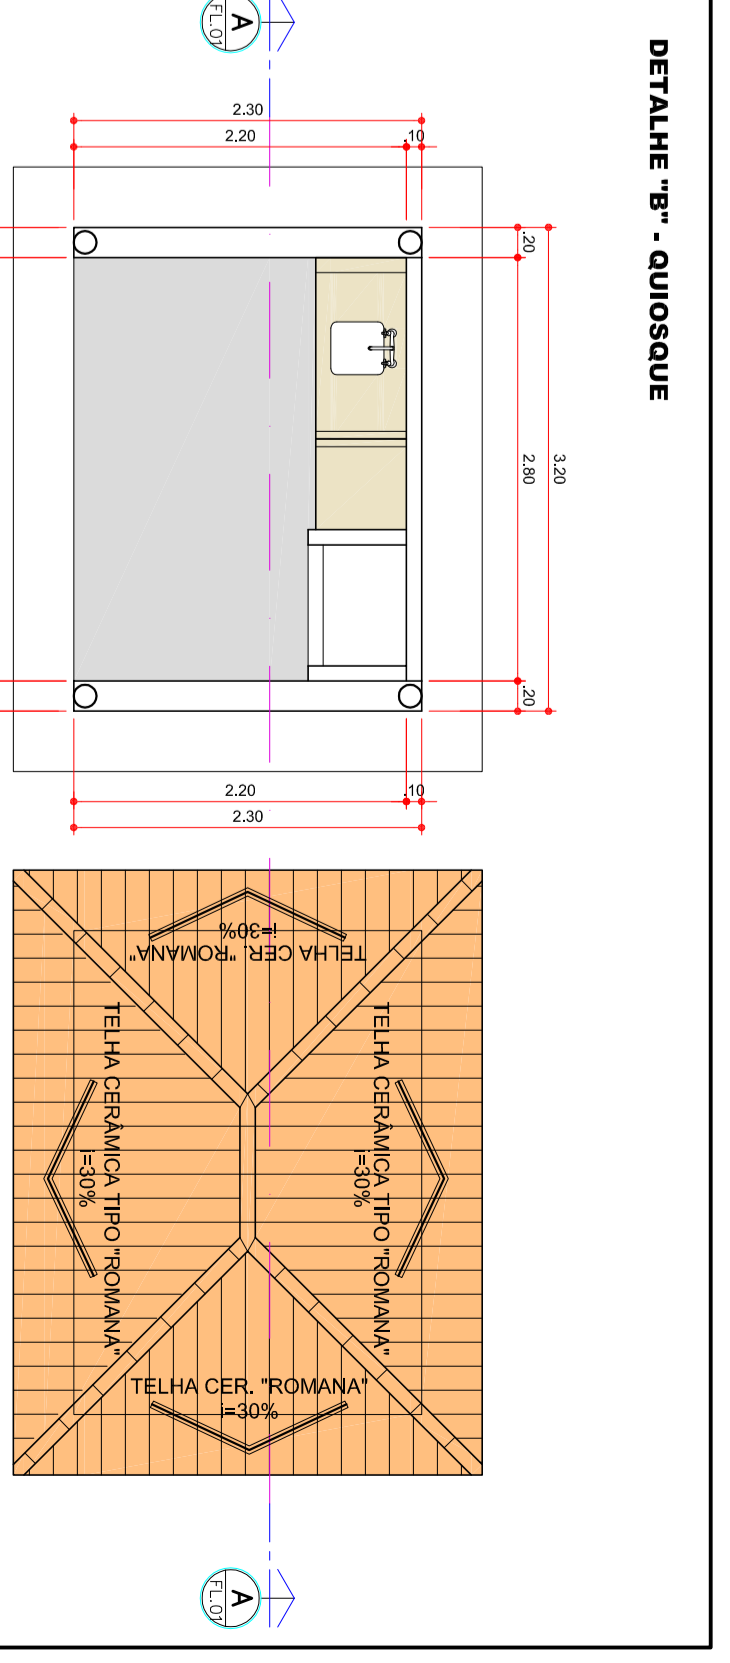
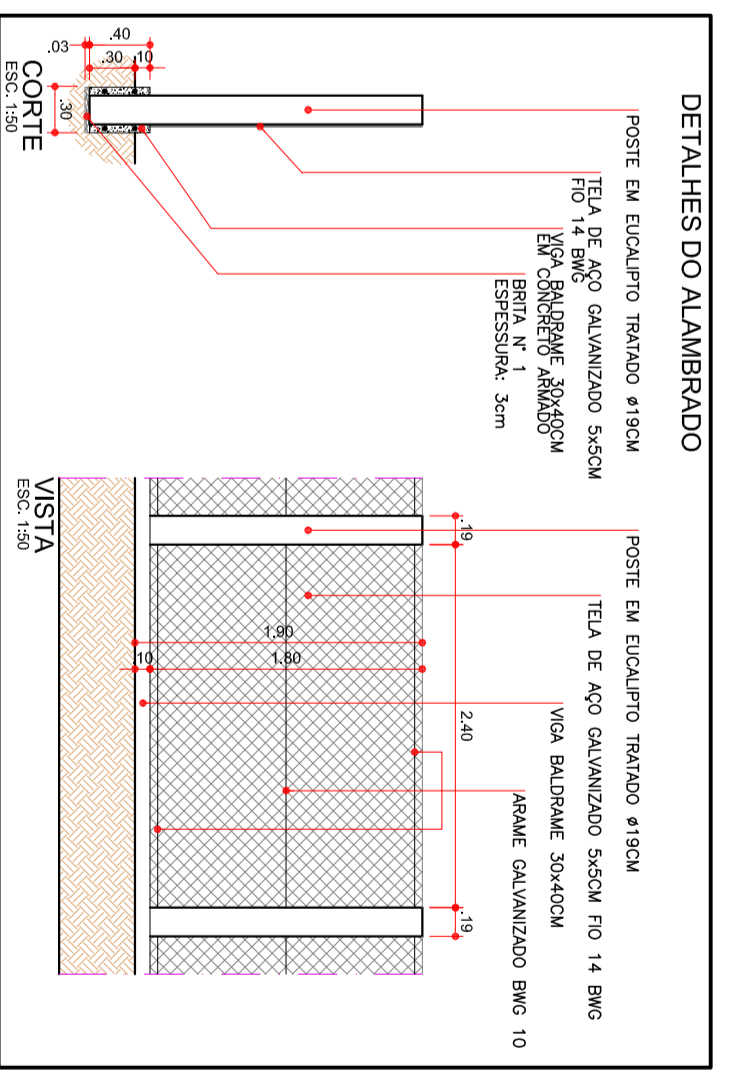
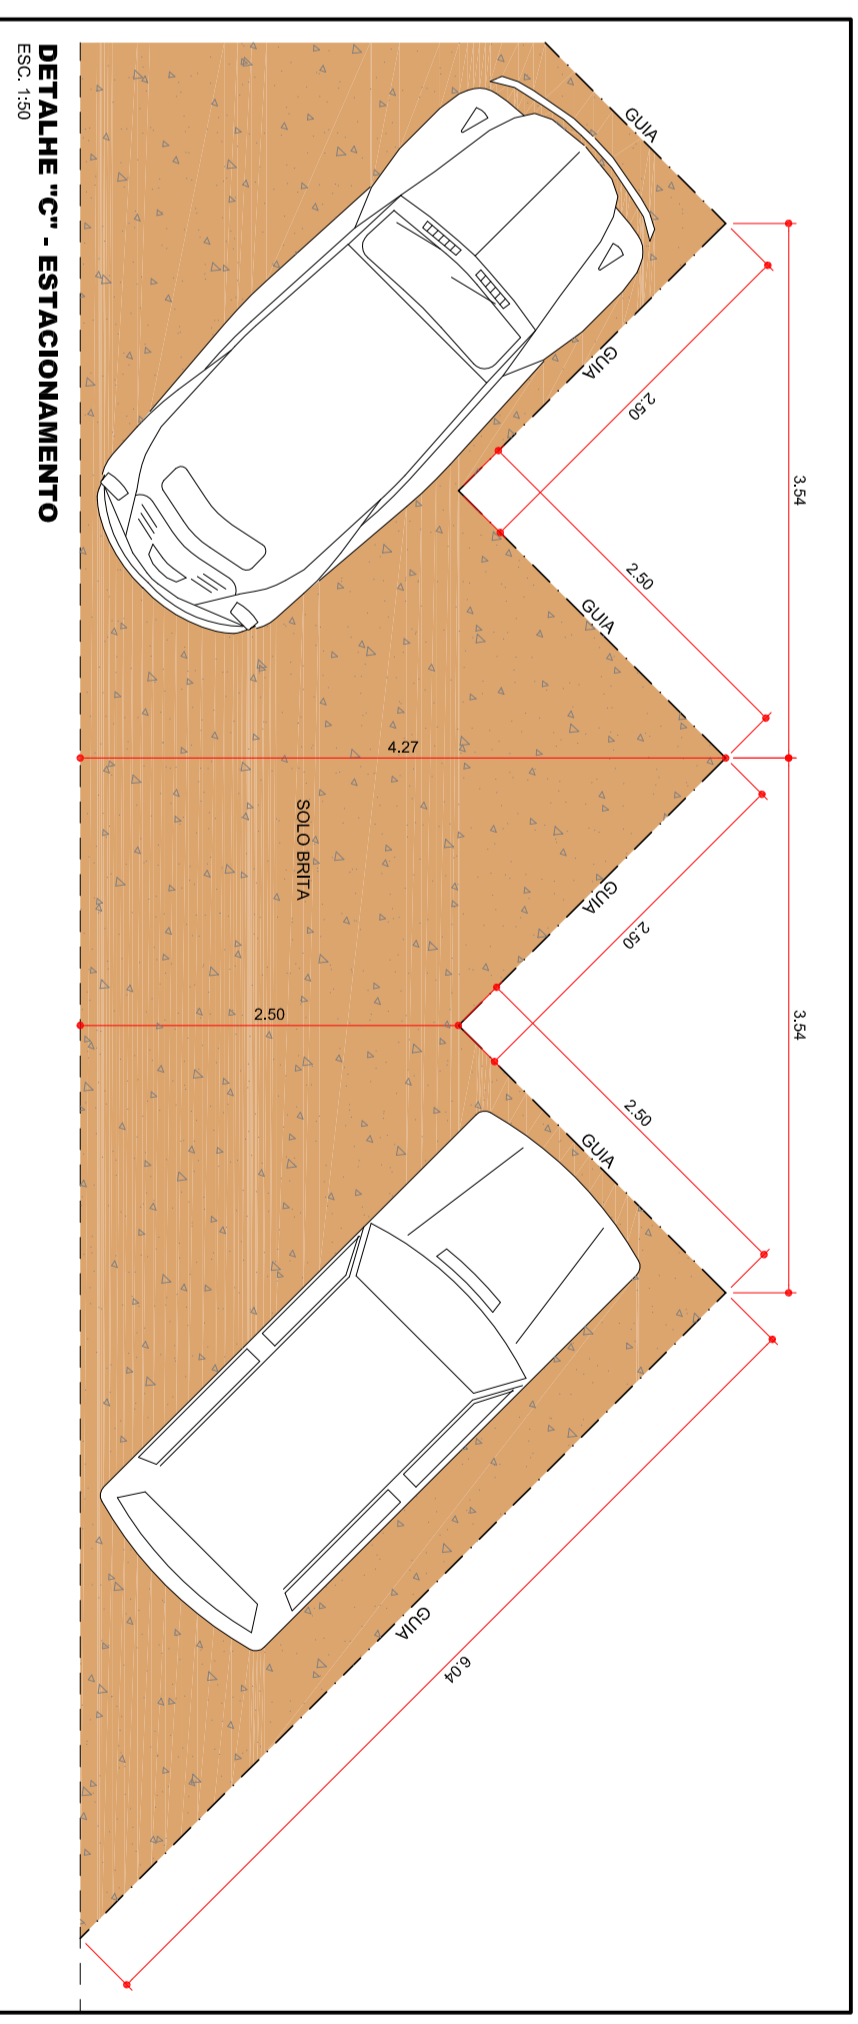
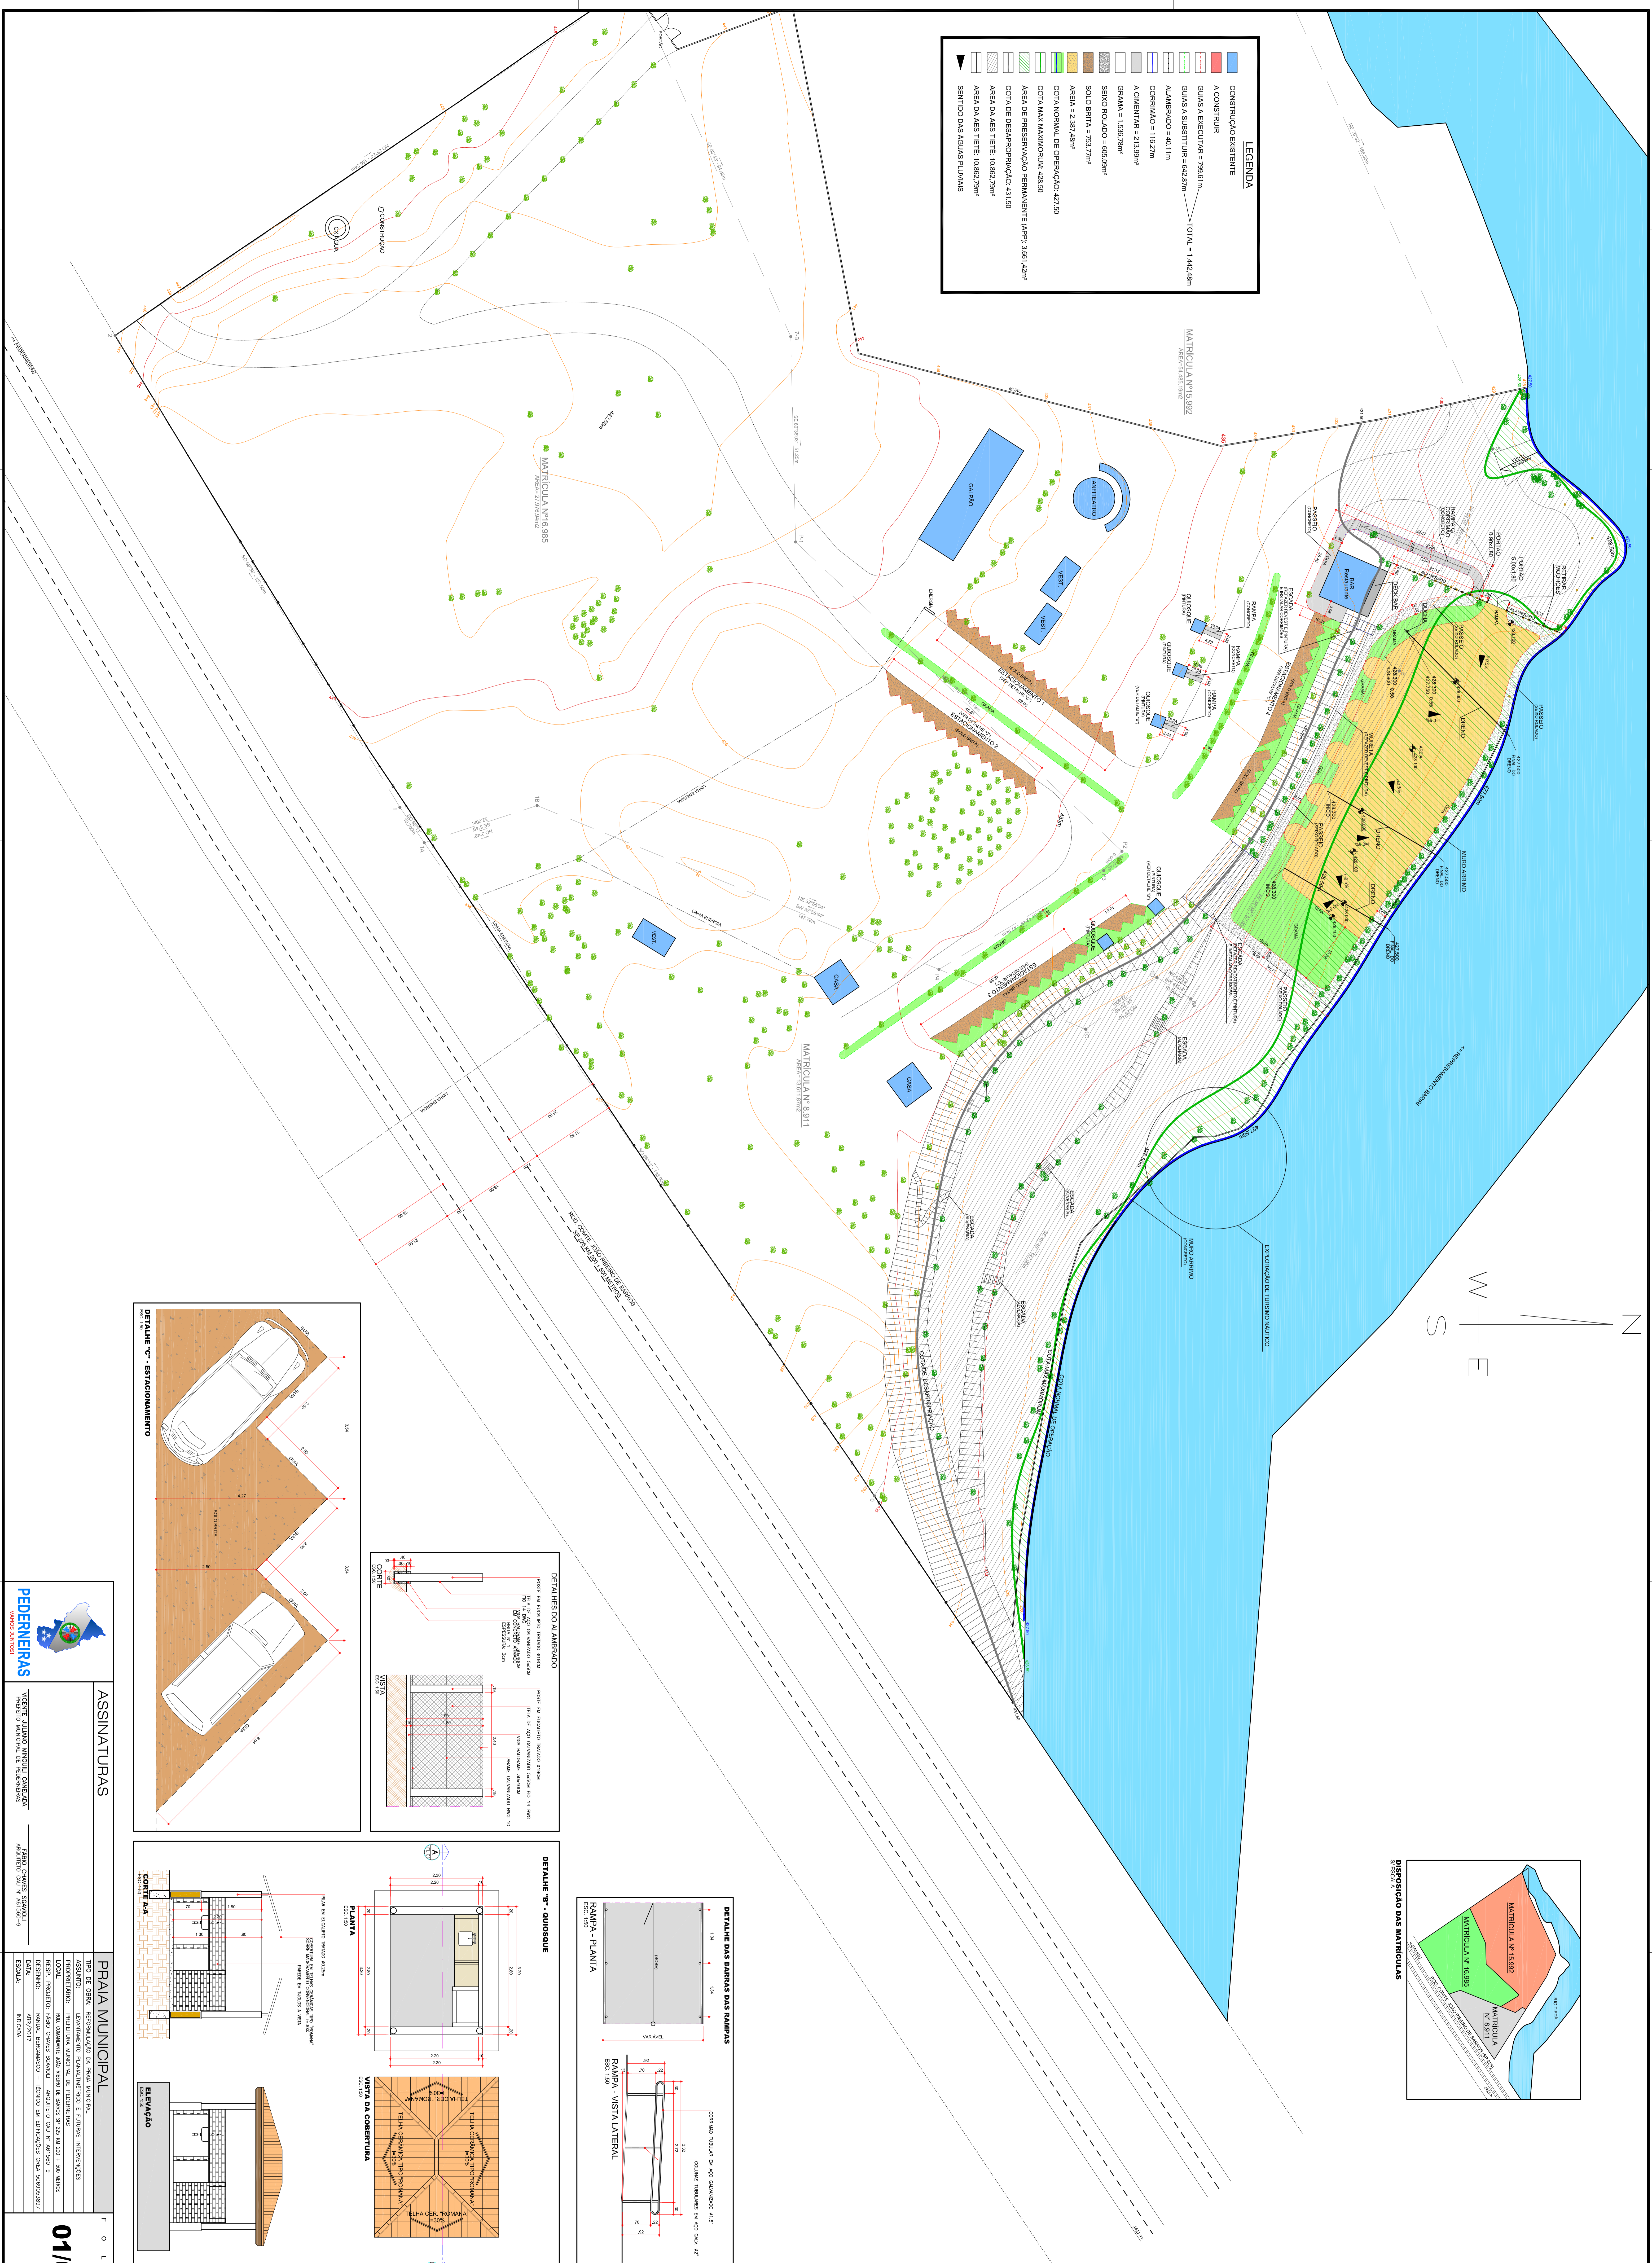
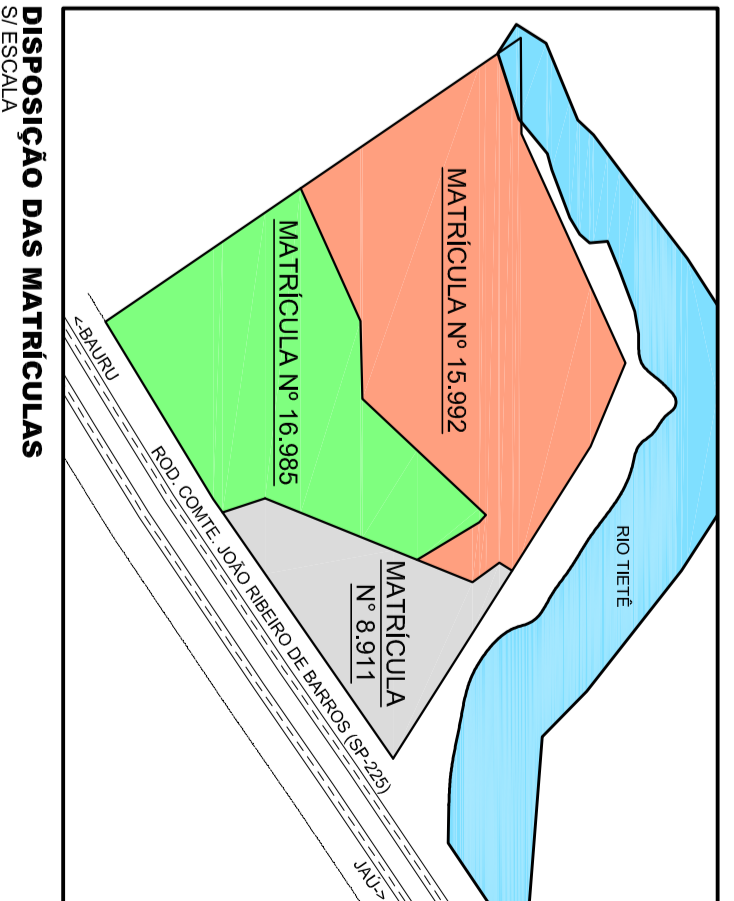


LEGENDA	
	CONSTRUÇÃO EXISTENTE
	A CONSTRUIR
	GUISA A EXECUTAR = 789,61m
	GUISA A SUBSTITUIR = 642,87m
	TOTAL = 1.432,48m
	ALAMBRODO = 40,11m
	CORRIMAIO = 118,27m
	A CIMENTAR = 213,99m
	GRAMA = 1.536,79m ²
	SEMO ROLADO = 665,09m ²
	SOLO BRITA = 753,77m ²
	AREIA = 2.387,48m ³
	SENTIDO DAS ÁGUAS PLUVIAS

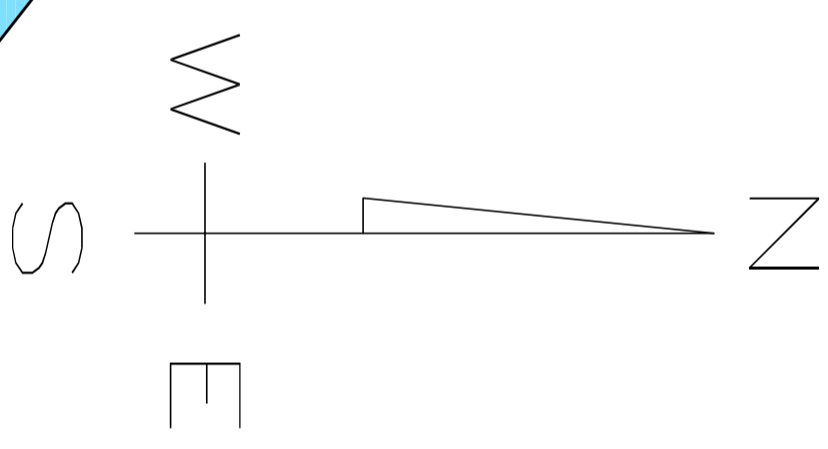

PEDERNEIRAS

ASSINATURAS

PRAIA MUNICIPAL




01/02

F O L H A