

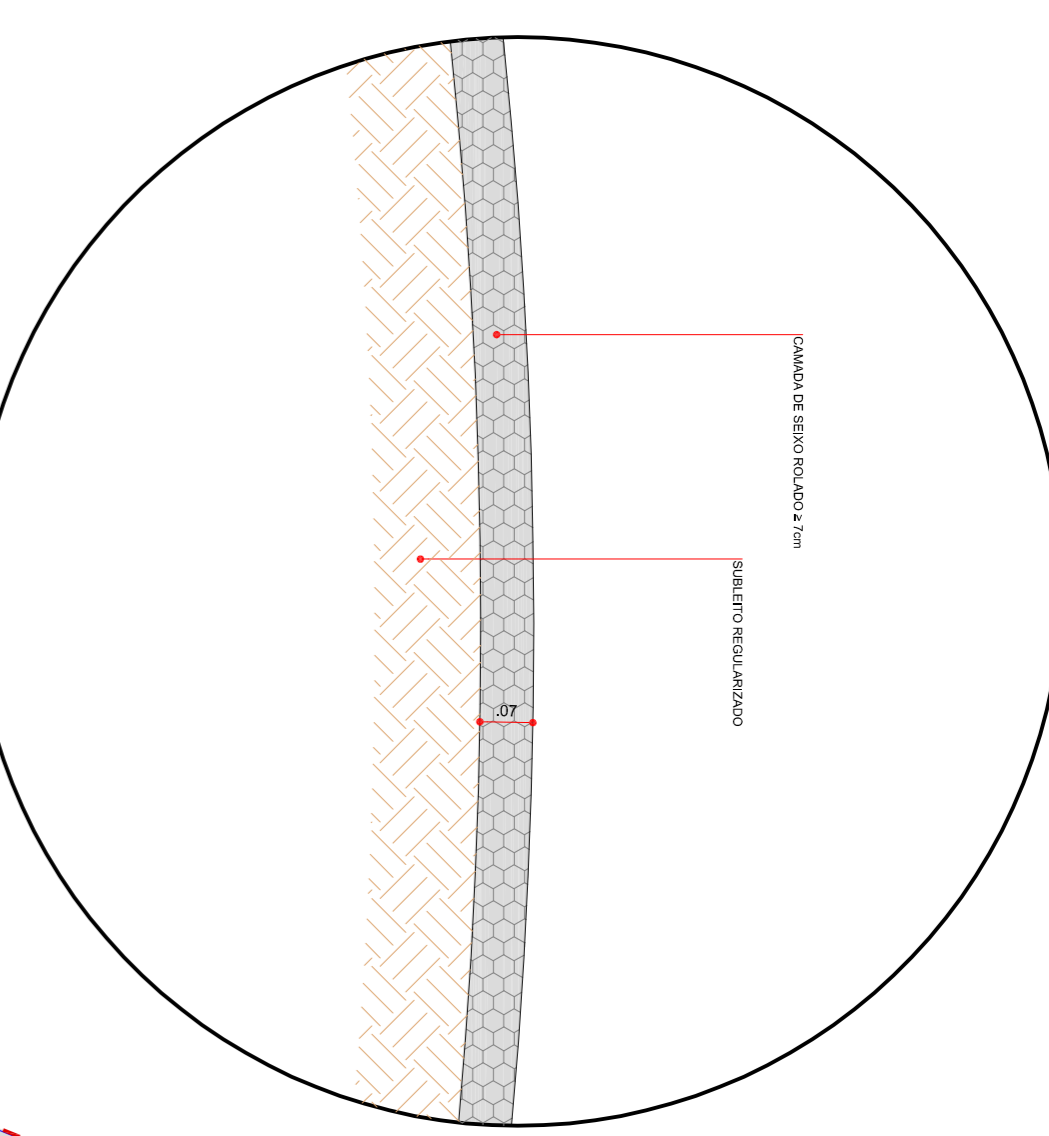
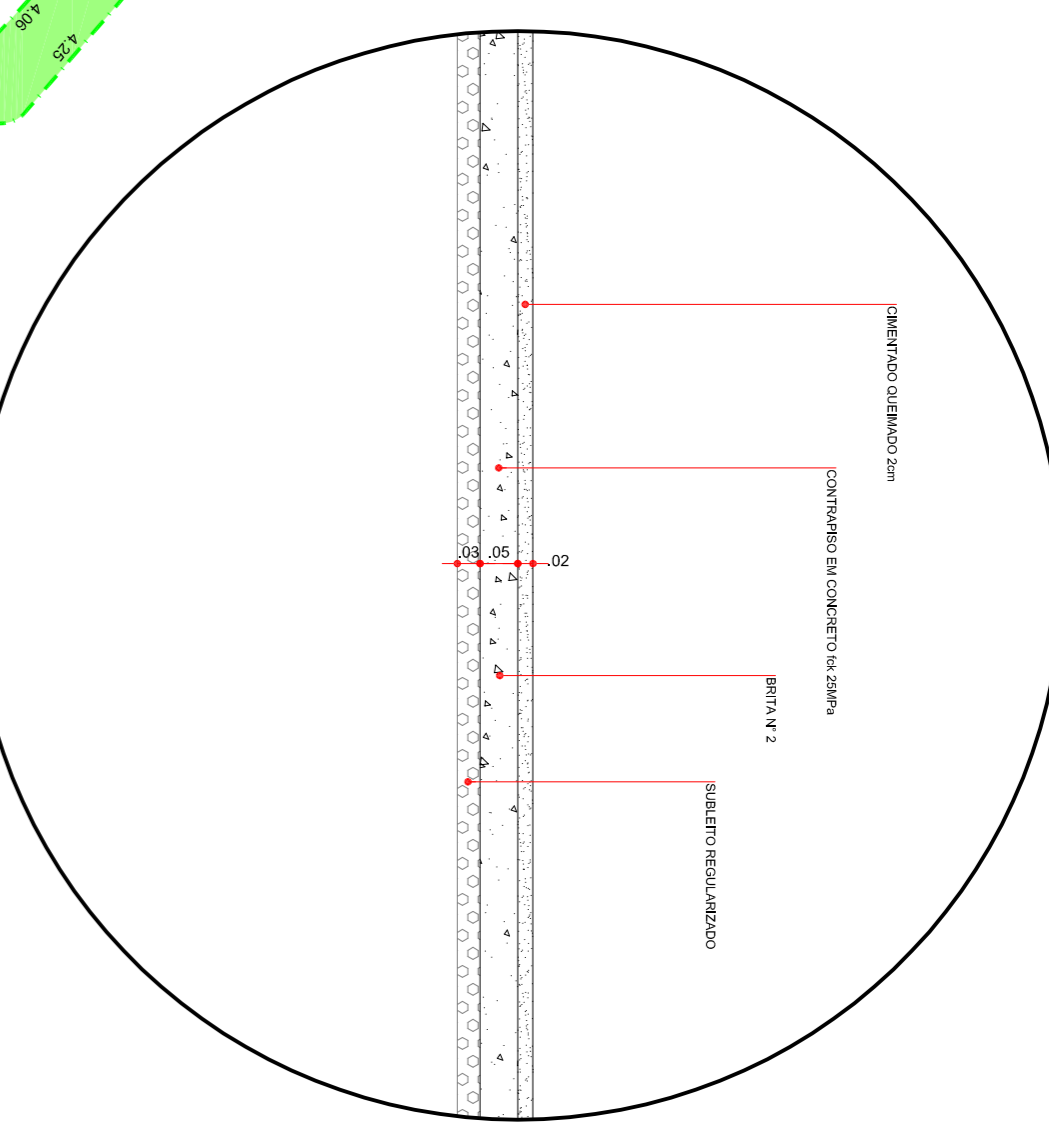
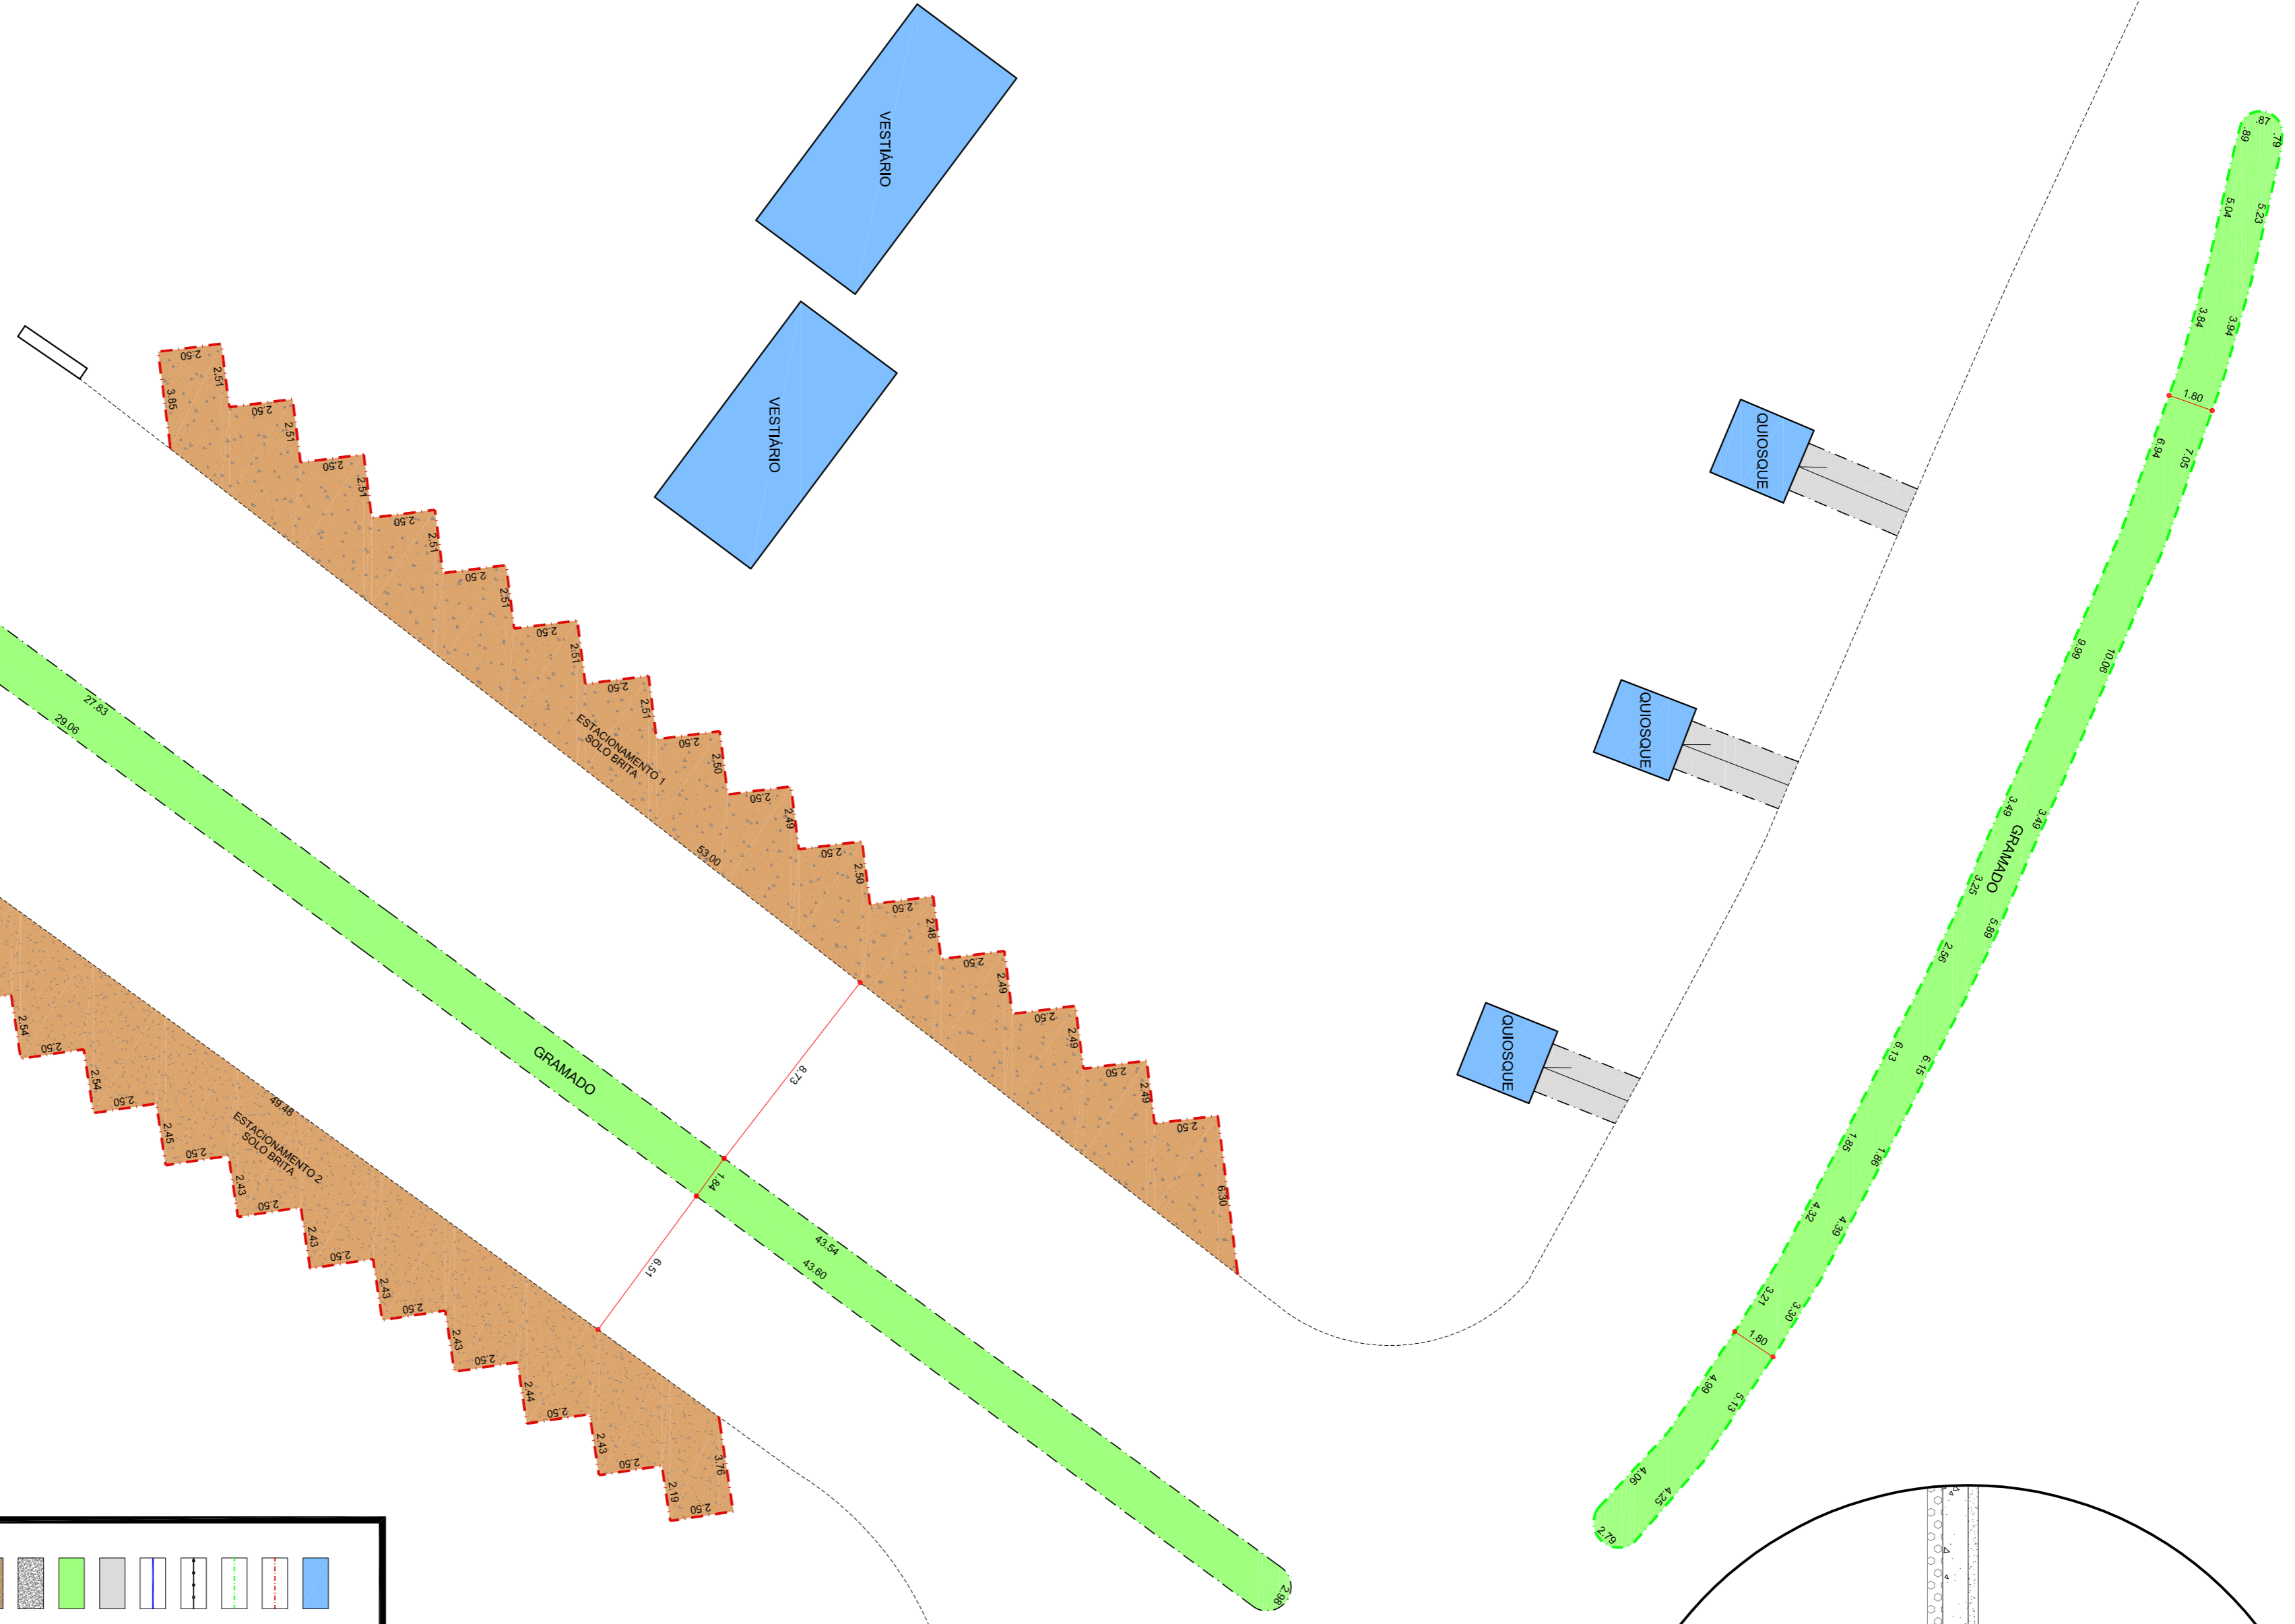
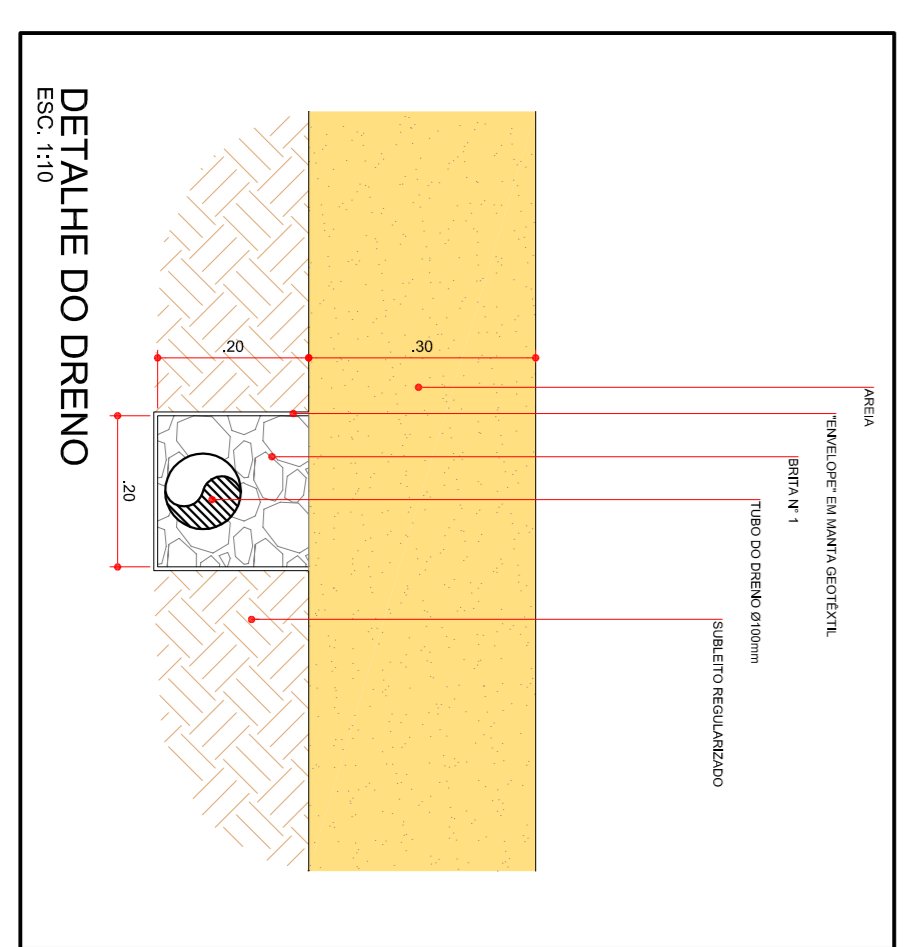
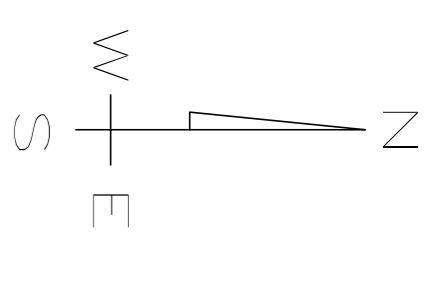


PLANTA - CANTEIROS CENTRAIS E ESTACIONAMENTOS 1, 2 E 3
ESC. 1/100

LEGENDA	
	CONSTRUÇÃO EXISTENTE
	GUÍAS A EXECUTAR = 799,61m
	ALAMBROADO = 40,11m
	CORRIMÃO = 116,27m
	A CIMENTAR = 213,99m ²
	GRAMA = 1.536,78m ²
	SEIXO ROLADO = 695,09m ²
	SOLO BRITA = 753,77m ²
	AREIA = 2.387,48m ²
	COTA NORMAL DE OPERAÇÃO: 427,50
	ÁREA DA AES TETE: 10.862,79m ²

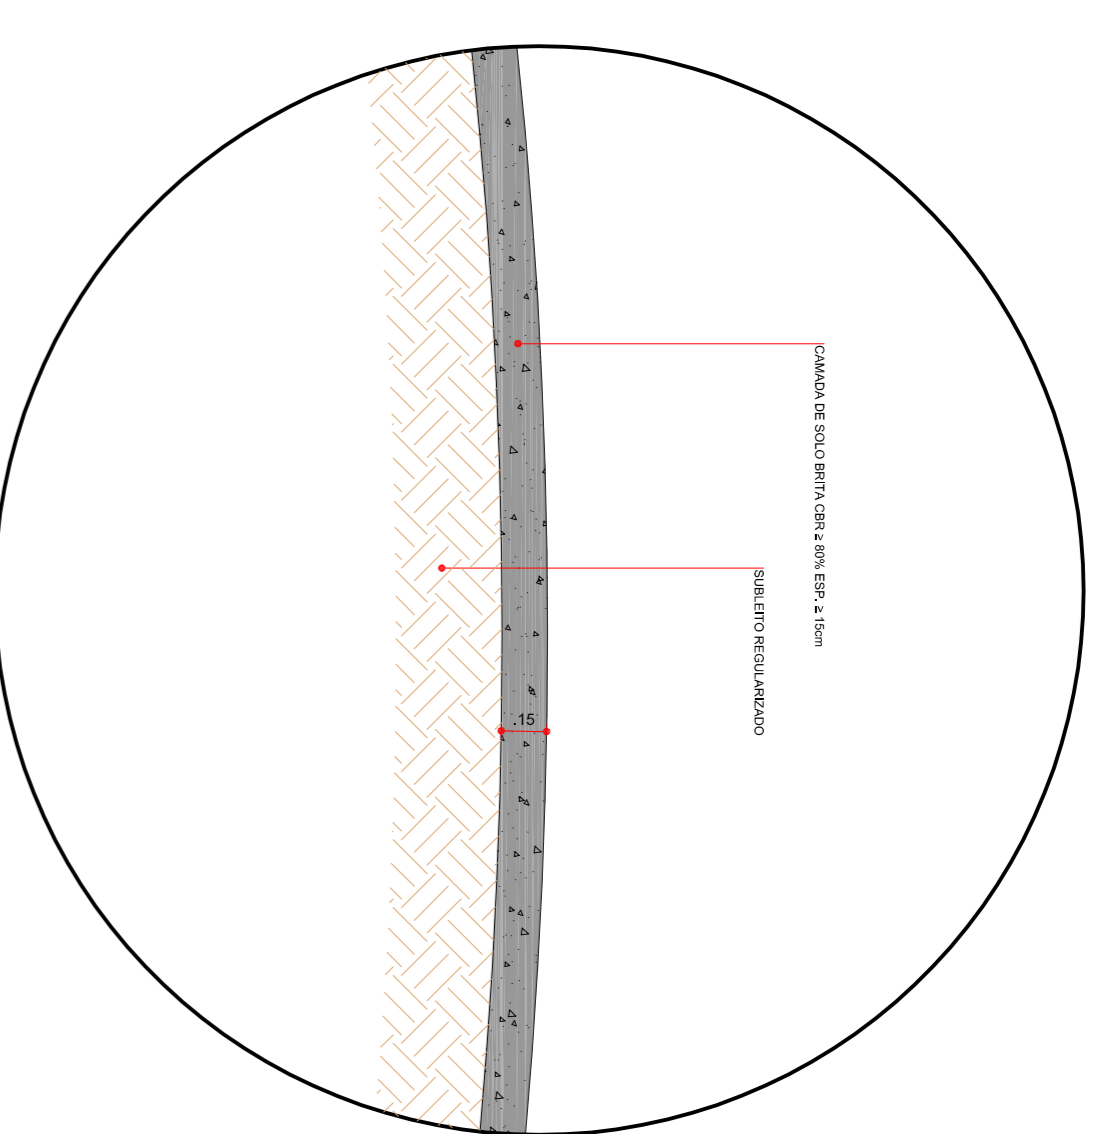

PLANTA - ESTACIONAMENTO 4 E PRAIA
ESC. 1/200

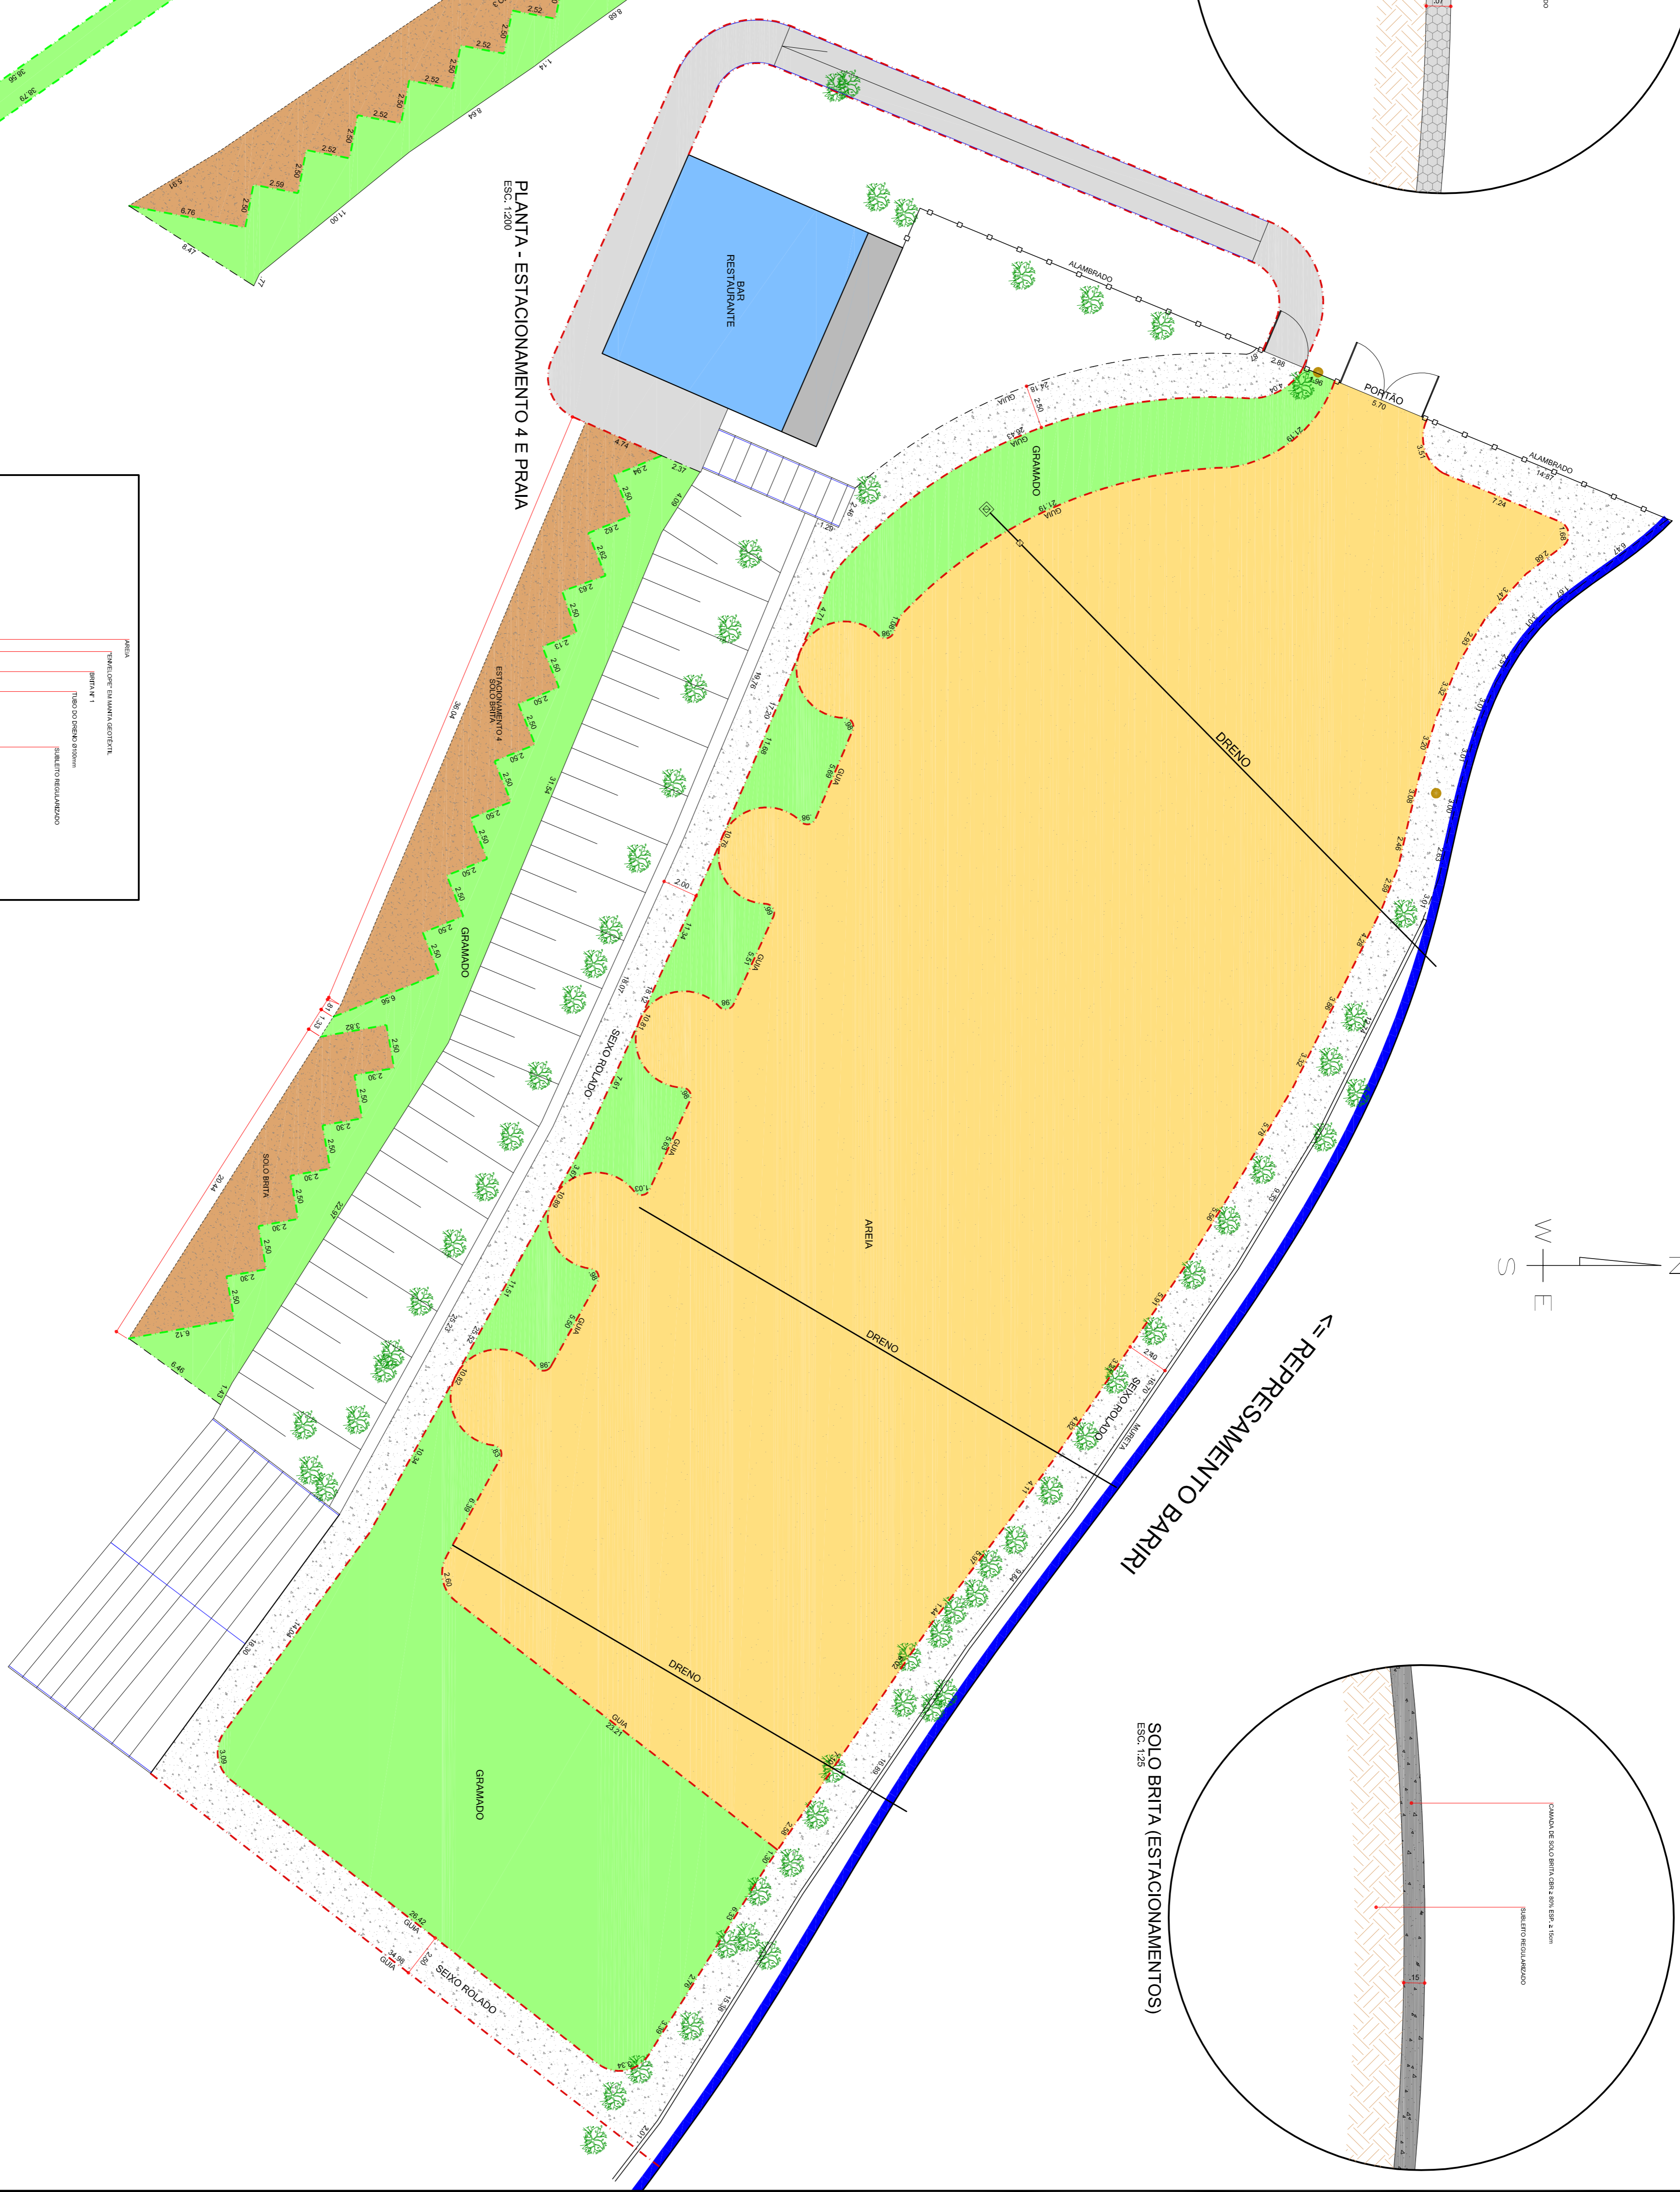

<p>PEDERNERAS MUNICÍPIO DE PEDERNERAS</p>	<p>ASSINATURAS</p>
	<p>_____ VICENTE JULIANO MUNGUELA CAJALAN ENGENHEIRO CIVIL Nº 50825/2019</p>
<p>PRAIA MUNICIPAL</p>	<p>_____ FABIO CHARES SCARDOL ARQUITETO Nº 50825/2019</p>
	<p>TIPO DE OBRA: REFORMULAÇÃO DA PRAIA MUNICIPAL ASSINATO: DETALHES CONSTRUTIVOS PROPRIETÁRIO: PREFEITURA MUNICIPAL DE PEDERNERAS LOCAL: RUA COMANDANTE JOÃO BRUNO DE MORAES Nº 222, 240, 250 e 300, WENCES RESPI: PROJETO: 7940 CHARES SCARDOL - ANEXO 10 (OU 1) Nº 441504-9 DESENHO: ARQUITETO REVISÃO: TÉCNICO DE ENFERMAGEM CINDY SOARES/2017 ESCALA: INDICADA</p>
<p>F O L H A</p> <p>02/02</p>	