
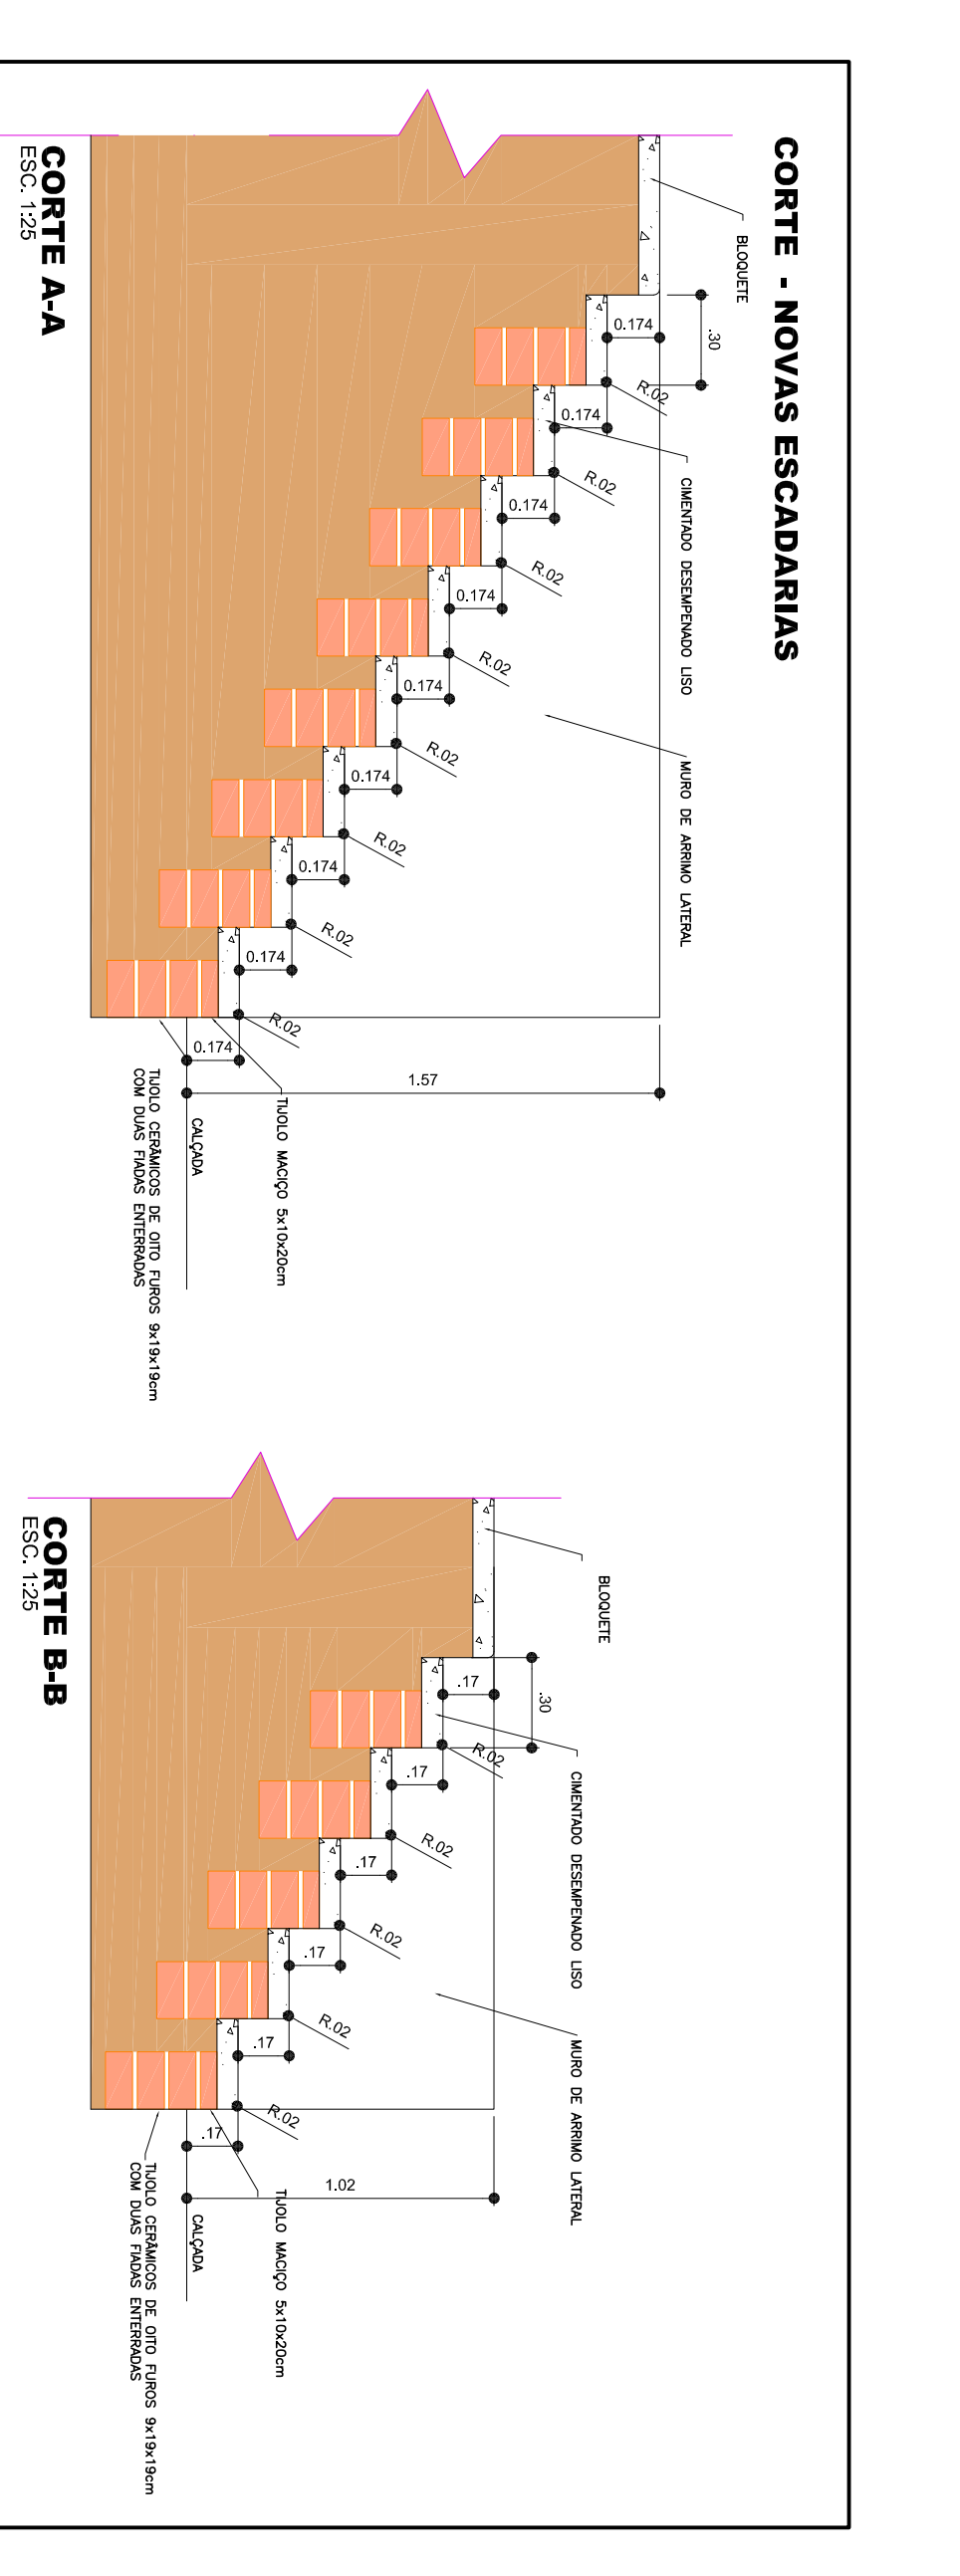
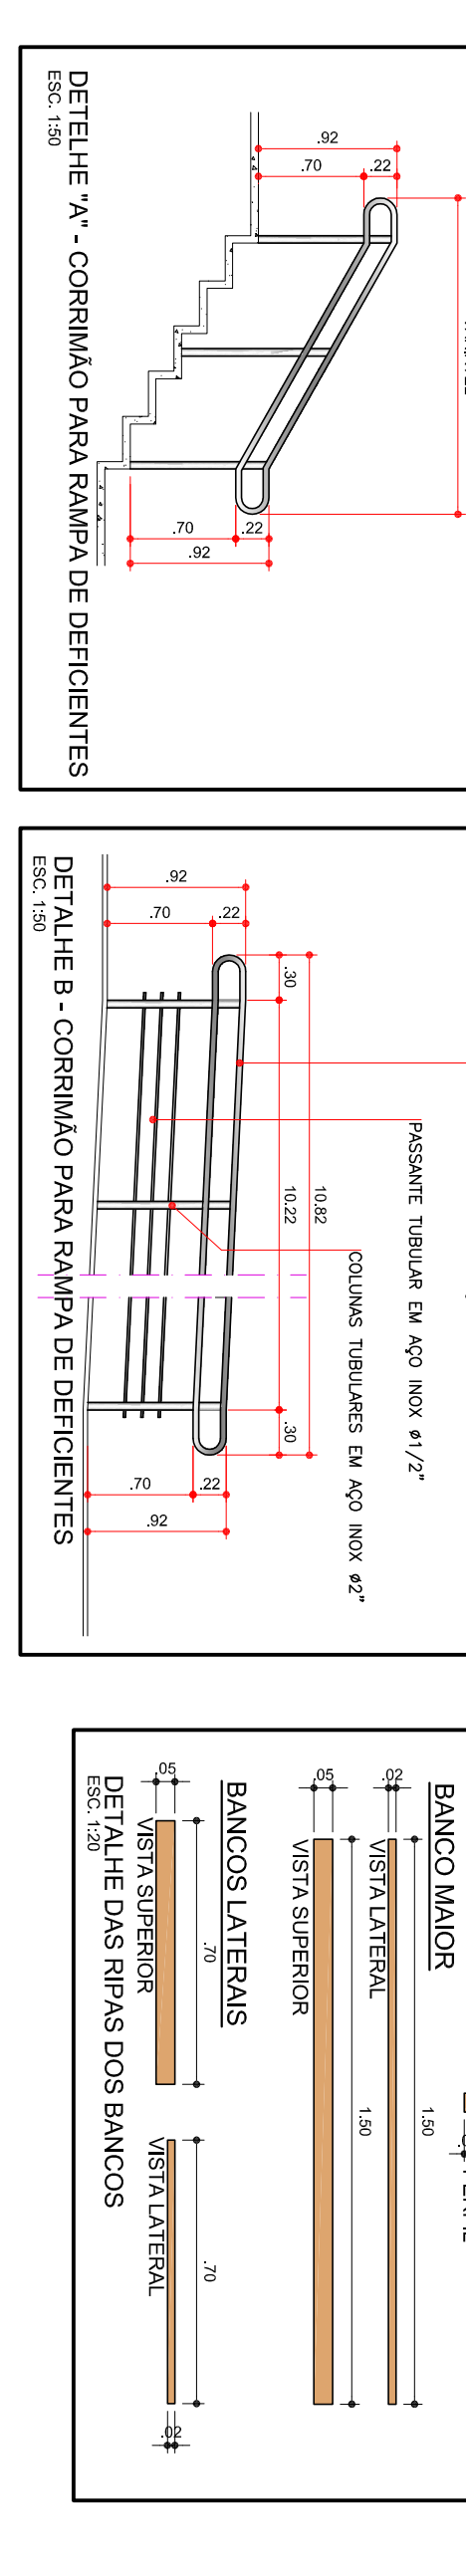
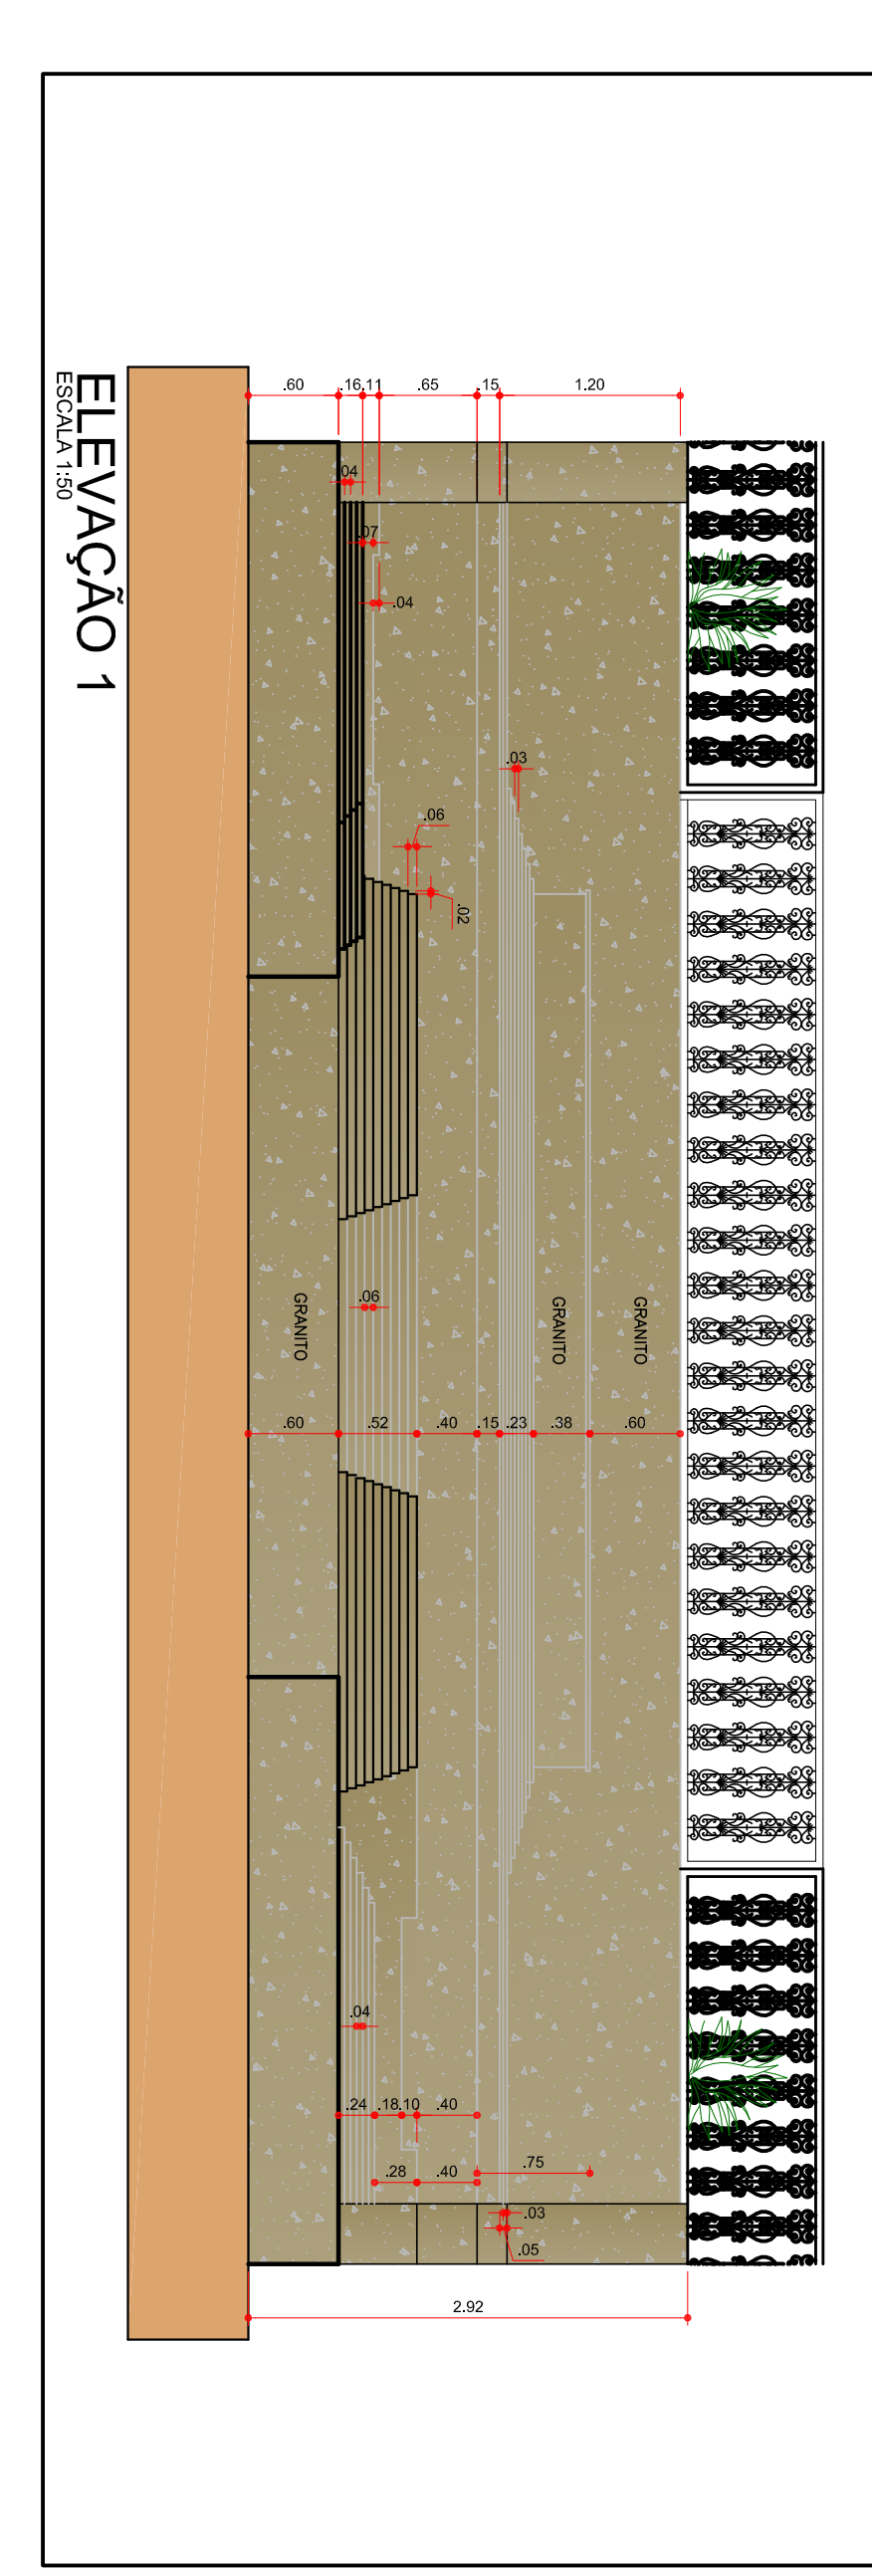
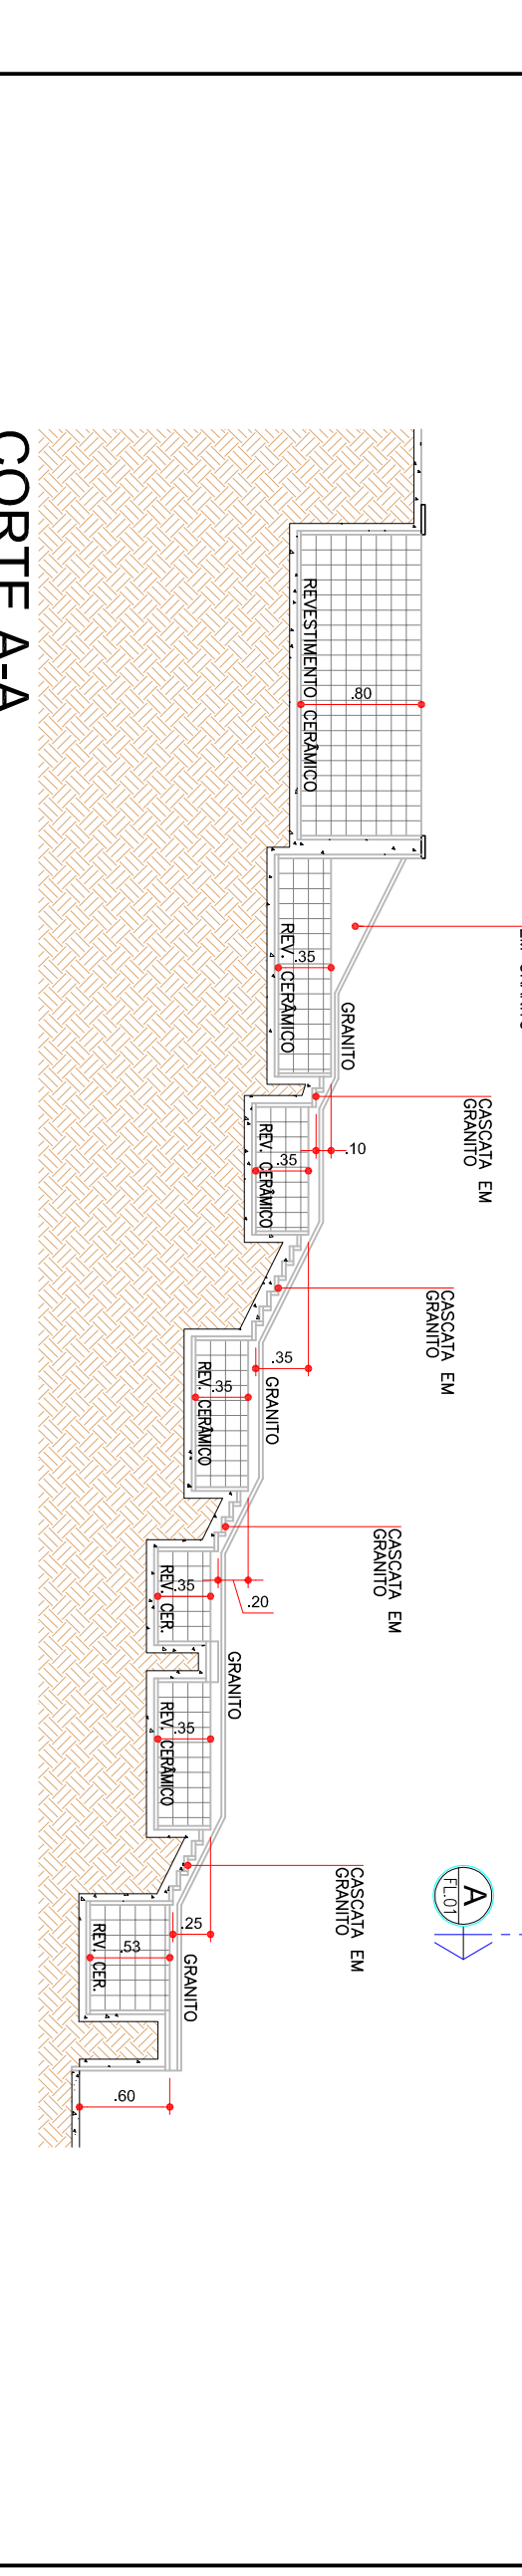
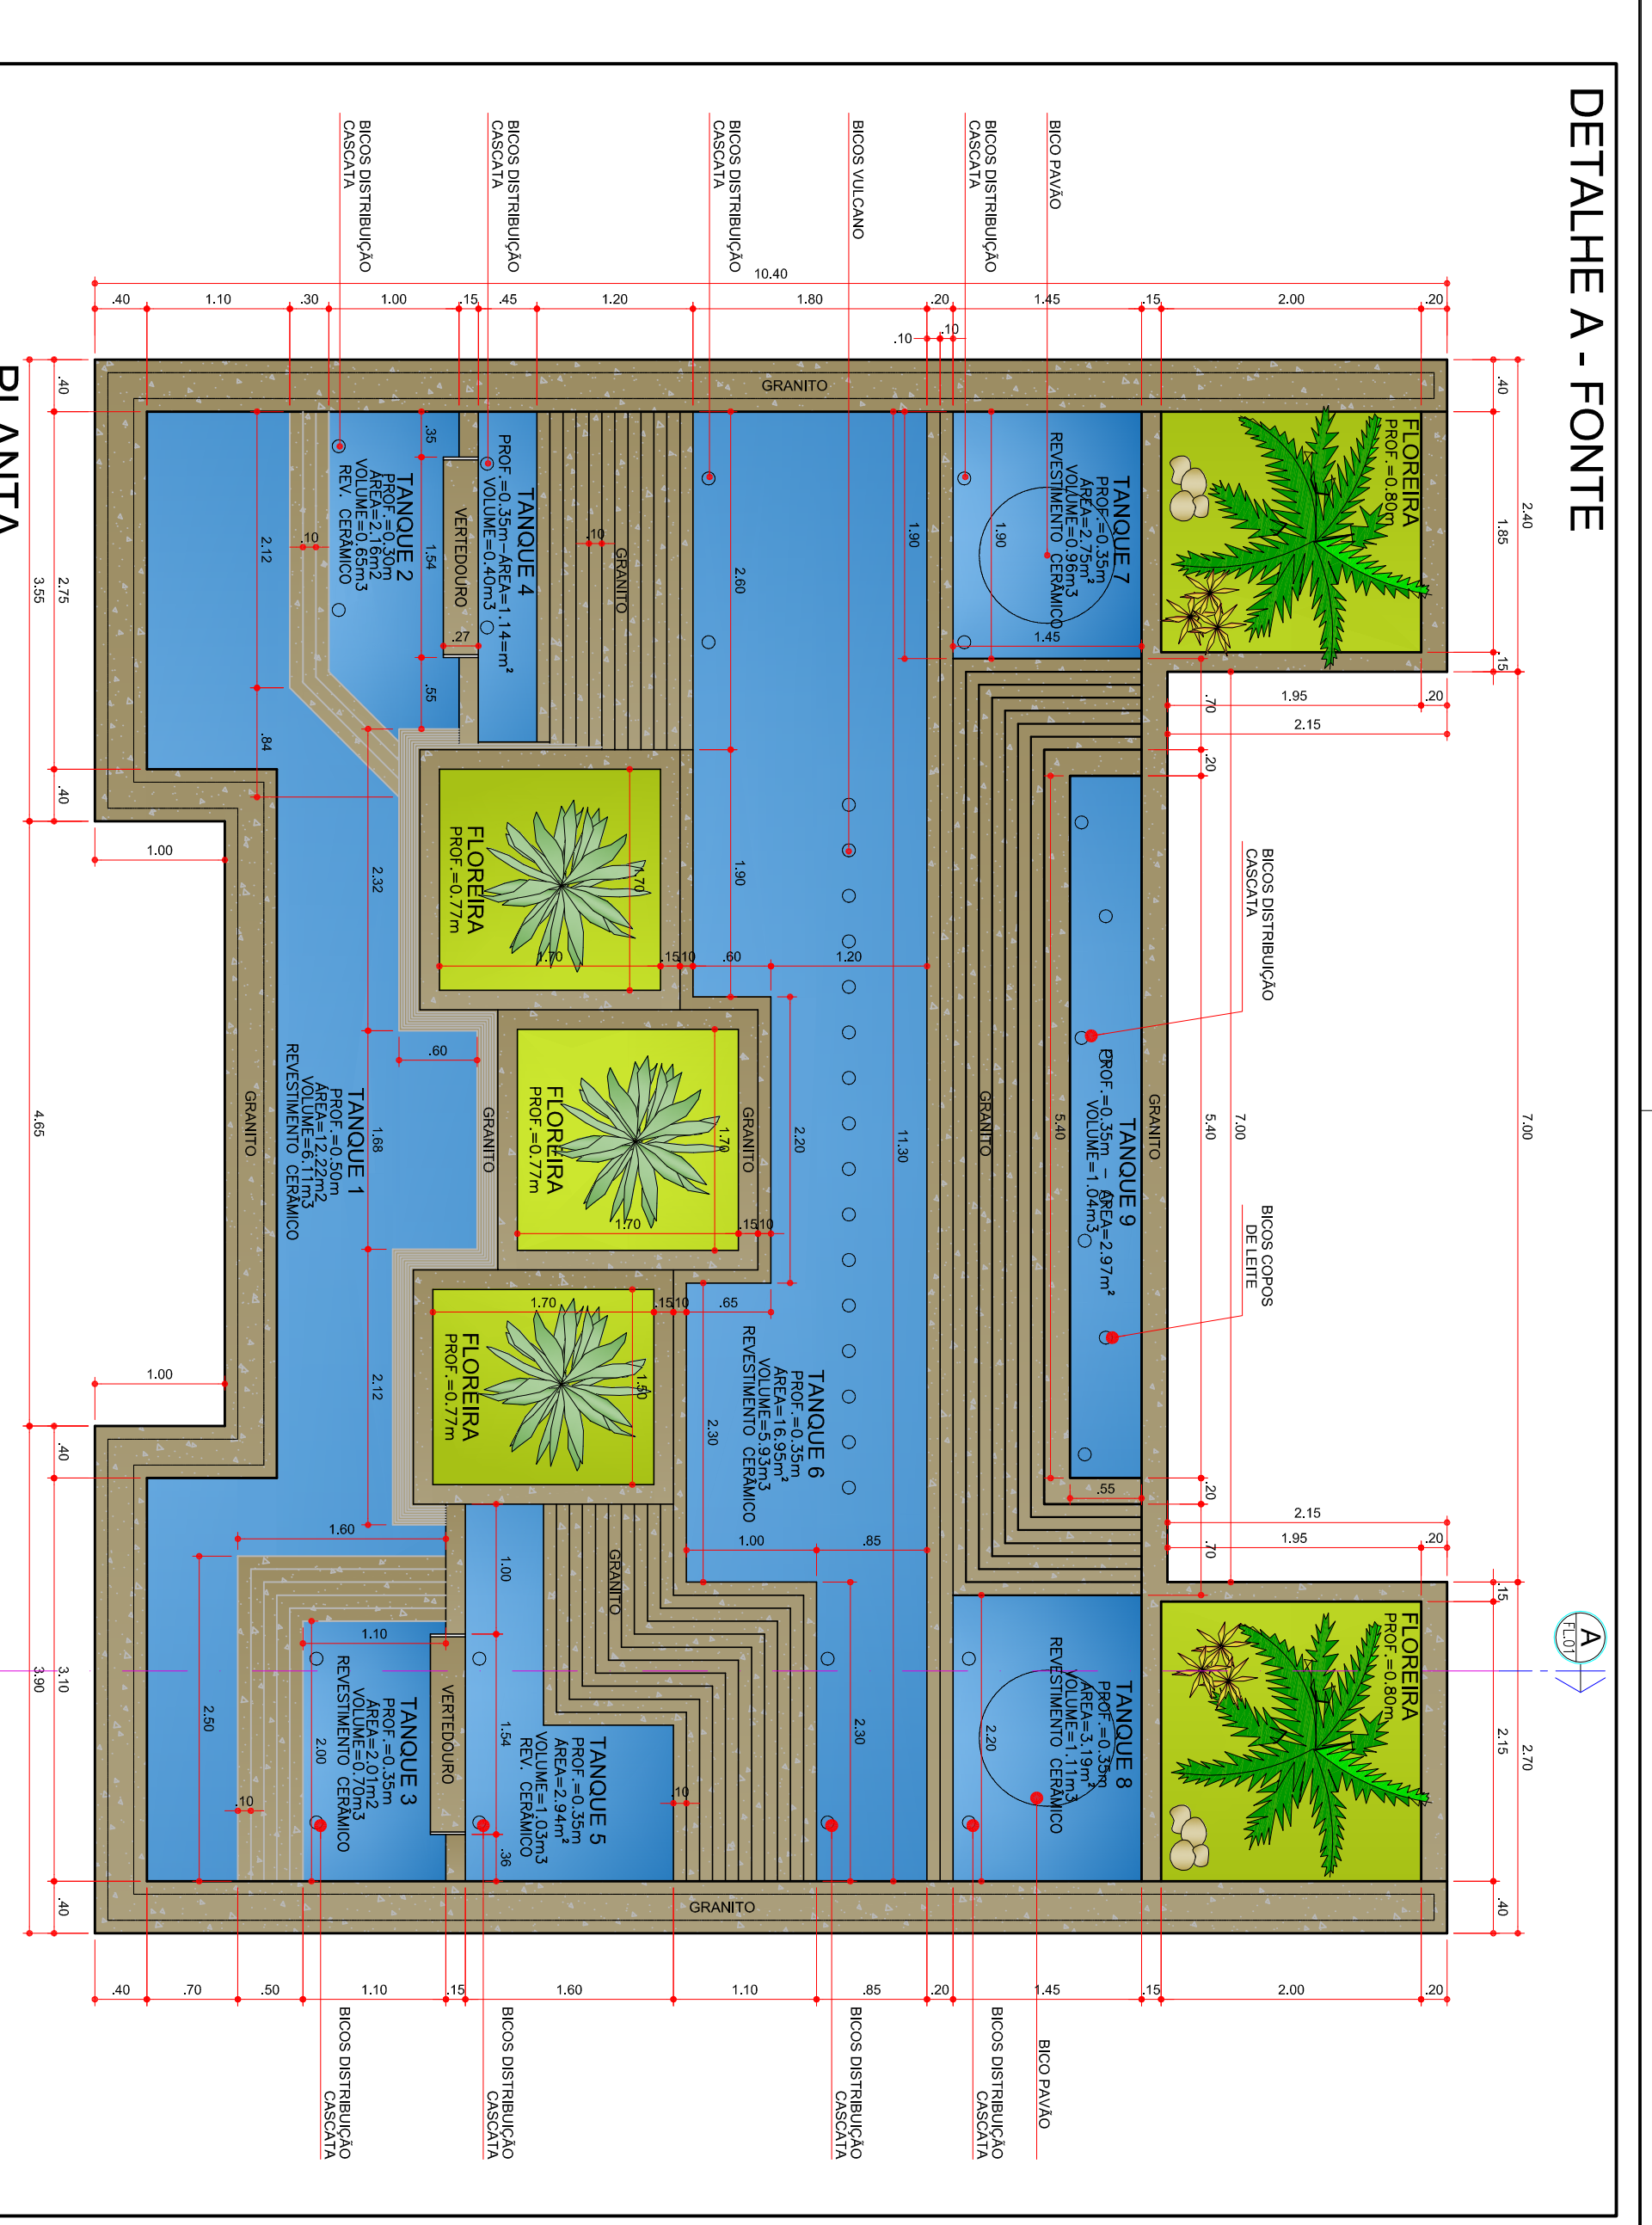


LEGENDA DE INTERVENÇÕES

- 1 REPARO/REPOSIÇÃO DE GUARDA-CORPO = 1x1,00 METROS
- 2 CORREÇÃO NAS FOLHAS EM ESCADAS EXISTENTES (VER DETALHE N°1)
- 3 SERVIÇOS DE PINTURA
- 4 TINTA ESMALTE
- 5 TINTA LÁTEX
- 6 COBERTURA EM VERDEZ
- 7 REPARO DE FOCO DE MADEIRA
- 8 REPOSIÇÃO DE ARANDELA(S) (2 UNIDADES)
- 9 FIO DE ILUMINAÇÃO DE 2 FERRAS (4 UNIDADES)
- 10 BANCO DE PRAÇA A INSTALAR (VER PARQUE M. LOCO)
- 11 POSTES ORNAMENTAIS A SEREM SUSTITUIDOS (4 UNIDADES)
- 12 POSTES ORNAMENTAIS A SEREM REINSTALADOS (10 UNIDADES)
- 13 REPARO DE FOCO DE MADEIRA
- 14 REPARO DE FOCO DE MADEIRA
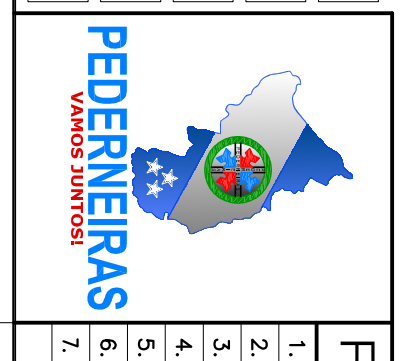

RESUMO DAS INTERVENÇÕES:

1. PINTURA DE AMURETAS, BANCO DE AVENIDA, BANCO/POSTE ORNAMENTAIS E PERDIDOS INDICADOS NA PLANTA.
2. INSTALAÇÃO E PINTURA DE NOVOS GUARDA-CORPOS E POSTE ORNAMENTAIS E SUSTITUIÇÃO DOS DANIFICADOS.
3. INSTALAÇÃO E PINTURA DE NOVOS POSTES DE ILUMINAÇÃO (4 FERRAS).
4. REPAROS NO COBERTO, SERRAVALOS E QUIOSQUES INDICADOS NAS SUAS RESPECTIVAS PLANAS.
5. INSTALAÇÃO E PINTURA DE CORRIMÕES EM TODAS AS ESCADAS EXISTENTES (VER NA PLANTA E NO DETALHE).
6. SUSTITUIÇÃO E PINTURA DE COLUNAS AMURETAS DANIFICADAS.
7. SUSTITUIÇÃO E PINTURA DE TUBOS DE BANCOS DANIFICADOS E INSTALAÇÃO DOS BANCOS AGENTES, PRIMA TELA DOS BANCOS DE BOM ALTO.

PRACA DA MATRIZ DE PEDERNEIRAS

TIPO DE OBRA	REVALORIZAÇÃO DE ESPAÇO PÚBLICO
ASSINTO	PLANTA DE INTERVENÇÕES E DETALHES DA FONTE
PROPRIETÁRIO	PREFEITURA MUNICIPAL DE PEDERNEIRAS
LOCAL	PRACA DA MATRIZ DE PEDERNEIRAS - PEDERNEIRAS
RESP. TÉCN.	RAFAEL CARVALHO SOARES - CAU/SP - Nº 19.040-3
DESENHO	RAFAEL CARVALHO SOARES - CAU/SP - Nº 19.040-3
DATA	10/04/2010
ESCALA	1:50