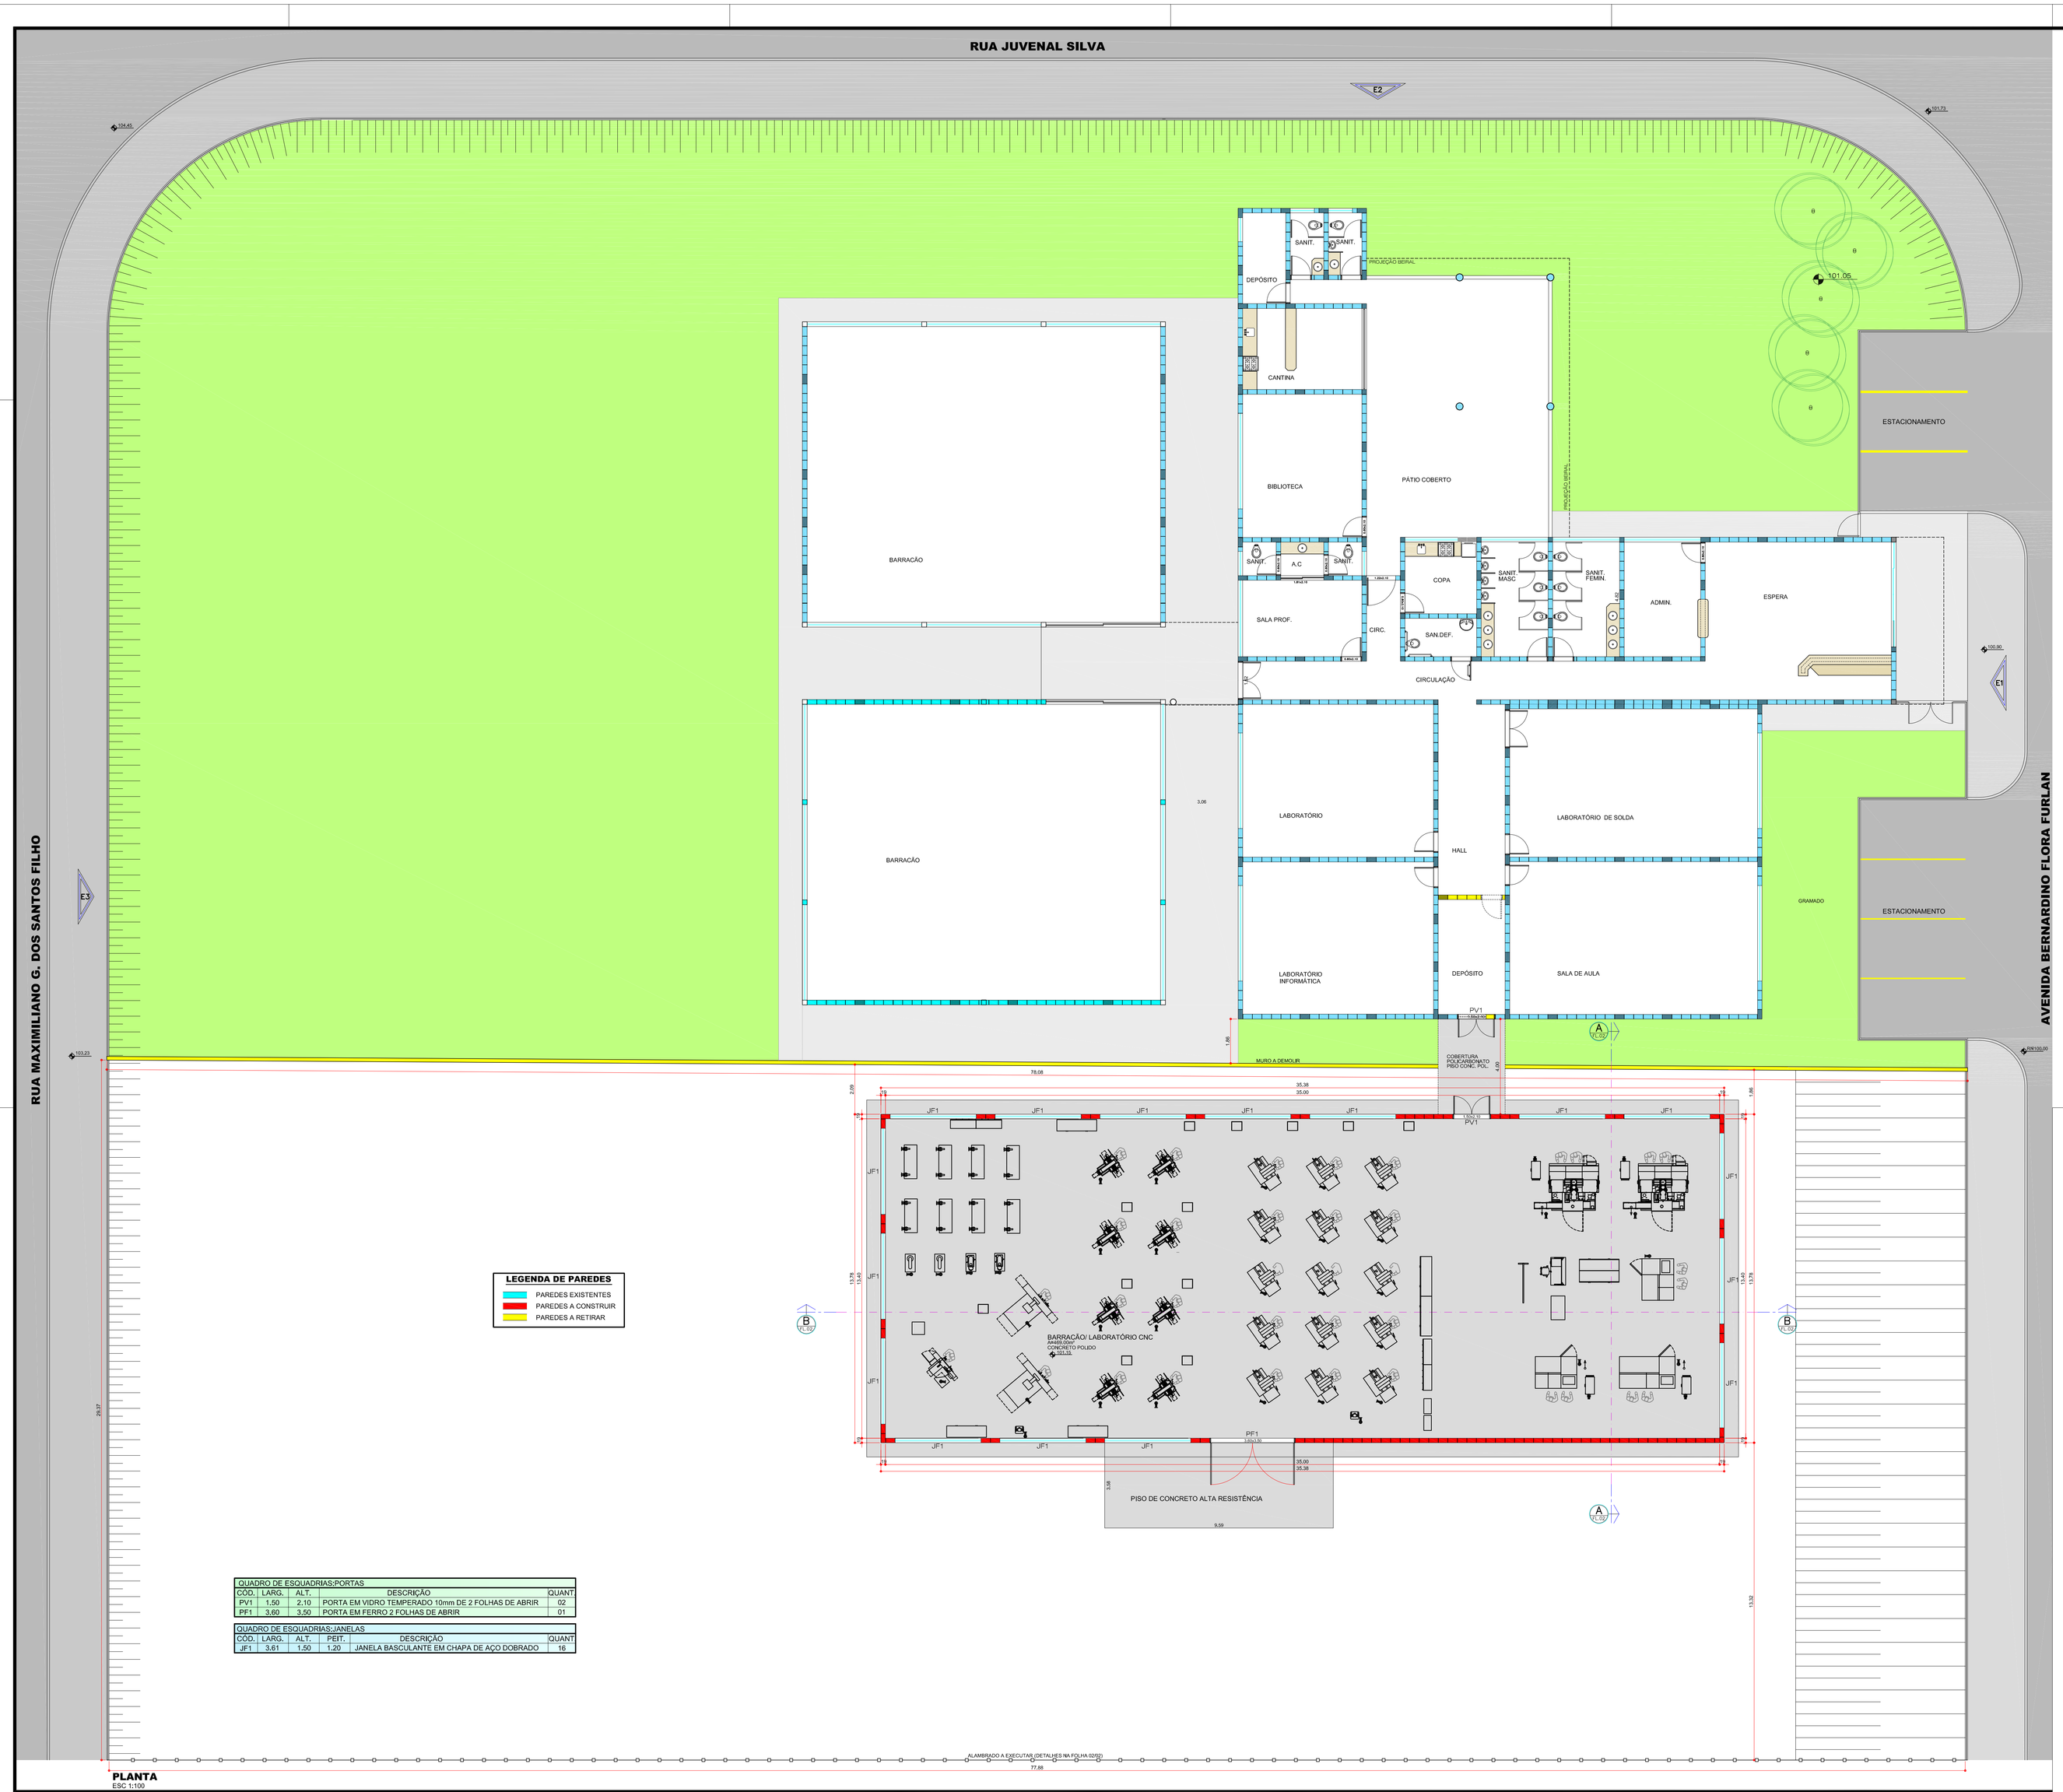

LEGENDA DE PAREDES

- PAREDES EXISTENTES
- PAREDES A CONSTRUIR
- PAREDES A RETIRAR

QUADRO DE ESQUADRIAS;PORTAS				
COD.	LARG.	ALT.	DESCRIÇÃO	QUANT
PV1	1,50	2,10	PORTA EM VIDRO TEMPERADO 10mm DE 2 FOLHAS DE ABRIR	02
PF1	3,60	3,50	PORTA EM FERRO 2 FOLHAS DE ABRIR	01

QUADRO DE ESQUADRIAS;JANELAS					
COD.	LARG.	ALT.	PEIT.	DESCRIÇÃO	QUANT
JF1	3,61	1,50	1,20	JANELA BASCULANTE EM CHAPA DE AÇO DOBRADO	16

PLANTA
ESC 1:100

FORMATO ESPECIAL (760 x1075)

PEDERNEIRAS
VAMOS JUNTOS!

ANEXO I

PLANTA | 01/02

AMPLIAÇÃO DE UNIDADE DO SENAI
ASSUNTO:

PREFEITURA MUNICIPAL DE PEDERNEIRAS
PROPRIETÁRIO:

AV. BERNARDINO FLORA FURLAN N-1920
NÚCLEO HABITACIONAL BRUNO CURY - PEDERNEIRAS/SP

LOCALIZAÇÃO SEM ESCALA

A APROVAÇÃO DESTE PROJETO NÃO IMPLICA NO RECONHECIMENTO , POR PARTE DA PREFEITURA , DO DIREITO DE PROPRIEDADE DO TERRENO , NEM EXIME O PROJETISTA DE SUA RESPONSABILIDADE SOBRE O MESMO.

ÁREAS

TERRENO:	7,165.24m²
ÁREA EXISTENTE:	1,049.84m²
ÁREA A AMPLIAR:	487.54m²
ÁREA TOTAL:	1,537.38m²

VICENTE JULIANO MINGUILI CANELADA
PREFEITO MUNICIPAL DE PEDERNEIRAS

FÁBIO CHAVES SGAVIOLI
ARQUITETO E URBANISTA
RESPONSÁVEL TÉCNICO E PROJETO

DESENHO: RANDAL BERGAMASCO – DATA: JUL/2018