



PLANTA DE COBERTURA - SITUAÇÃO  
ESC 1:100

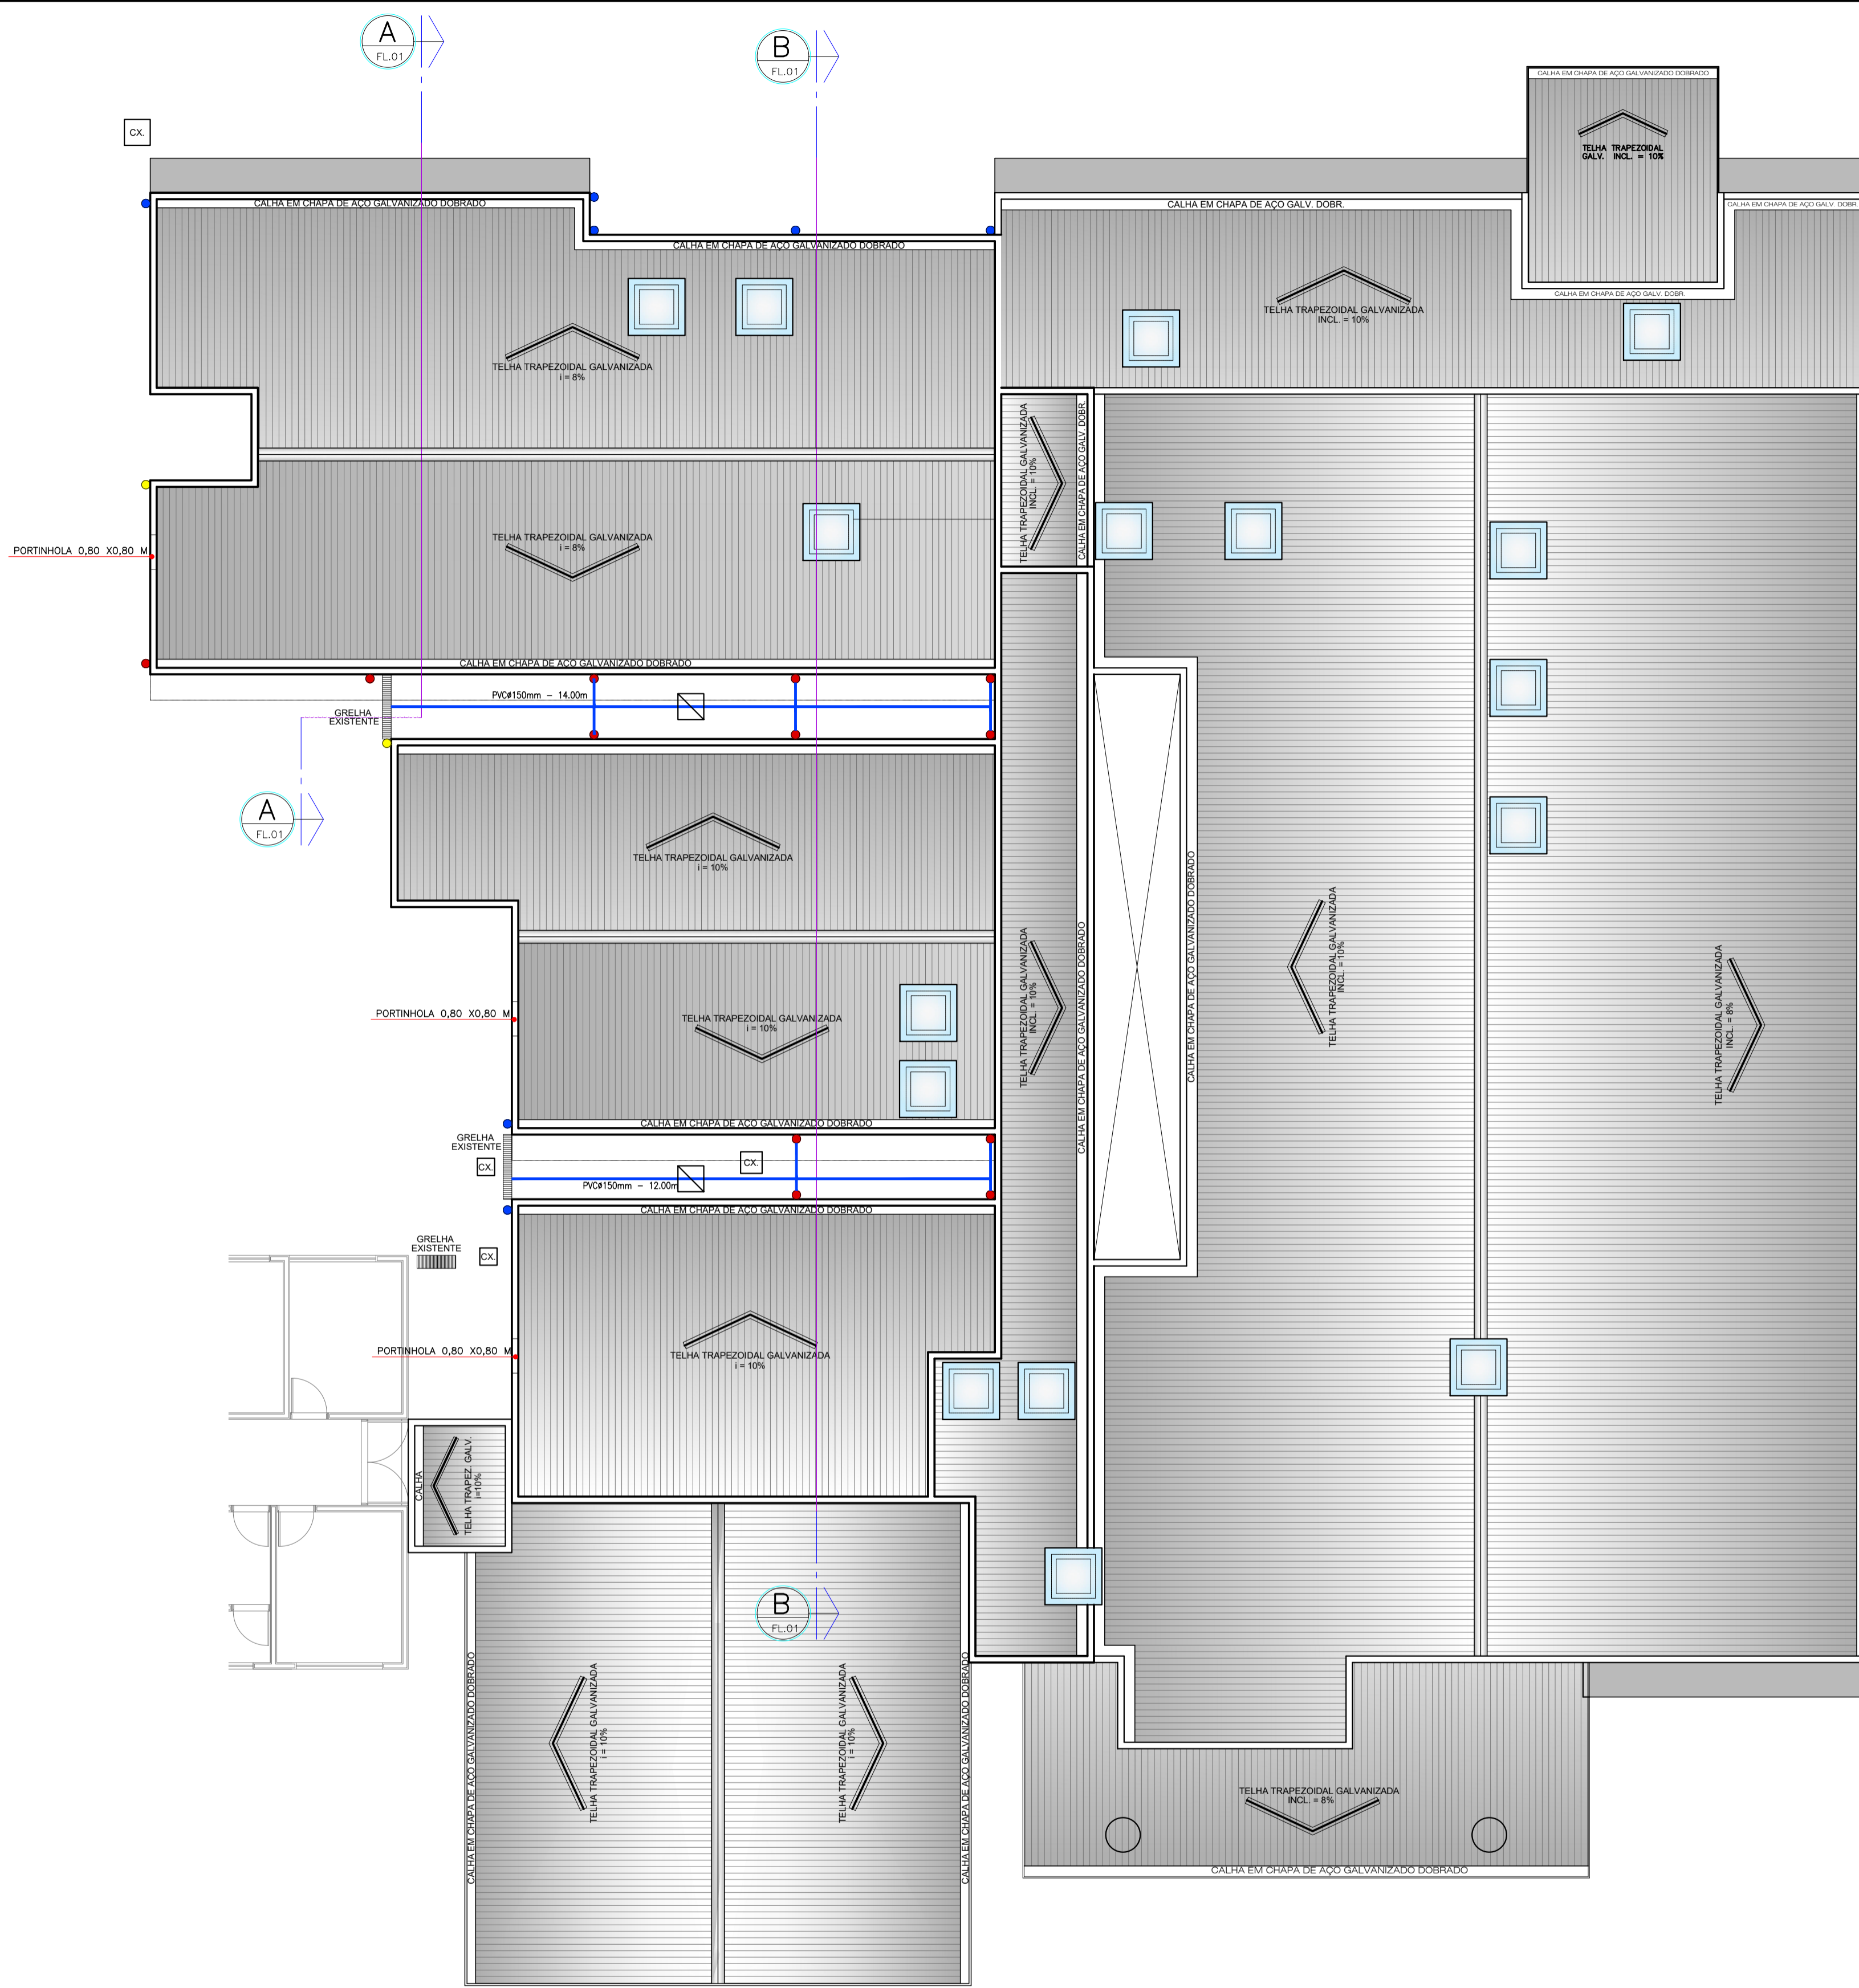

PLANTA DE COBERTURA - IMPLANTAÇÃO  
ESC 1:100

**LEGENDA**

	ÁREA DO TELHADO QUE SOFRERÁ INTERVENÇÃO
	CONDUTOR EM PVC 100mm EXISTENTE
	CONDUTOR EM PVC 100mm A INSTALAR
	CONDUTOR EM PVC 100mm A RETIRAR
	GRELHA PLUVIAL EXISTENTE
	TUBO EM PVC Ø150mm
	CAIXA DE INSPEÇÃO EXISTENTE
	CAIXA DE INSPEÇÃO A INSTALAR

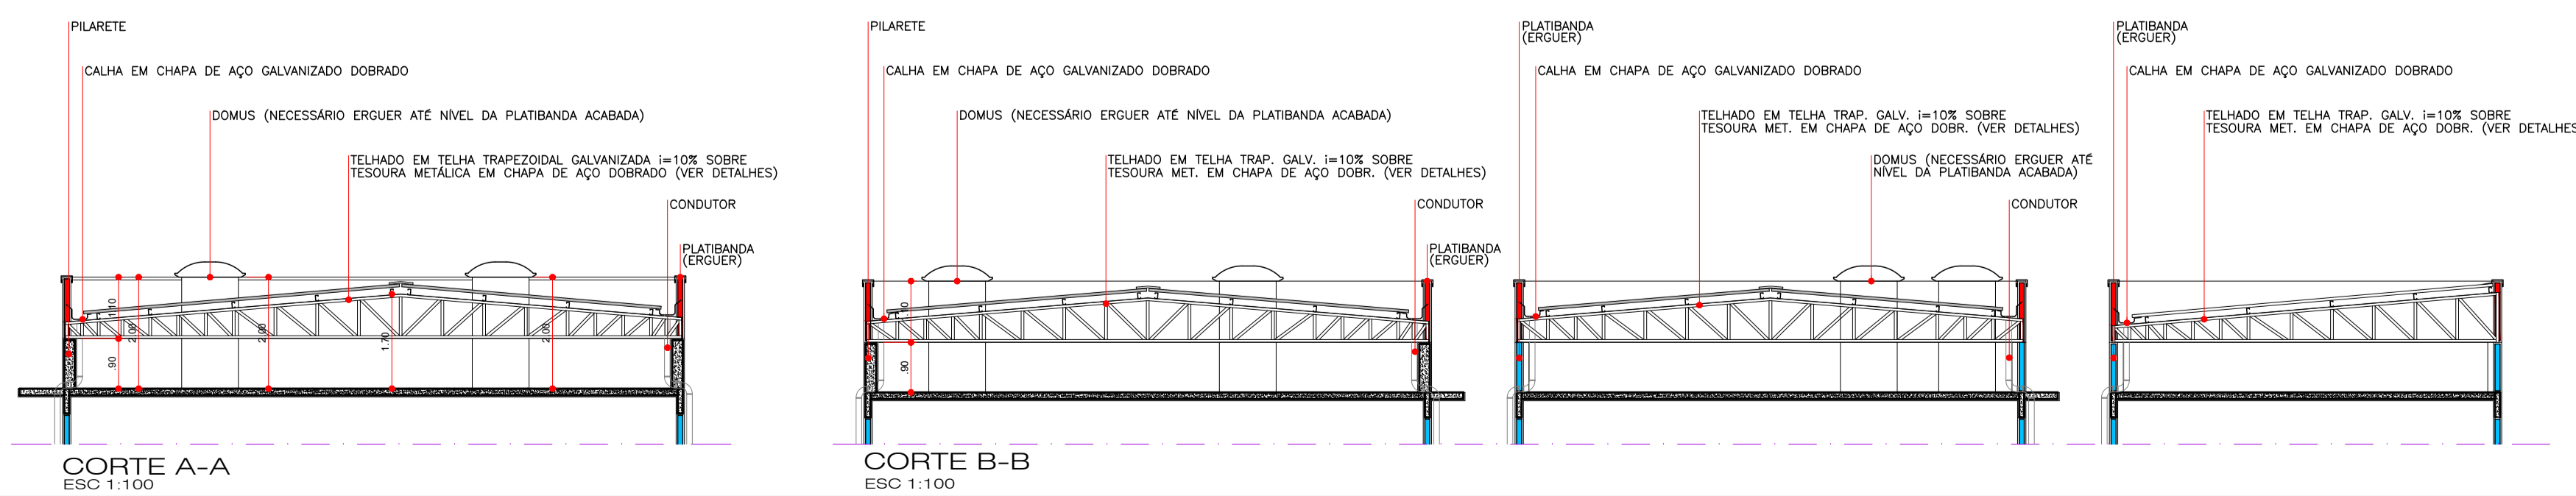


CORTE A-A  
ESC 1:100

CORTE B-B  
ESC 1:100

CORTE C-C  
ESC 1:100

CORTE D-D  
ESC 1:100

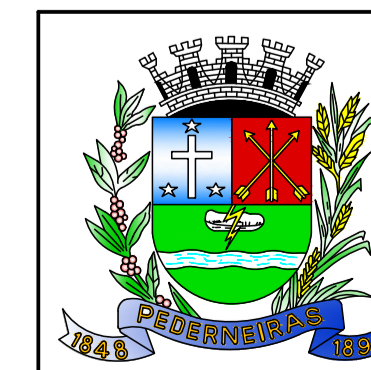

**CED - CENTRO DE ESPECIALIDADES E DIAGNÓSTICOS "LARA FERNANDA AUGUSTINI BELTRAMINI"**  
 TIPO DE OBRA: PLANTA DE ALTERAÇÕES E PLANTA DEFINITIVA  
 ASSUNTO: ALTERAÇÃO DE COBERTURA EM PRÉDIO PÚBLICO  
 PROPRIETÁRIO: PREFEITURA MUNICIPAL DE PEDERNEIRAS  
 LOCAL: RUA "BENEDITINO TOMAZ TIBURCI" Nº 1588 - PARQUE INDUSTRIAL FUAZ RAZUK - PEDERNEIRAS/SP  
 RESP. PROJETO: ENG. CIVIL LEANDRO ROSA - CREA Nº 5069465469  
 DESENHO: RANDAL BERGAMASCO  
 DATA: MAI/2018  
 ESCALA: 1:100