


PLANTA
ESCALA 1:50

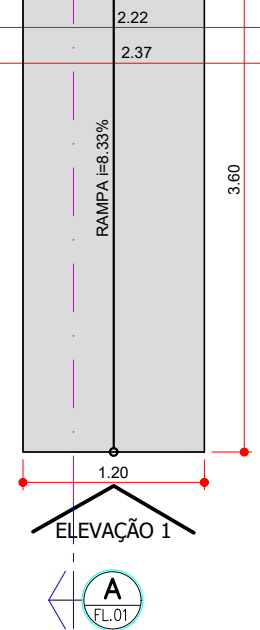


ELEVAÇÃO 1



LEGENDA

	CALÇADA: 13.06m²
	AREIA: 24.64m²


CORTE A-A
ESCALA 1:50

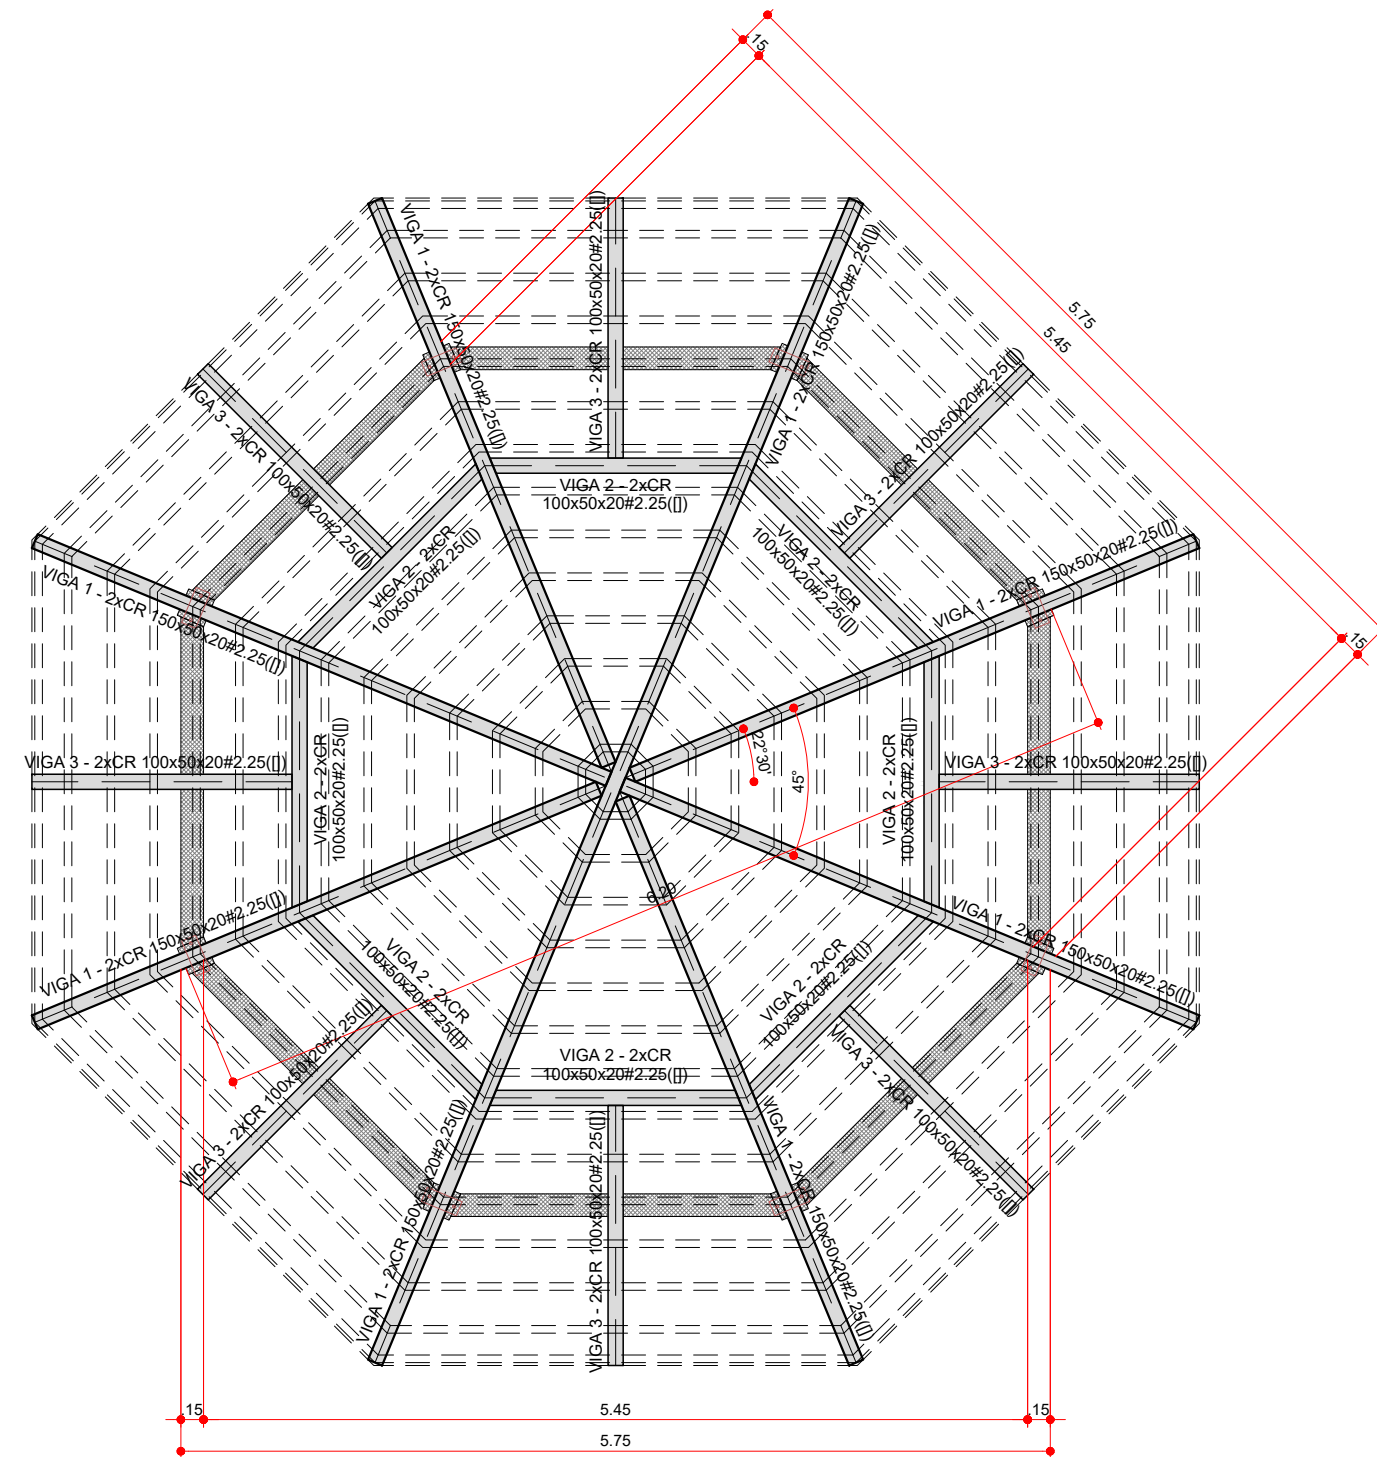

PLANTA VISTA SUPERIOR
ESCALA 1:25

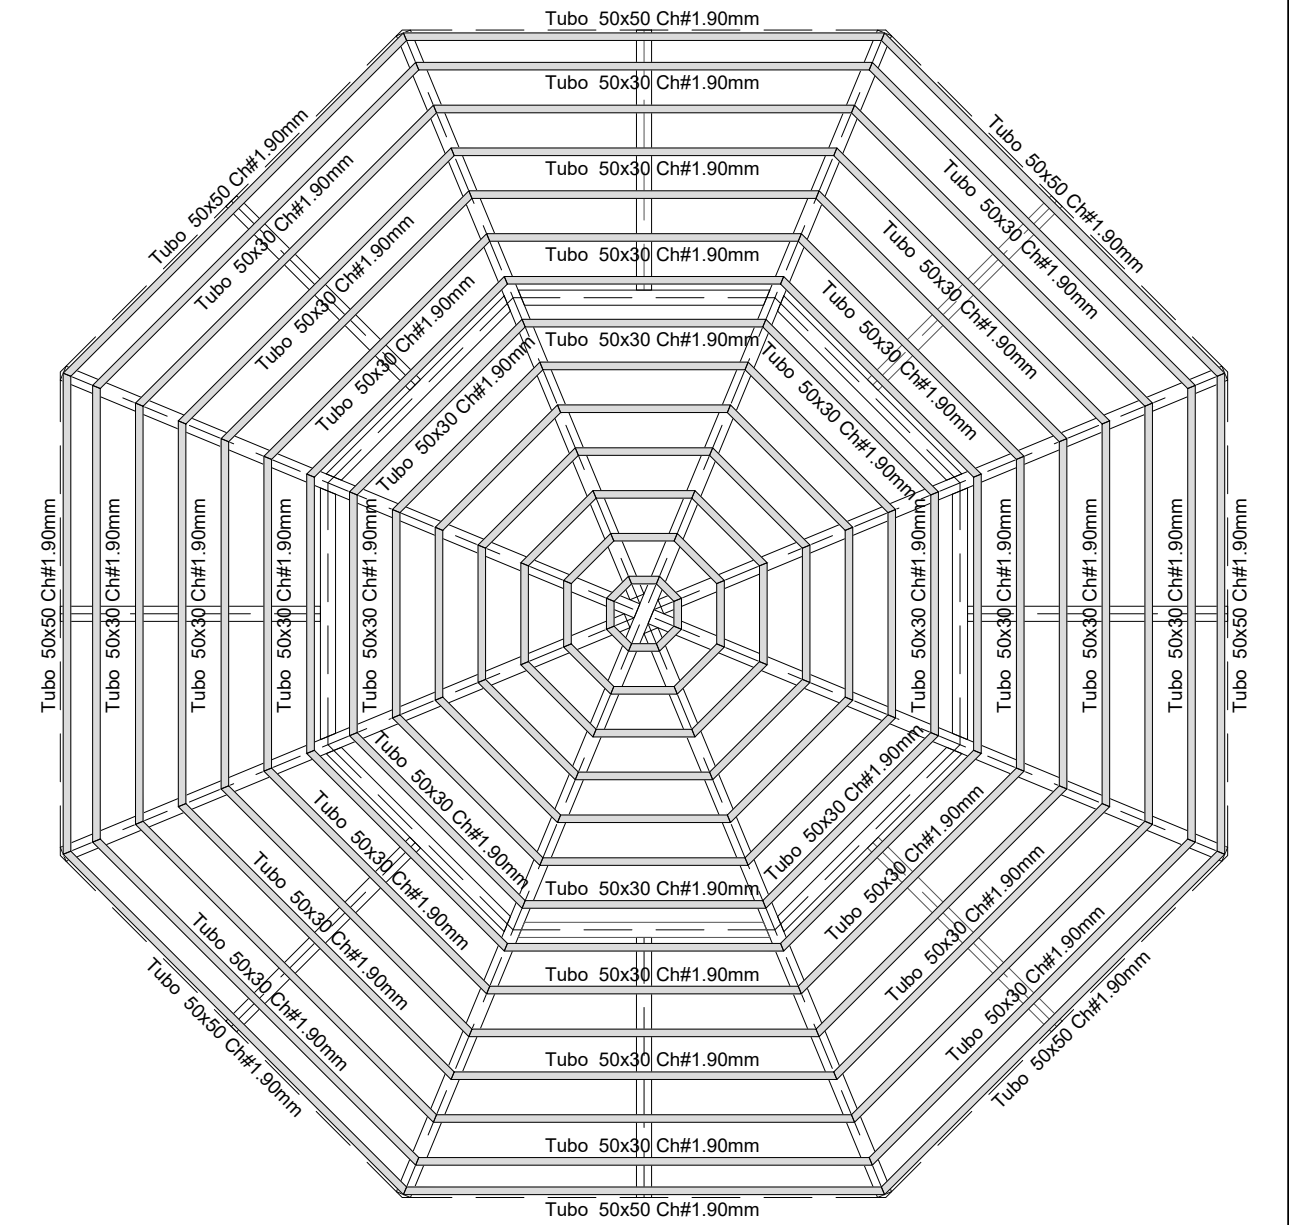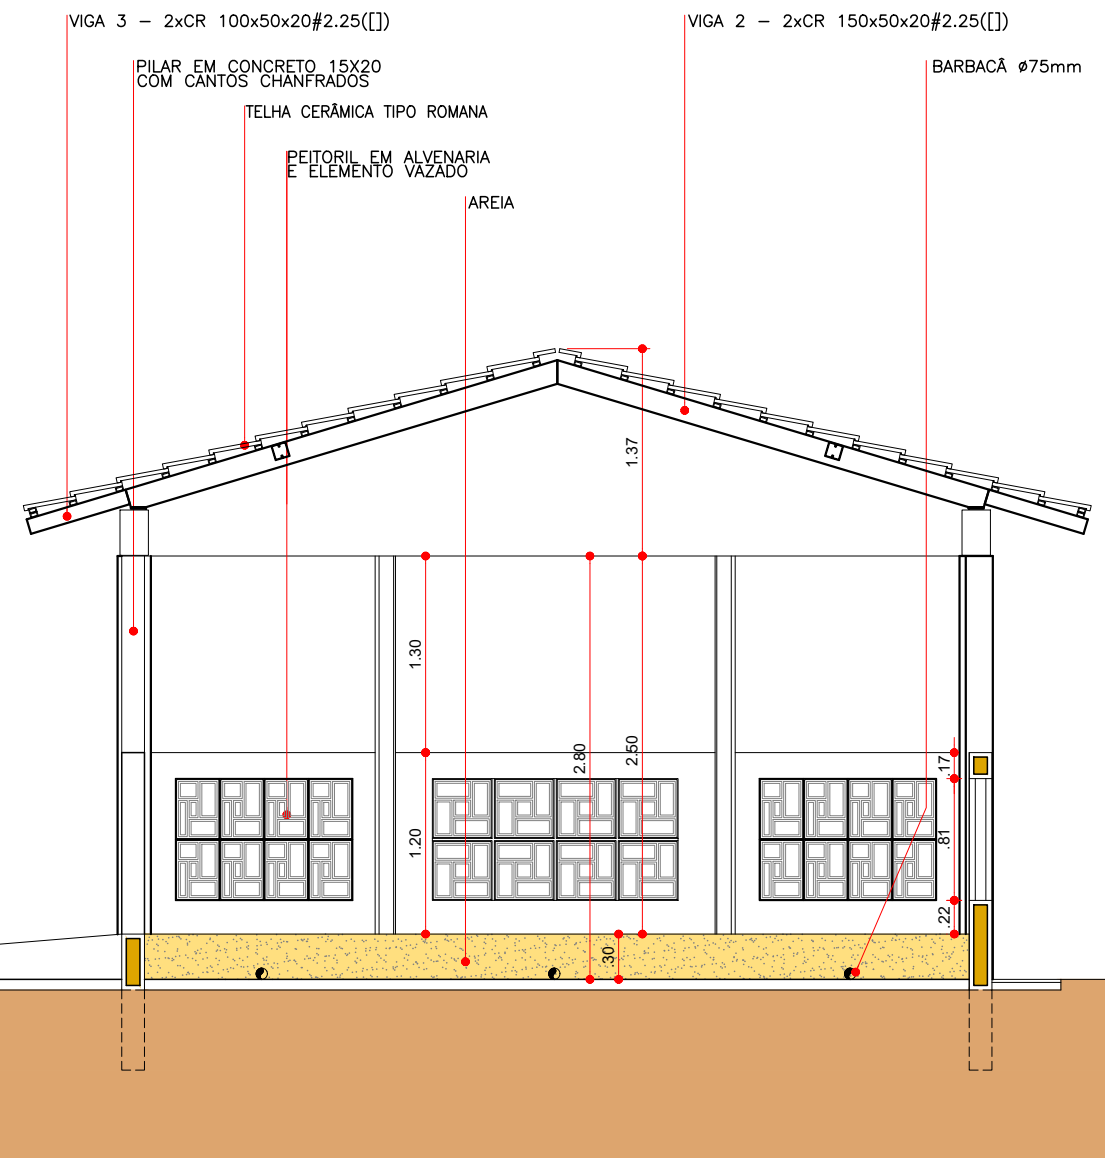


PLANTA VISTA SUPERIOR RIPAS
ESCALA 1:25

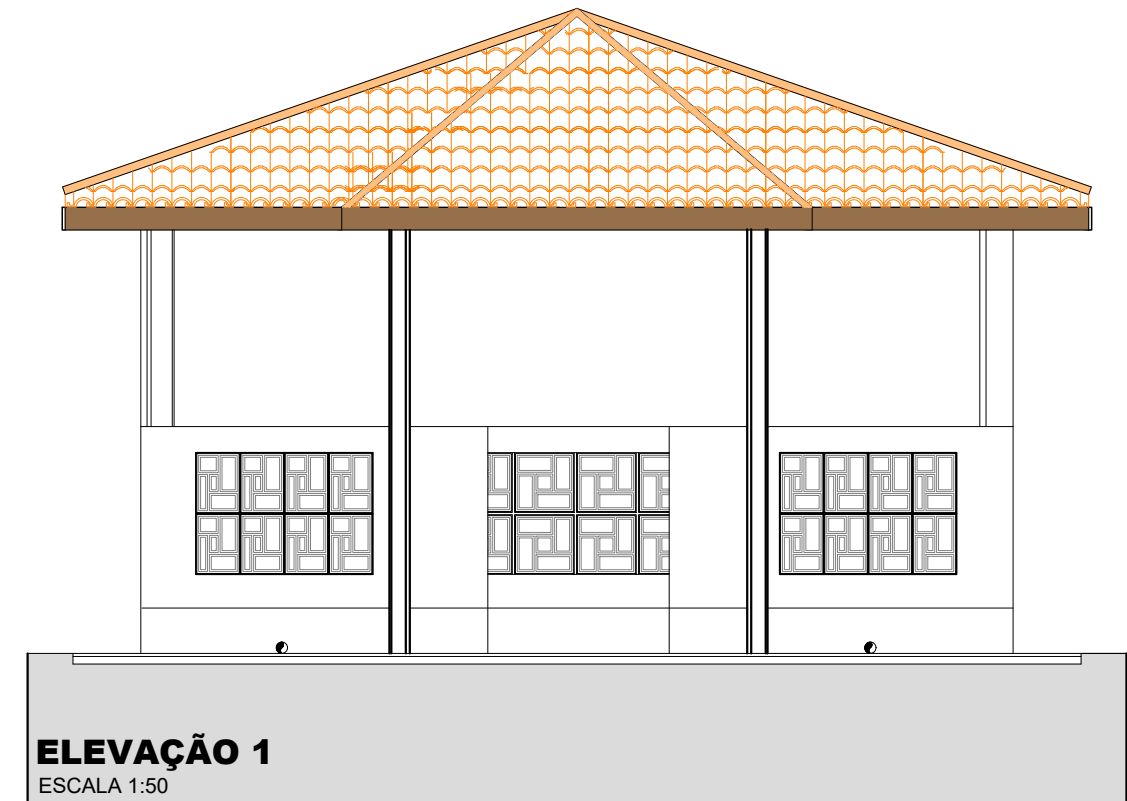

ELEVAÇÃO 1
ESCALA 1:50

ANEXO I

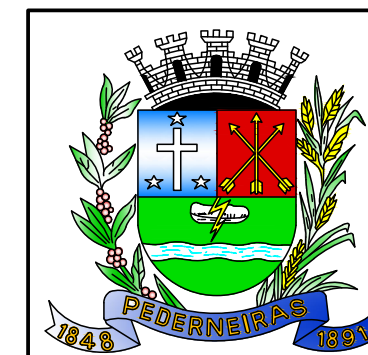

QUIOSQUE

ASSUNTO:	PROJETO DE CONSTRUÇÃO DE UM QUIOSQUE
LOCAL:	VÁRIOS LOCAIS
MUNICÍPIO:	PEDERNEIRAS/SP
DESENHO:	RAPHAEL TRAMONTE LEME - ENG. CIVIL CREA/SP 5069465124
DESENHO:	RANDAL BERGAMASCO - TÉCNICO EM EDIFICAÇÕES CFT RN 27240264890
DATA:	SET/2021
ESCALA:	INDICADA
ÁREA CONSTRUIDA:	27.45m²

F O L H A

ÚNICA