


**SIMBOLOGIA**

	PONTO DE TELEFONE A 0,30 M
	QUADRO DE DISTRIBUIÇÃO
	QUADRO DE ENTRADA
	CAIXA DE PASSAGEM
	CAIXA DE ENTRADA
	ELETRODUTO PELO PISO

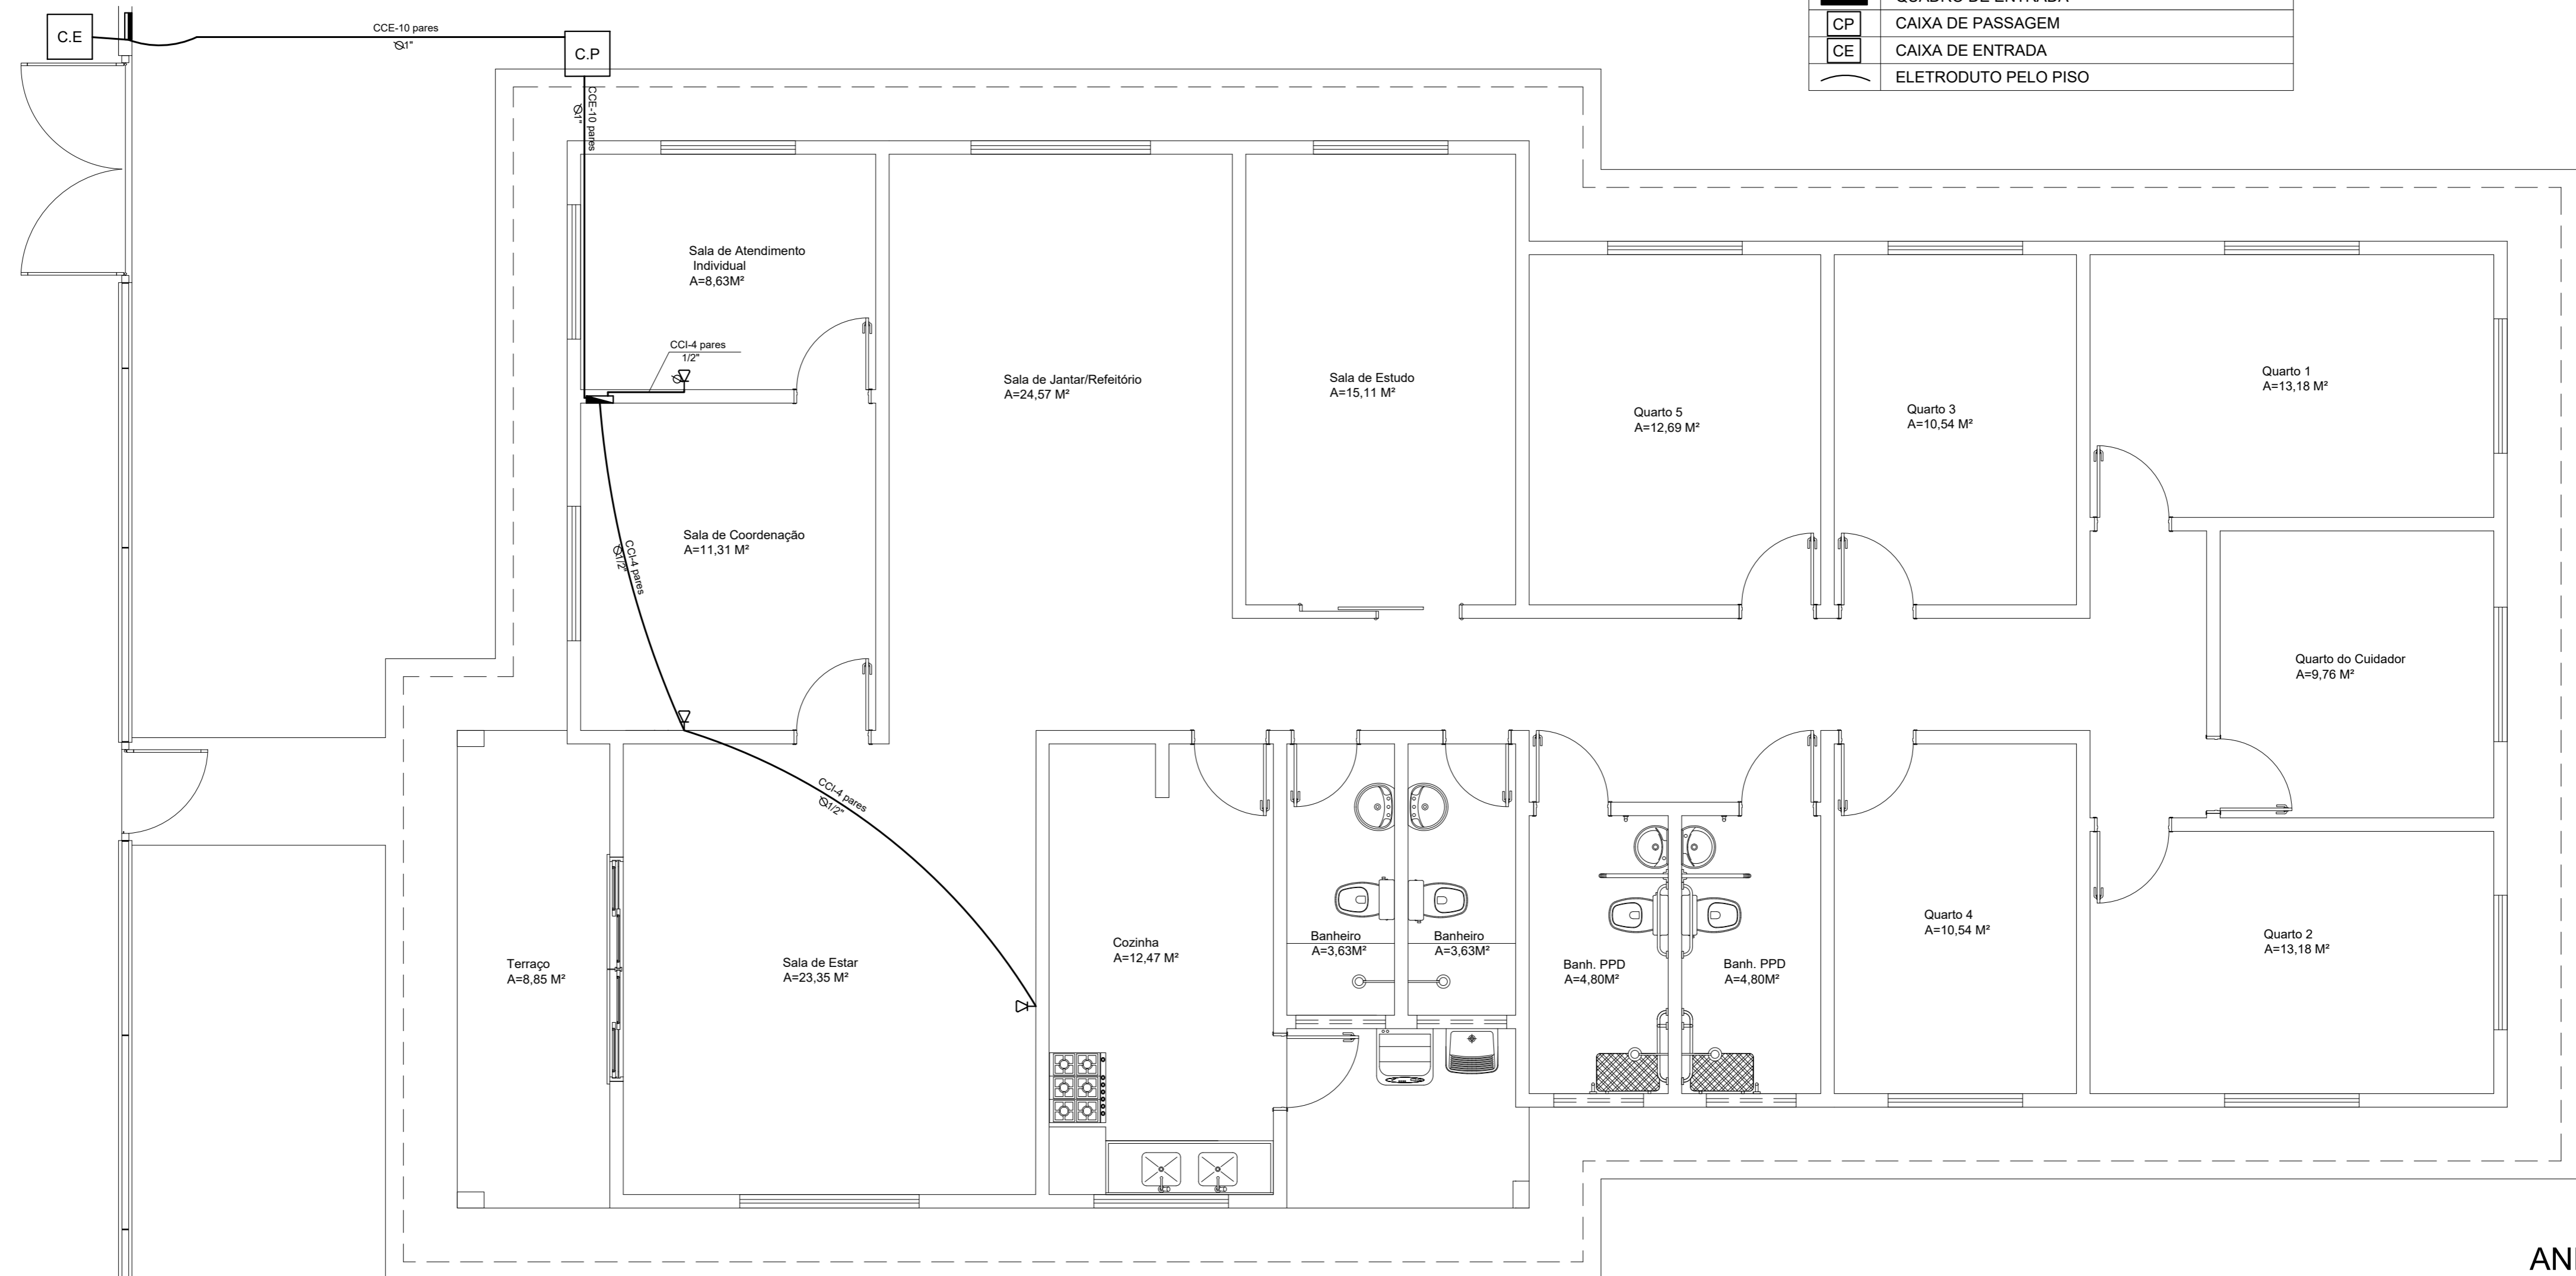

**PLANTA**  
ESC. 1:50

**ANEXO I**

<p>GOVERNO MUNICIPAL <b>PEDERNEIRAS</b> TRABALHANDO POR VOCE</p>	<b>CASA ABRIGO</b>	<p>F O L H A</p> <p><b>09/09</b></p>
	ASSUNTO: PROJETO DE INSTALAÇÕES TELEFÔNICAS	
	LOCAL: RUA CAMPOS SALES, ESQ. C/ RUA CAMILO RAZUK, S/Nº - VILA CAMILO RAZUK	
	MUNICÍPIO: PEDERNEIRAS/SP	
	RESP. TÉCN.: RAPHAEL TRAMONTE LEME - ENGº CIVIL CREA/SP 5069465124	
	DESENHO: RANDAL BERGAMASCO - TÉCNICO EM EDIFICAÇÕES CFT/BR 272402648-0	
	ESCALA: 1:50	
DATA: DEZ/2021		