

COORDENAÇÃO
 ARQUITETO
 ARQUITETA

LEGENDA/TABELAS

TABELA DE ACABAMENTOS

PISO	
P2	ORIENTADO DESEMPENHADO
P6	Porcelanato esmaltado antiderrapante para área externa e ambiente com alto tráfego, grupo de observação Blo, assentado com argamassa colante industrializada, rejuntado
I2	ARGAMASSA COM ADITIVO HIDROFUGANTE (ver projeto conforme memoria)
I3	ARGAMASSA À BASE DE EMULSÃO ASFÁLTICA, MODIFICADA COM ELASTÔMEROS
I5	ARGAMASSA POLIMÉRICA IMPERMEABILIZANTE
I6	MANTA LÍQUIDA BASE ASFÁLTICA ELASTOMÉRICA
REVESTIMENTO/PAREDES	
R3	CHAPISCO E EMBOÇO E=20:cc+25mm
ACABAMENTO/PAREDES	
A1	MASSA CORRIDA
A2	AZULEJO sobre argamassa de assentamento - min 20x20cm - cor clara (branco, bege, gelo, areia)
A3	AZULEJO sobre argamassa de assentamento - min 20x20cm - FAIXA h>1.60m - cor clara (branco, bege, gelo, areia)
A5	PINTURA LÁTEX ACRÍLICA - CLASSE "PREMIUM" - cor conforme projeto cromático, 2 demãos, sobre fundo selador
FORRO / TETO	
F5	CHAPISCO + EMBOÇO DESEMPENHADO COM ESPUMA DE POLIESTER
RODAPE	
D2	RODAPE CERÂMICO PI 5 H=7cm

PAREDE EM ALVENARIA ESTRUTURAL, BLOCO 29X14X19cm
 PAREDE EM DRYWALL, RESISTÊNCIA AO FOGO 60 MINUTOS, COM ISOLAMENTO ACOUSTICO DE 52 DB EM LA MINERAL DE VIDRO, ESPESURA 120M

NOTAS:
 1- OS DETALHES E ESPECIFICAÇÕES DAS VIGAS METÁLICAS CONSTAM DO PROJETO DE ESTRUTURA.
 2- DIMENSÕES EM METROS COTADAS NO OSSO.
 3- ESPECIFICAÇÕES DE REVESTIMENTO VÁLIDAS SOMENTE PARA PAREDES DE ALVENARIA. NAS PAREDES EM DRYWALL, APENAS PINTURA ACRÍLICA SOBRE SUPERFÍCIE REGULARIZADA COM GESSO.

Revisões (discriminação)	Nº	Data	Rubrica
Emissão inicial	00	MAJ/21	
Dimensões do edifício e acabamentos	01	JUN/21	
Paredes de vedação em drywall	02	JUL/21	

CDHU Companhia de Desenvolvimento Habitacional e Urbano
 Rua Boa Vista, 170 - São Paulo - Tel: 2505.2000 - CNPJ 47.865.597/0001-09


PROJETO	ESPAÇO SAÚDE
ENDEREÇO / MUNICÍPIO	...
TÍTULO	ARQUITETURA
ASSUNTO	PLANTA PAV. TÉRREO
ÁREA	FOLHA
ARQ	02/13

ESCALA GRÁFICA	ESCALA NOMINAL	DATA
0 0.5 1 1.50(m)	1:50	JUN/2021

ASSINATURAS	CNPJ
proprietário	
aprovação do projeto - responsável técnico	c.r.e.o. pref. a.r.t.
obra - responsável técnico	c.r.e.o. pref. a.r.t.

ESPAÇO PARA APROVAÇÃO

CÓDIGO CDHU EMPREENDIMENTO			
Projeto	Município	Região	Verbo Etapa do Projeto
0 0 0 0 0 0	0 0 0 0 0 0	0 0 0 0 0 0	0 P E

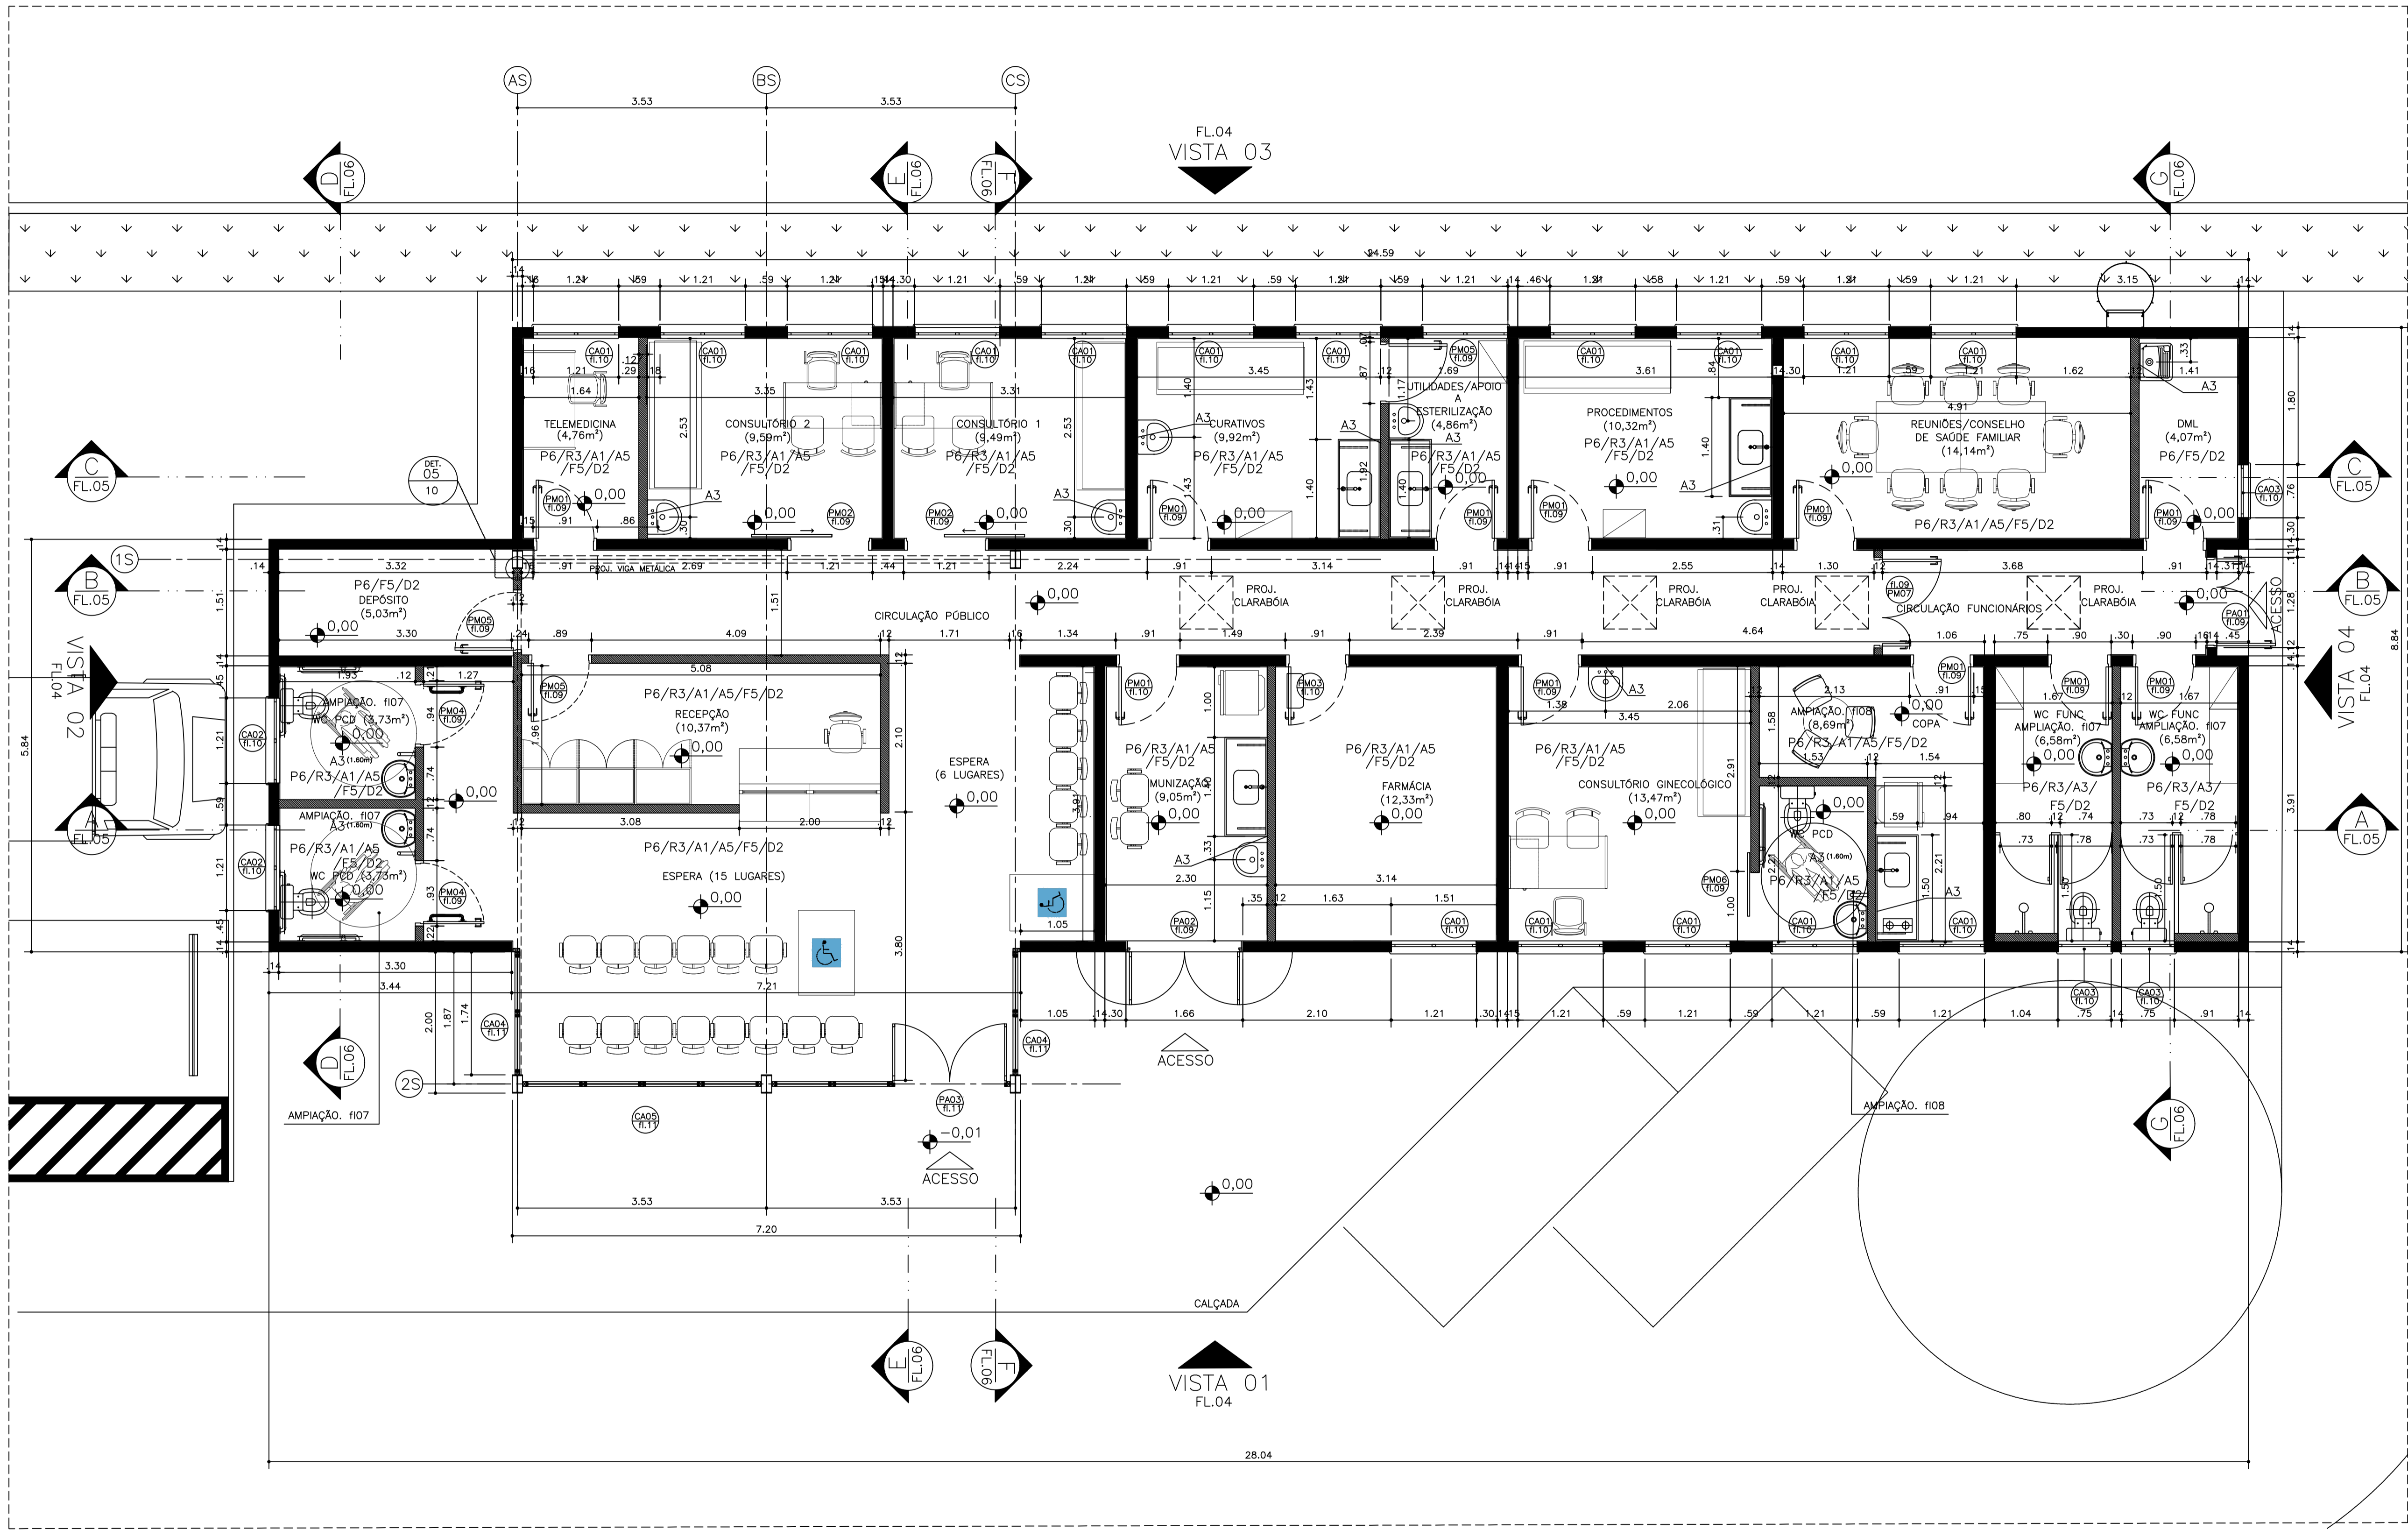

PLANTA PAV. TÉRREO
 ESCALA 1:50