
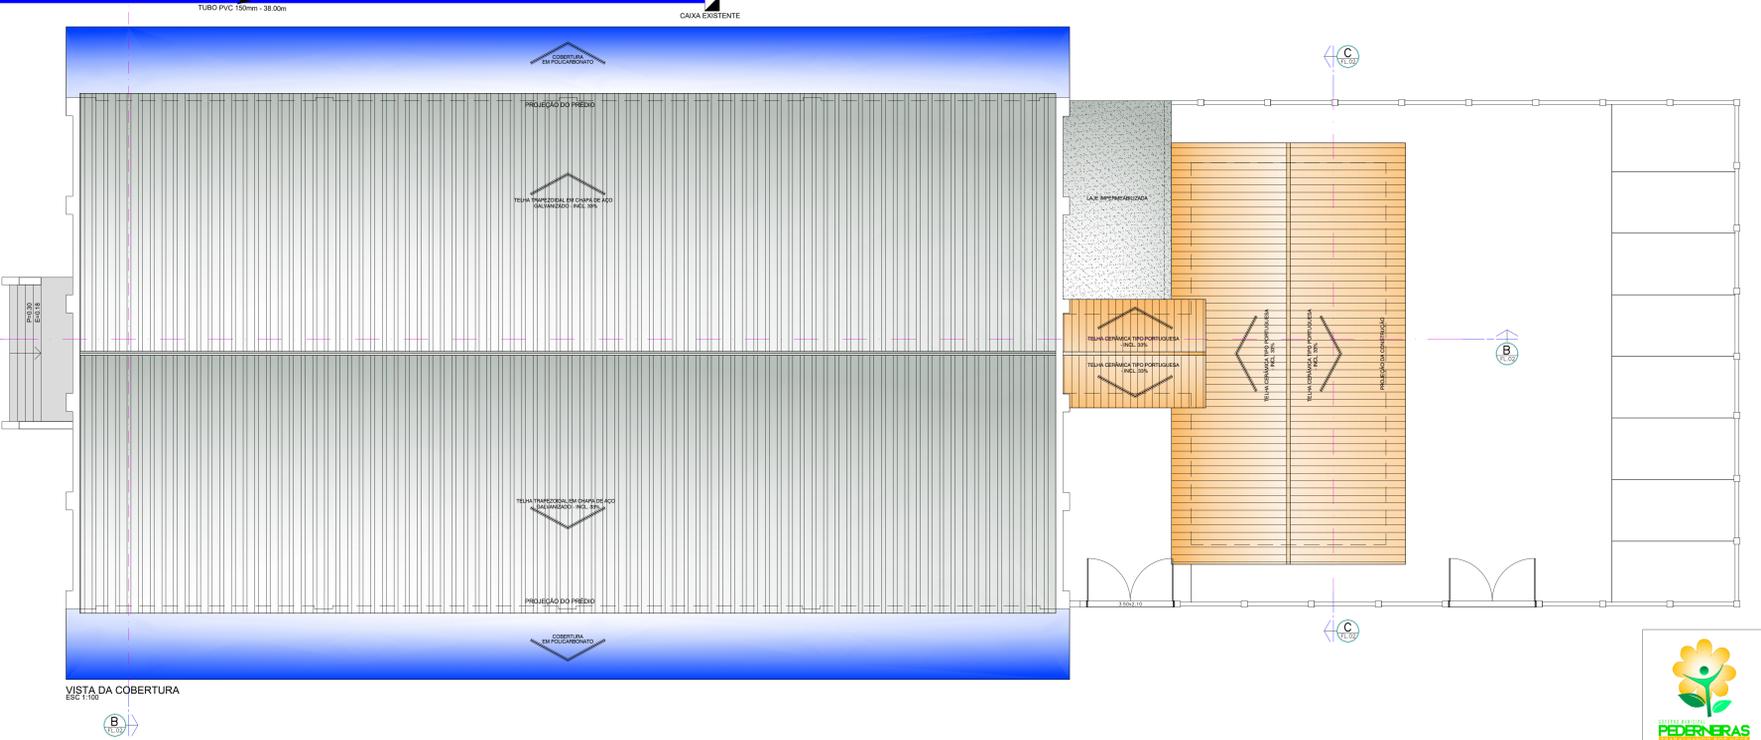
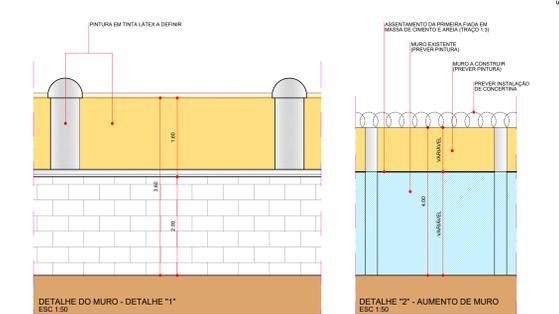
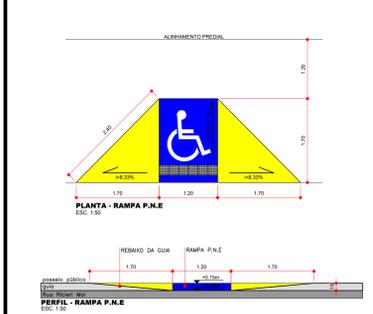
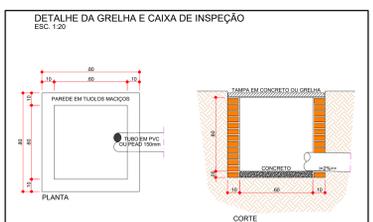
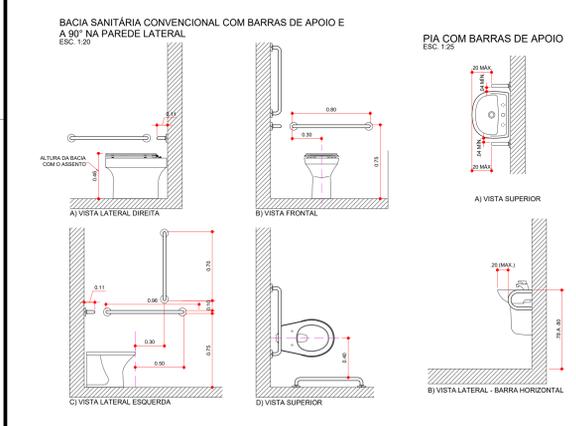


QUADRO DE ESQUADRIAS DA AMPLIAÇÃO - PORTAS				
COD.	LARG.	ALT.	DESCRIÇÃO	QUANT.
PM1	0,90	2,10	PORTA EM MADEIRA 1 FOLHA "DE ABRIR"	04
PM1	0,90	2,10	PORTA EM ALUMÍNIO 1 FOLHA "DE ABRIR"	04
PD1	0,90	1,80	PORTA P/ SANITÁRIOS EM ALUMÍNIO	02
PD2	0,60	1,80	PORTA P/ SANITÁRIOS EM ALUMÍNIO	03
PF1	1,20	2,10	PORTA DE FERRO C/ 2 FOLHAS "DE ABRIR"	01

QUADRO DE MATERIAIS		
QUADRO DE MATERIAIS	TETO	PAREDE
1. PORCELANATO	1. PINTURA EM TINTA LATEX BRANCO NEVE	1. PINTURA EM TINTA LATEX COR A DEFINIR
		2. REVESTIMENTO CERÂMICO ATÉ O TETO

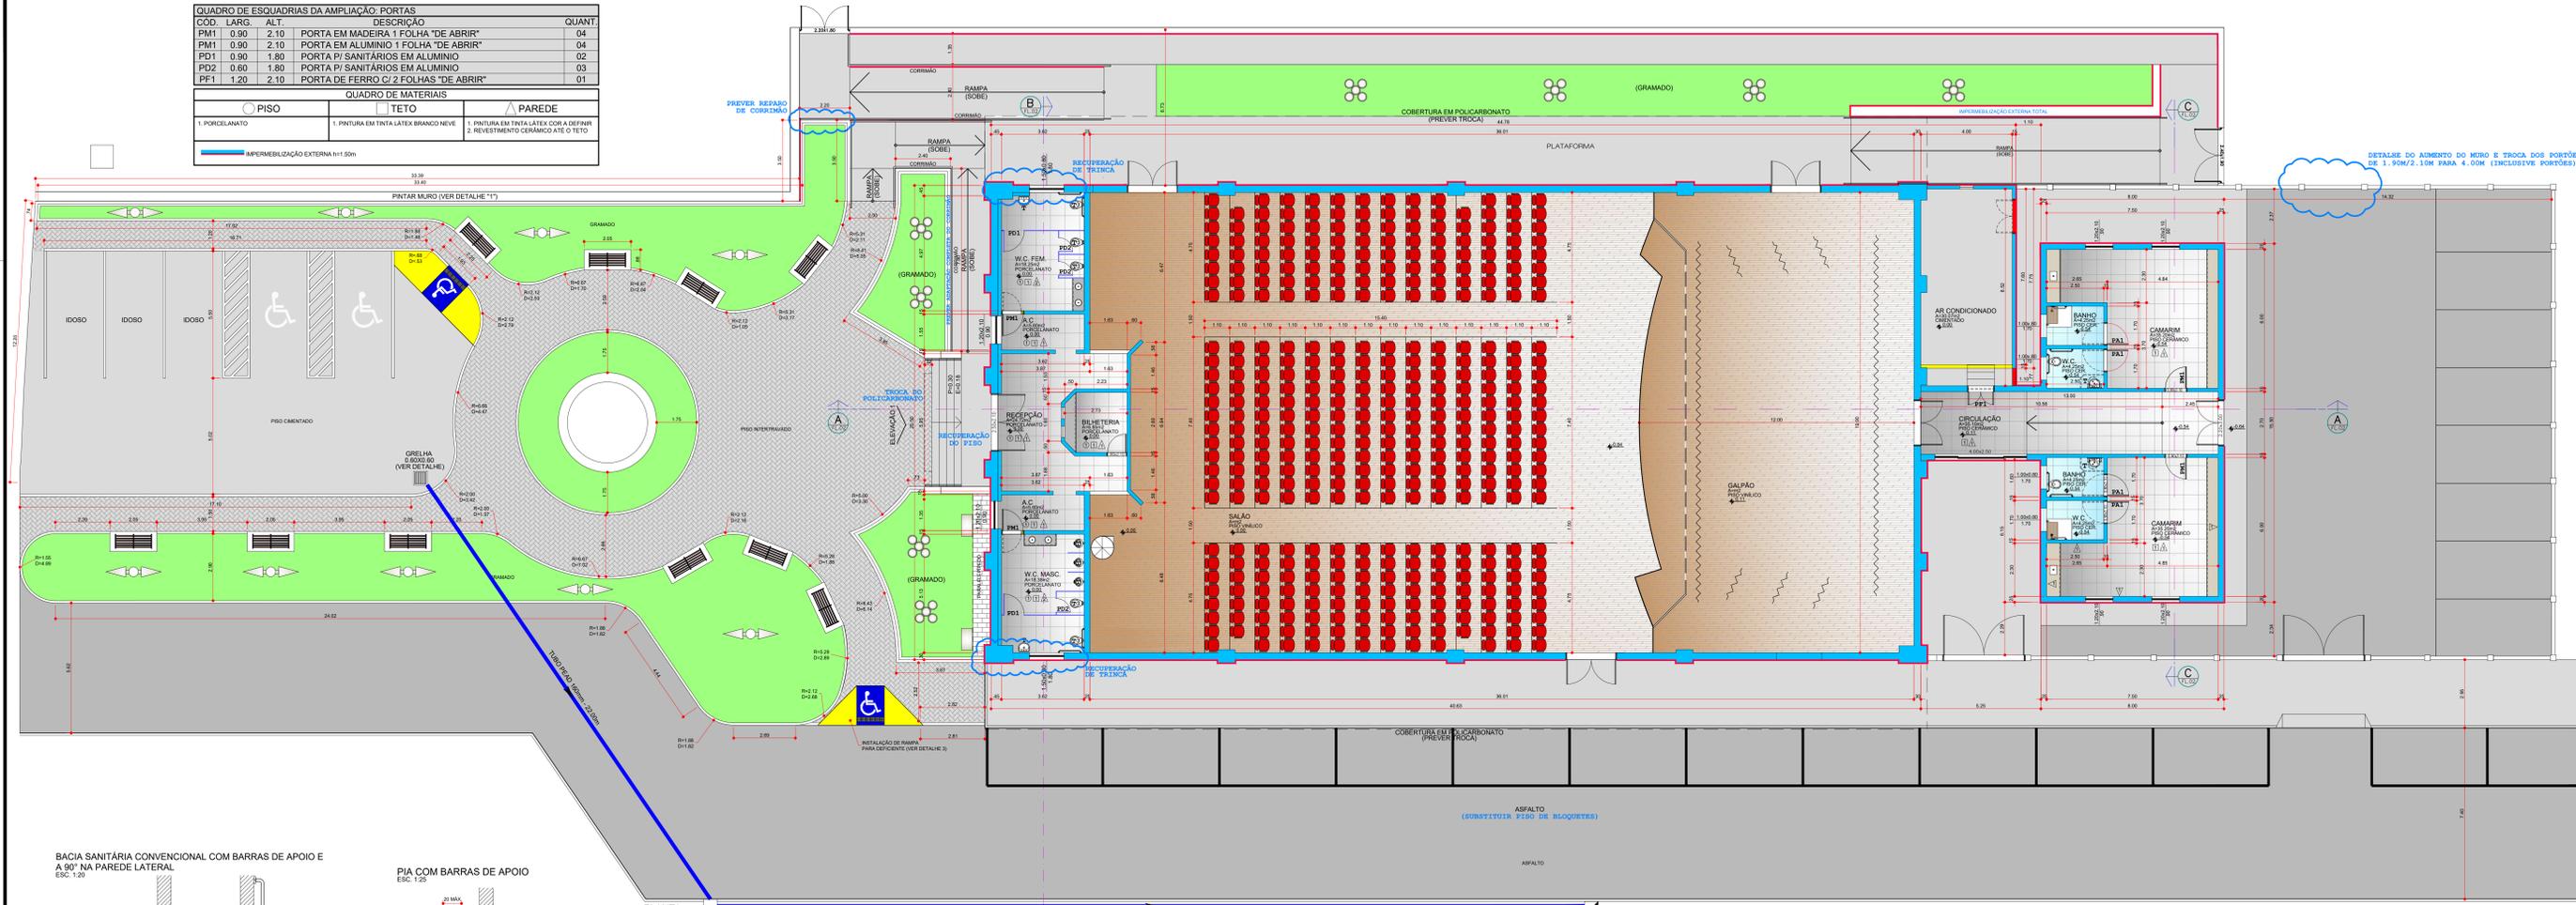

DETALHE DO AUMENTO DO MURO E TROCA DAS PORTAS DE 1,90M/2,10M PARA 4,00M (INCLUSIVE PORTÕES)

ANEXO I

PLANTA E VISTA DA COBERTURA		ESCALA: 1:100	PROVA Nº: 21/22
TEATRO MUNICIPAL "FLÁVIO RAZUK"			
TÍTULO DA OBRA E USO			
PREFEITURA MUNICIPAL DE PEDERNEIRAS			
NOME DO PROFISSIONAL			
RUA PRUDENTE DE MORAES, Nº 5-211		ZONAMENTO	
CENTRO - PEDERNEIRAS - SP			
LOCALIZAÇÃO	sem escala	ÁREAS	m²
CENTRO CULTURAL (ANTIGA ESTÁÇÃO)	LOCAL	ÁREA CONSTRUIDA:	1.008,59m²
RUA PRUDENTE DE MORAES		ÁREA TOTAL:	
AV. PAULISTA		ÁREA ÚTIL:	


