


RUA BELMIRO PEREIRA

RUA SANTOS DUMONT

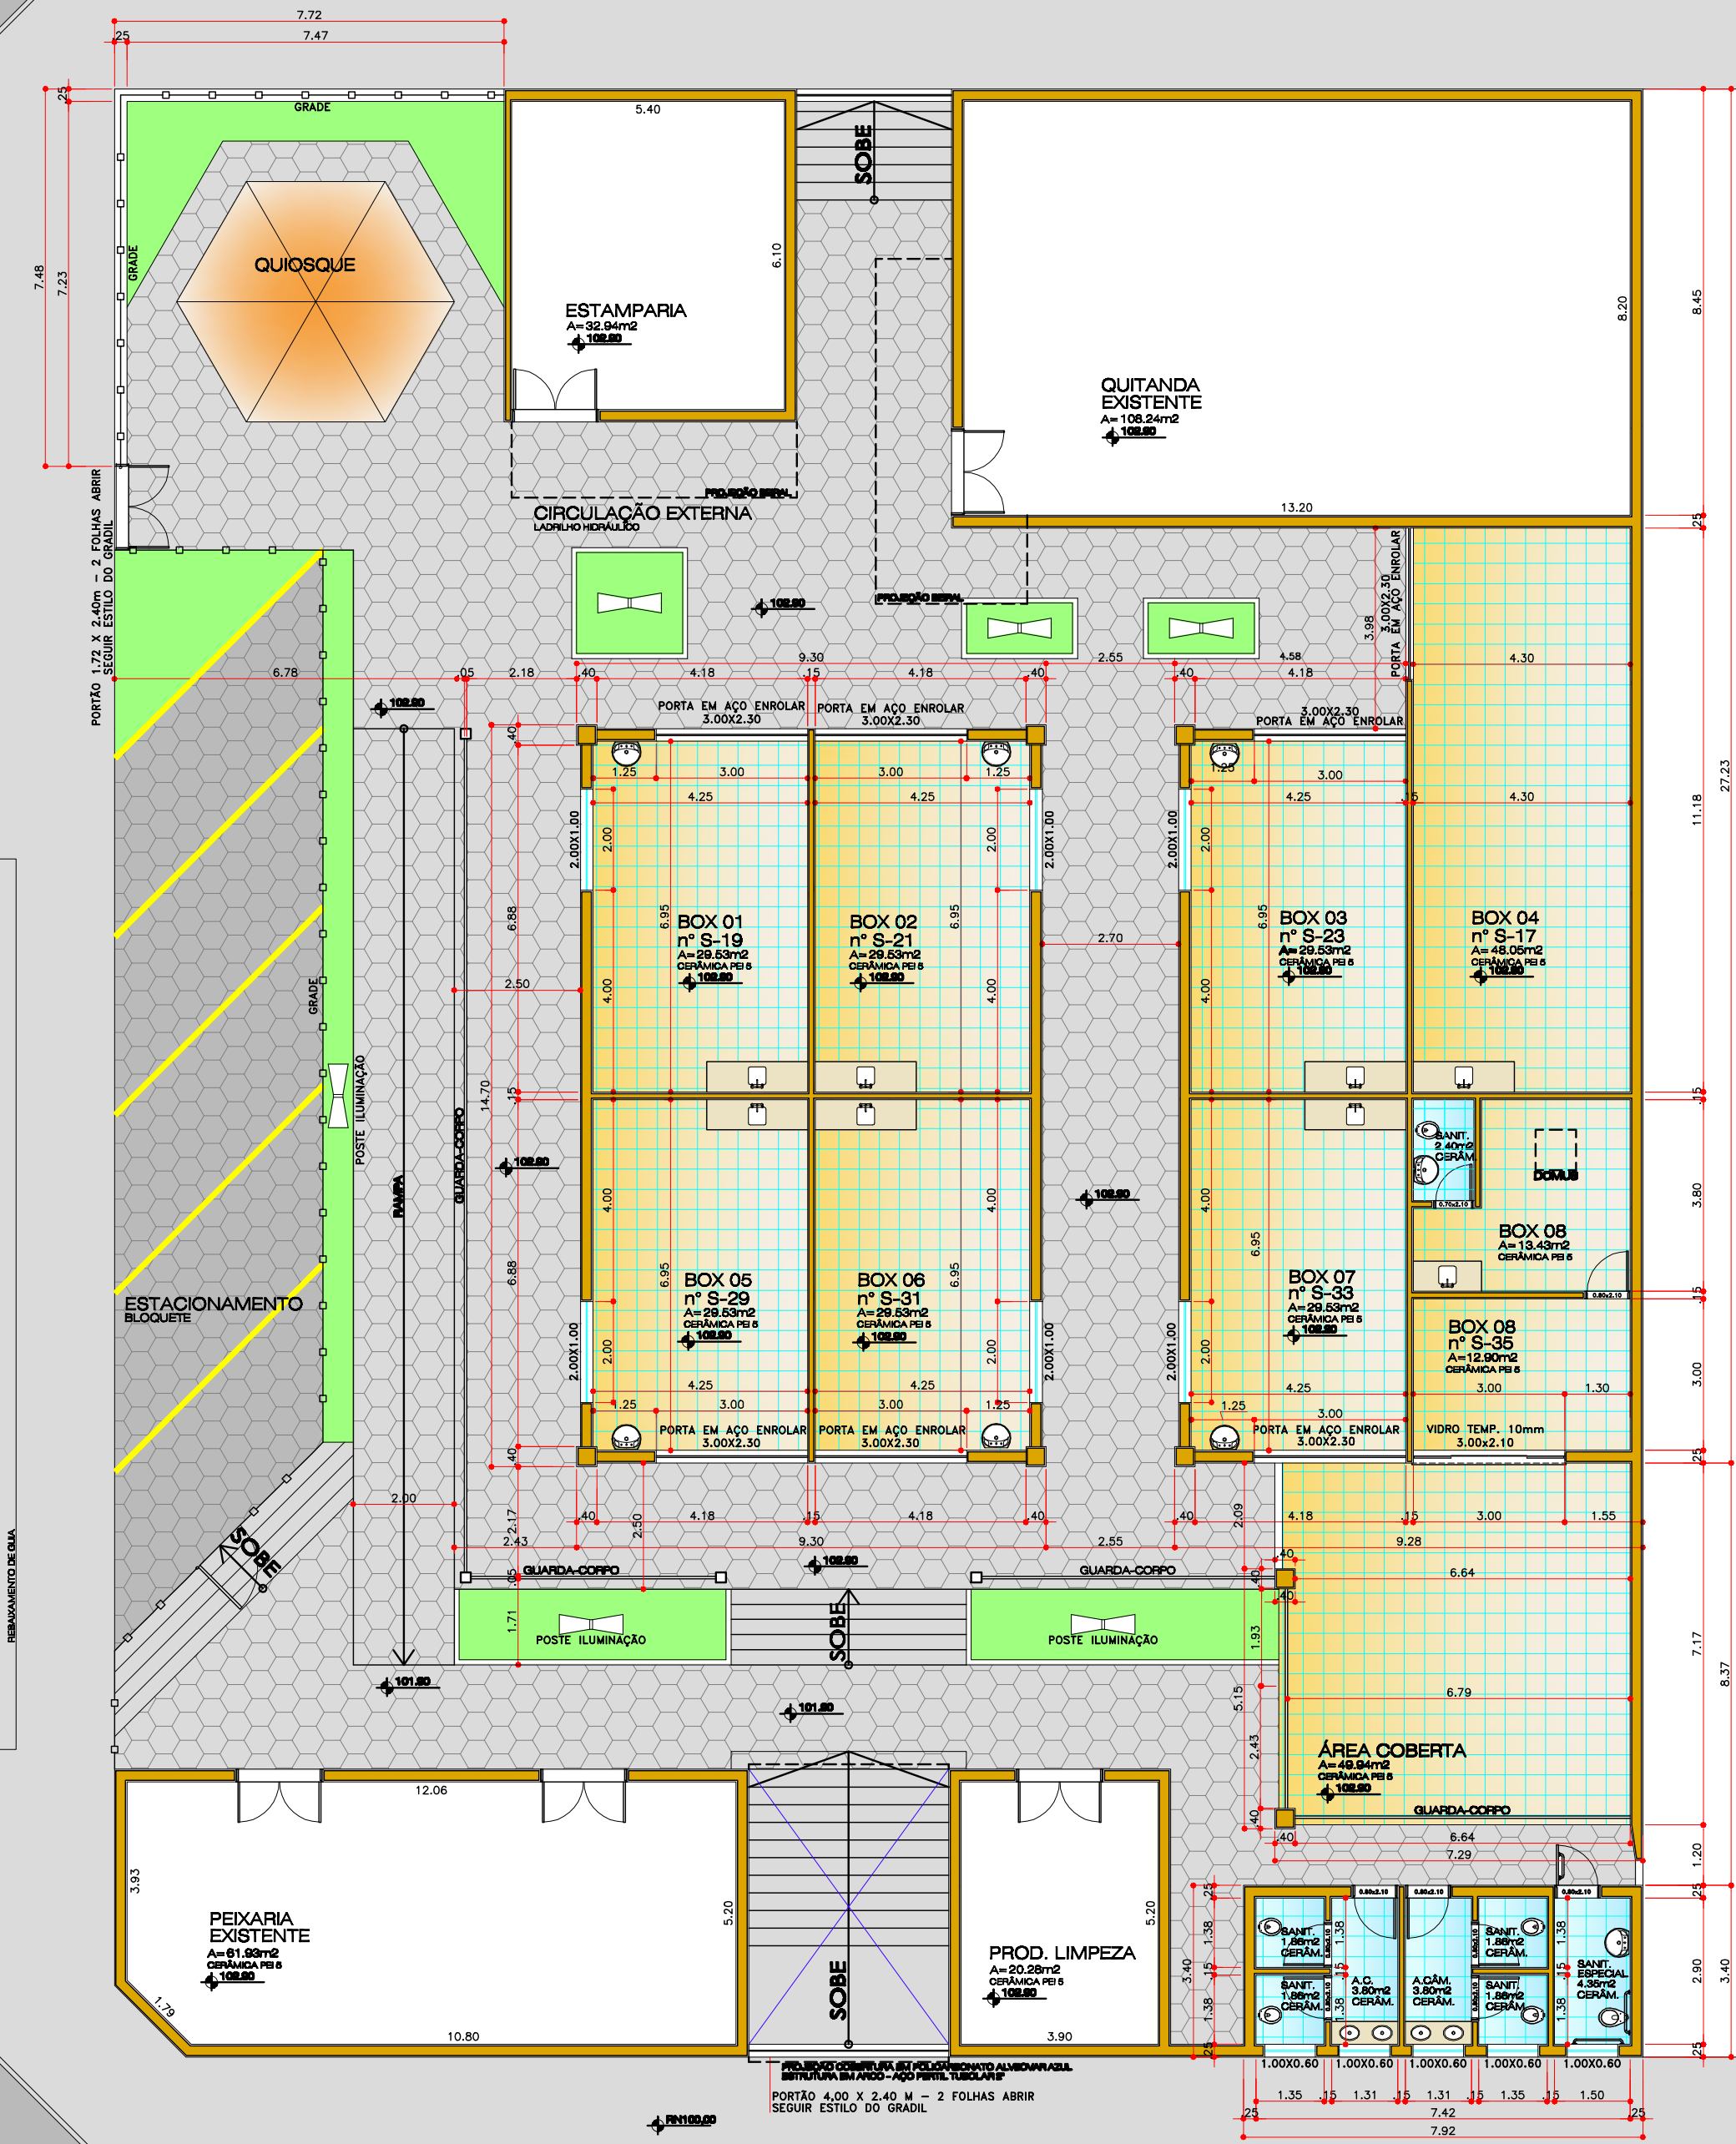

TRAVESSA ANCHIETA

MERCADO MUNICIPAL
DE PEDERNEIRAS
RUA BELMIRO PEREIRA, ESQ. C/ RUA SANTOS DUMONT
ESCALA: 1:125



ANEXO I

DESENHO: RANDAL BERGAMASCO - JUN/2011