ANEXO II

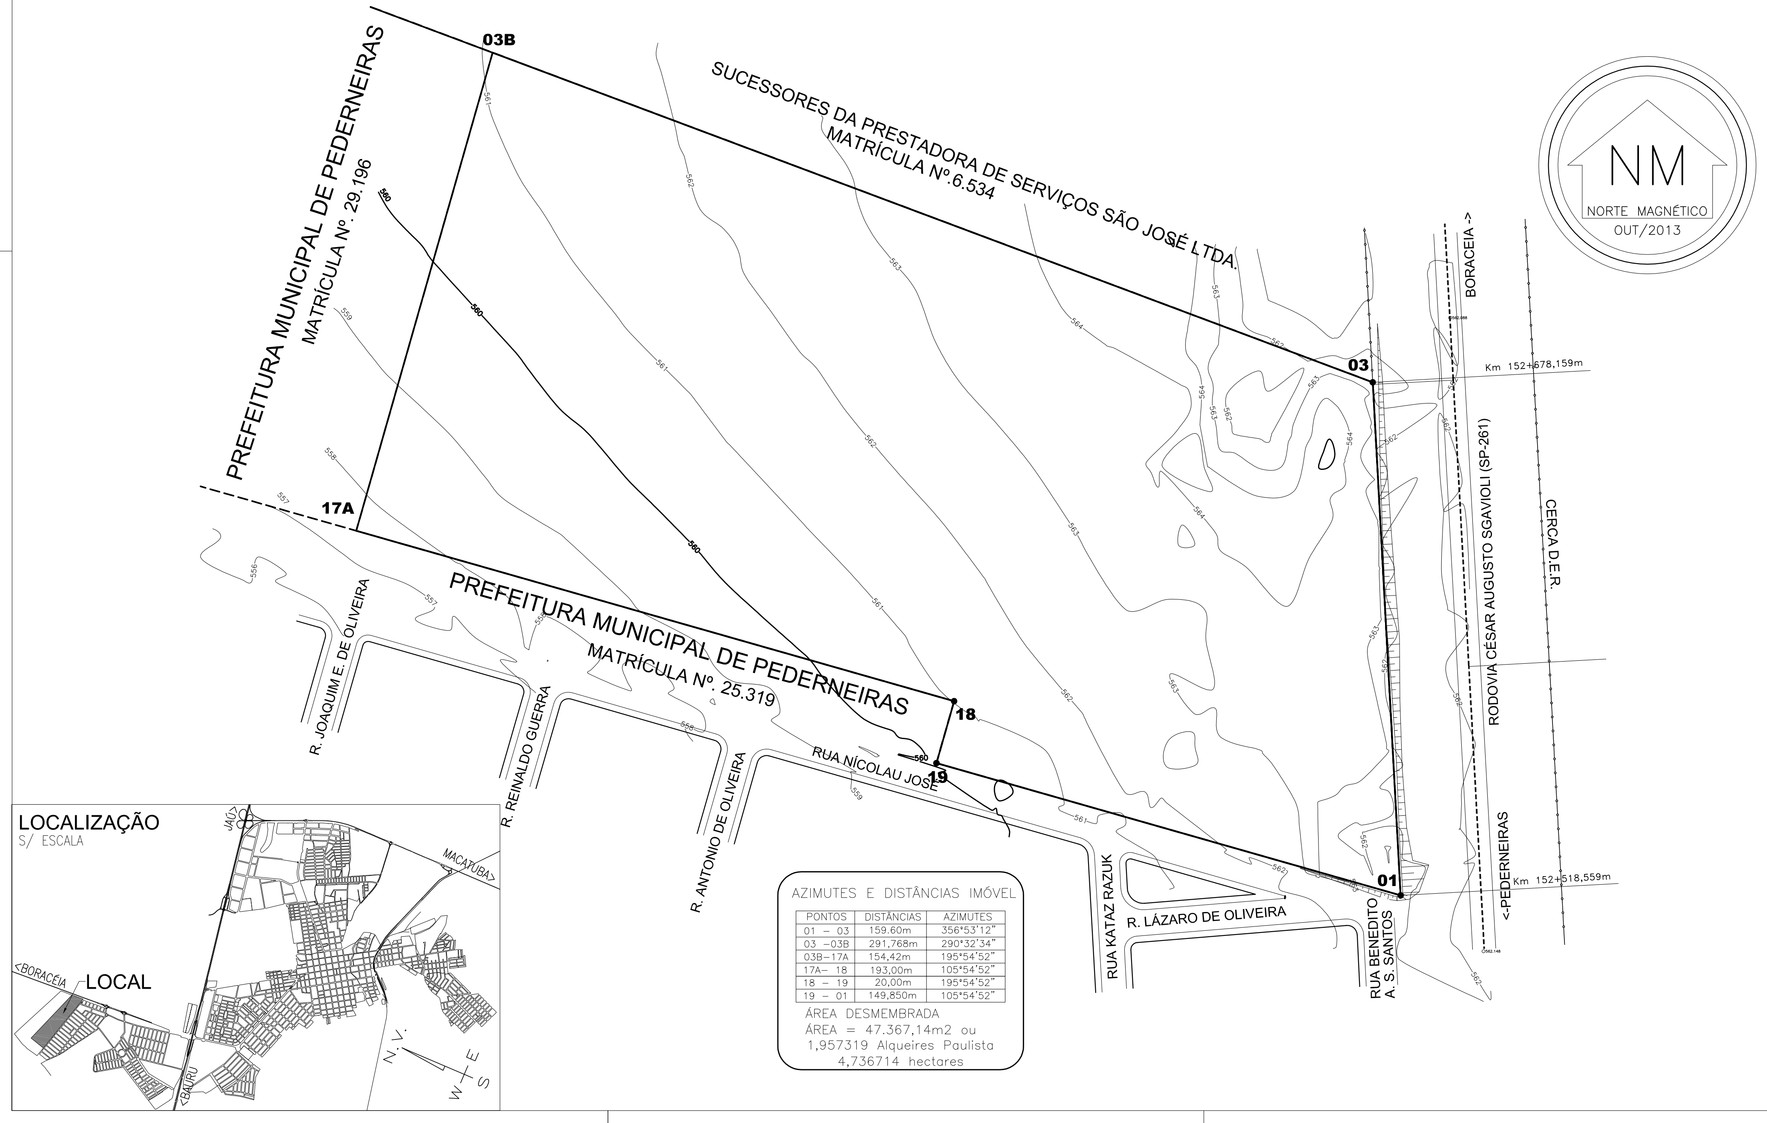

LOCALIZAÇÃO
S/ ESCALA

AZIMUTES E DISTÂNCIAS IMÓVEL

PONTOS	DISTÂNCIAS	AZIMUTES
01 – 03	159.60m	356°53'12"
03 –03B	291,768m	290°32'34"
03B–17A	154,42m	195°54'52"
17A– 18	193,00m	105°54'52"
18 – 19	20,00m	195°54'52"
19 – 01	149,850m	105°54'52"

ÁREA DESMEMBRADA
ÁREA = 47.367,14m2 ou
1,957319 Alqueires Paulista
4,736714 hectares

FOLHA N.°
01/03
URB

PREFEITURA MUNICIPAL DE PEDERNEIRAS

PROJETO: CONJUNTO HABITACIONAL PEDERNEIRAS J
MUNICÍPIO: PEDERNEIRAS/SP

LEVANTAMENTO PLANIALTIMÉTICO

QUADRO DISCRIMINATIVO

DENOMINAÇÃO	ÁREA (m2)	%
LOTES (101)	19.925.58	42,07
SISTEMA DE LAZER	9.473.89	20.00
ÁREA INSTITUCIONAL	2.737,96	5,78
ARRUAMENTO	15.229.71	32.15
TOTAL	47.367.14	100.00

PROPRIETÁRIO:
PREFEITURA MUNICIPAL DE PEDERNEIRAS

ÁREA DA MATRÍCULA N.° 29.195 — 47.367,14m²

A.R.T.

ESCALA — 1:1000

DATA — OUT/2013

RESPONSÁVEL:

RESERVADO PARA APROVAÇÕES