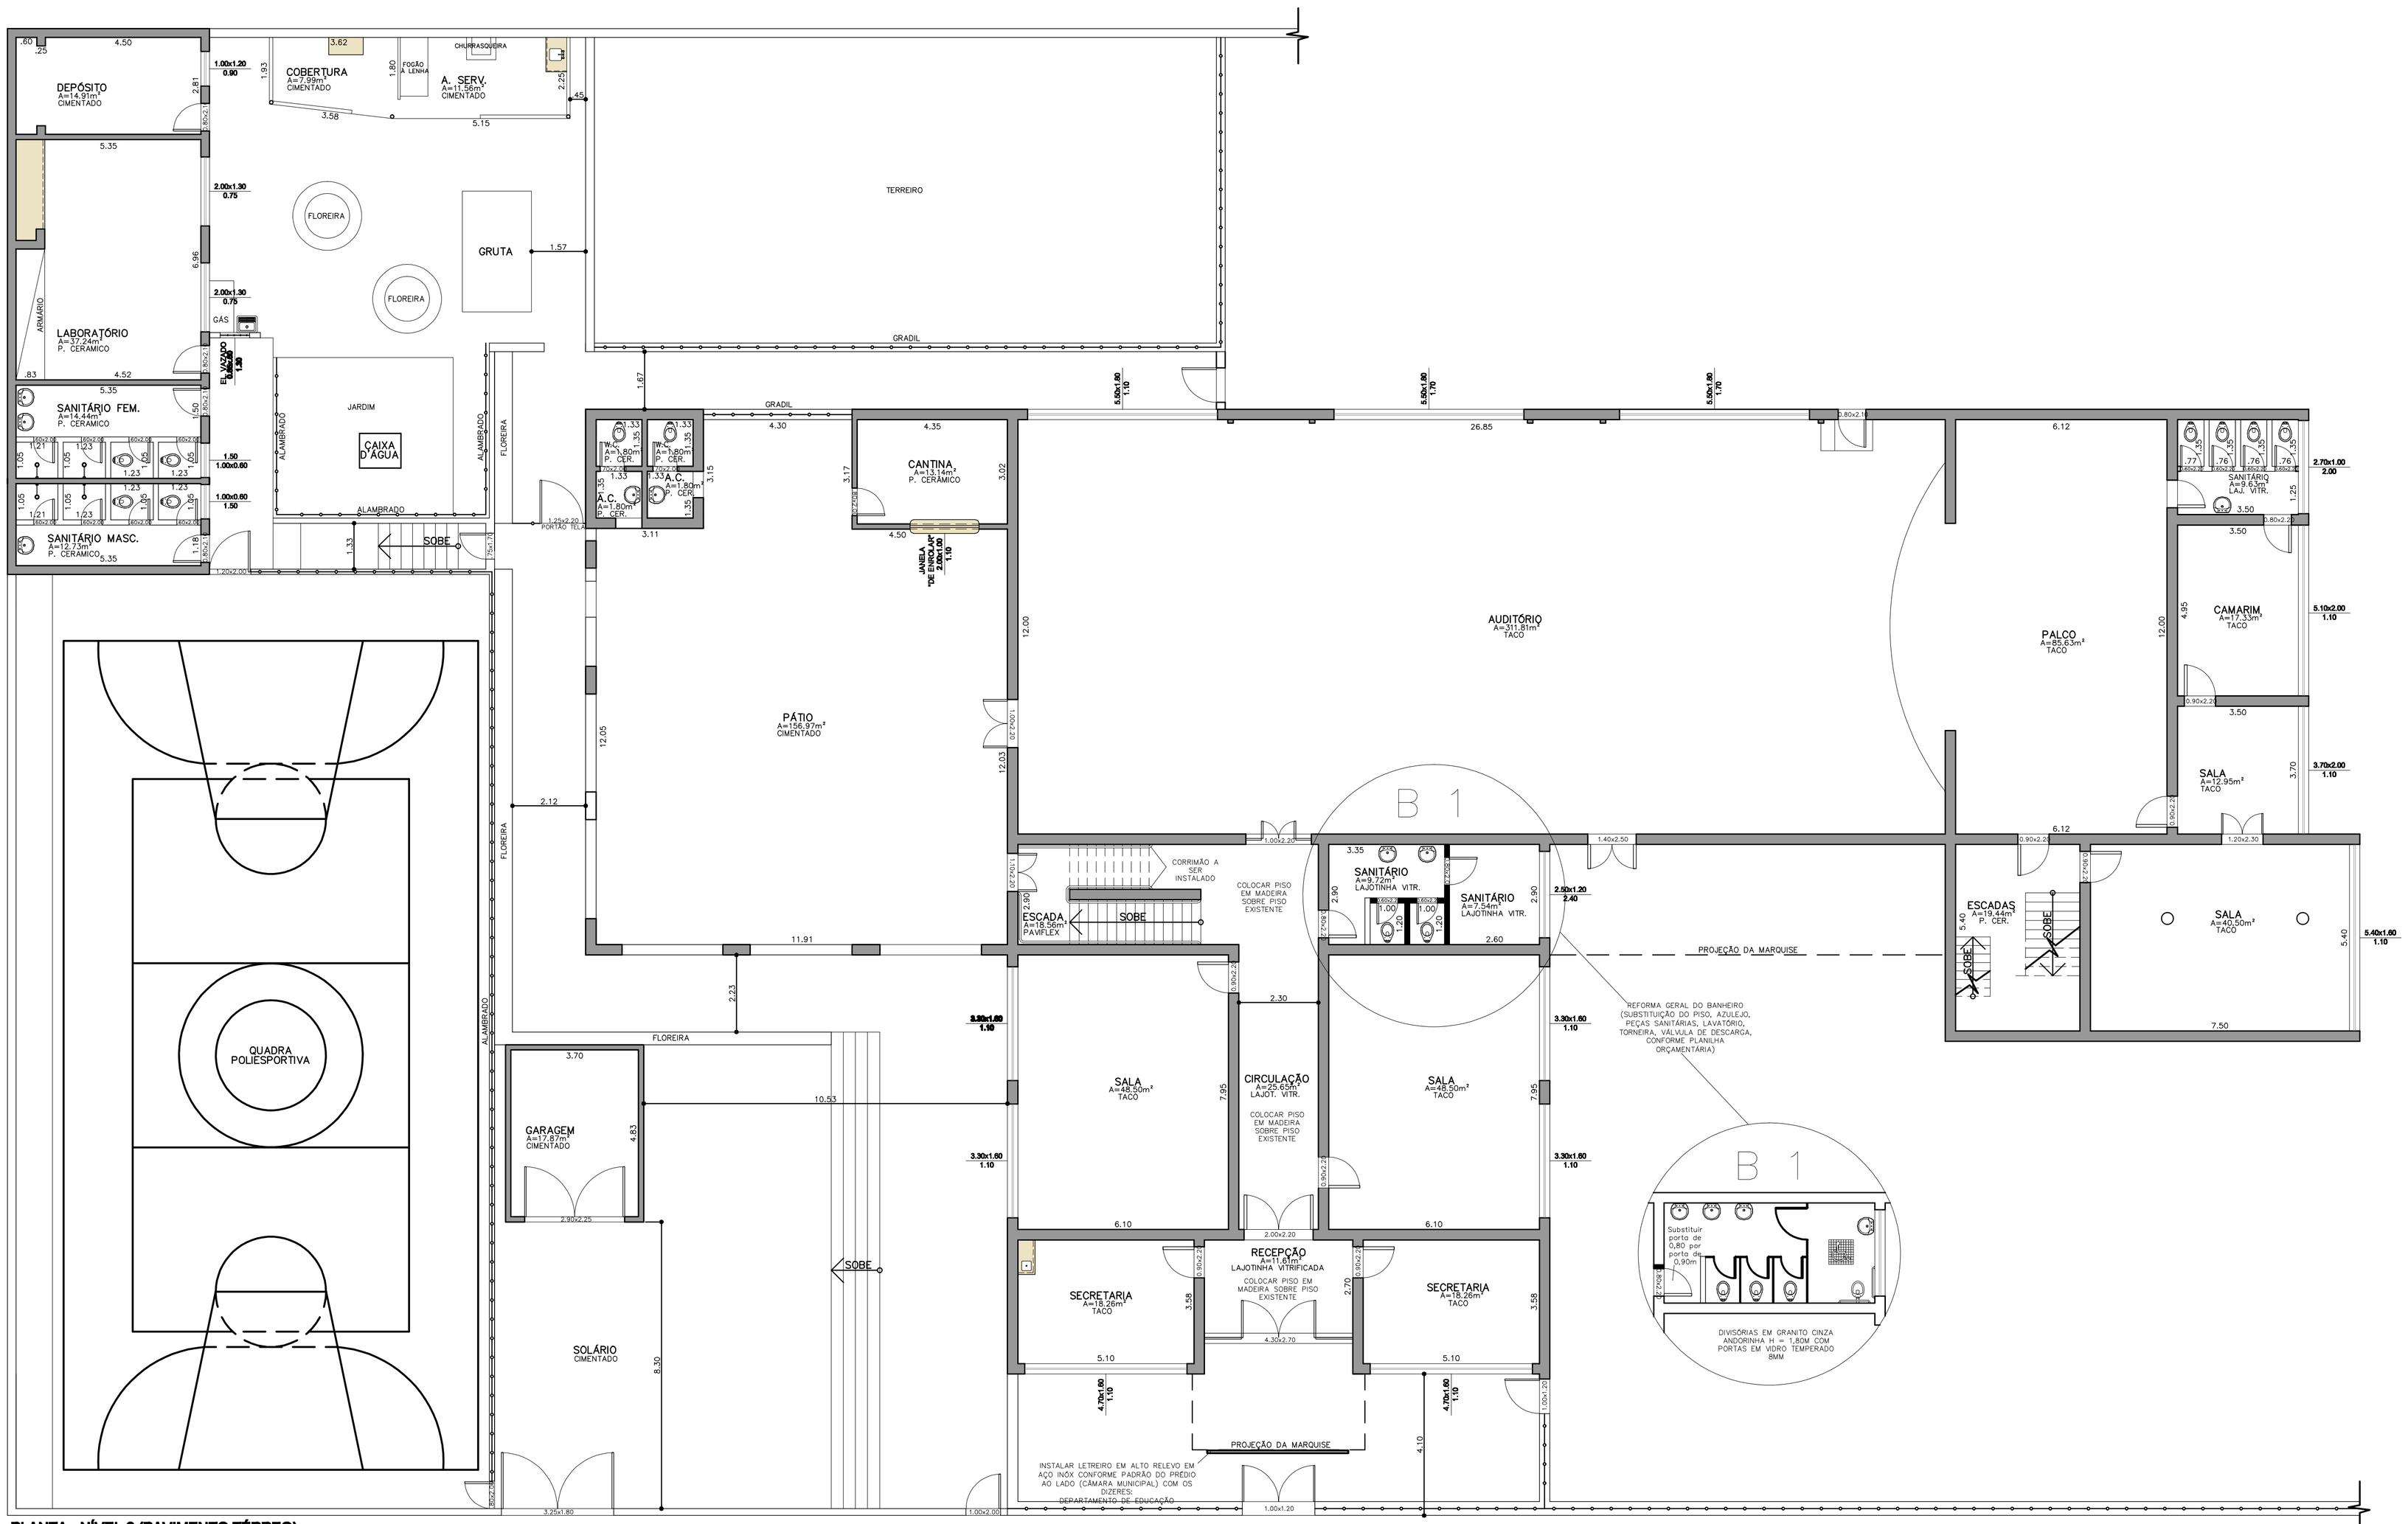

PLANTA - NÍVEL 2 (PAVIMENTO TÉRREO)
ESC. 1:100

FORMATO ESPECIAL (500 x 950)

PLANTA DO PAVIMENTO TÉRREO

01/02

REFORMA PARCIAL DO PRÉDIO DO DEPARTAMENTO DA EDUCAÇÃO
ASSUNTO:

DEPARTAMENTO DE EDUCAÇÃO
PROPRIETÁRIO:

RUA SANTOS DUMONT, ESQ. C/ RUA BELMIRO PEREIRA
PEDERNEIRAS/SP

LOCALIZAÇÃO SEM ESCALA

ÁREAS

TERRENO	3.044,36 m2
NÍVEL 1	484,52 m2
NÍVEL 2	1.108,15 m2
NÍVEL 3	775,29 m2
ÁREA TOTAL	2.367,96 m2

A APROVAÇÃO DESTE PROJETO NAO IMPLICA NO RECONHECIMENTO , POR PARTE DA PREFEITURA , DO DIREITO DE PROPRIEDADE DO TERRENO , NEM EXIME O PROJETISTA DE SUA RESPONSABILIDADE SOBRE O MESMO.

DEPARTAMENTO DE EDUCAÇÃO
PROPRIETÁRIO

RESPONSÁVEL TÉCNICO E PROJETO
ENGP ANTONIO CARLOS VALINETI
CREA 060054320 S