


AREA DA INTERVENÇÃO

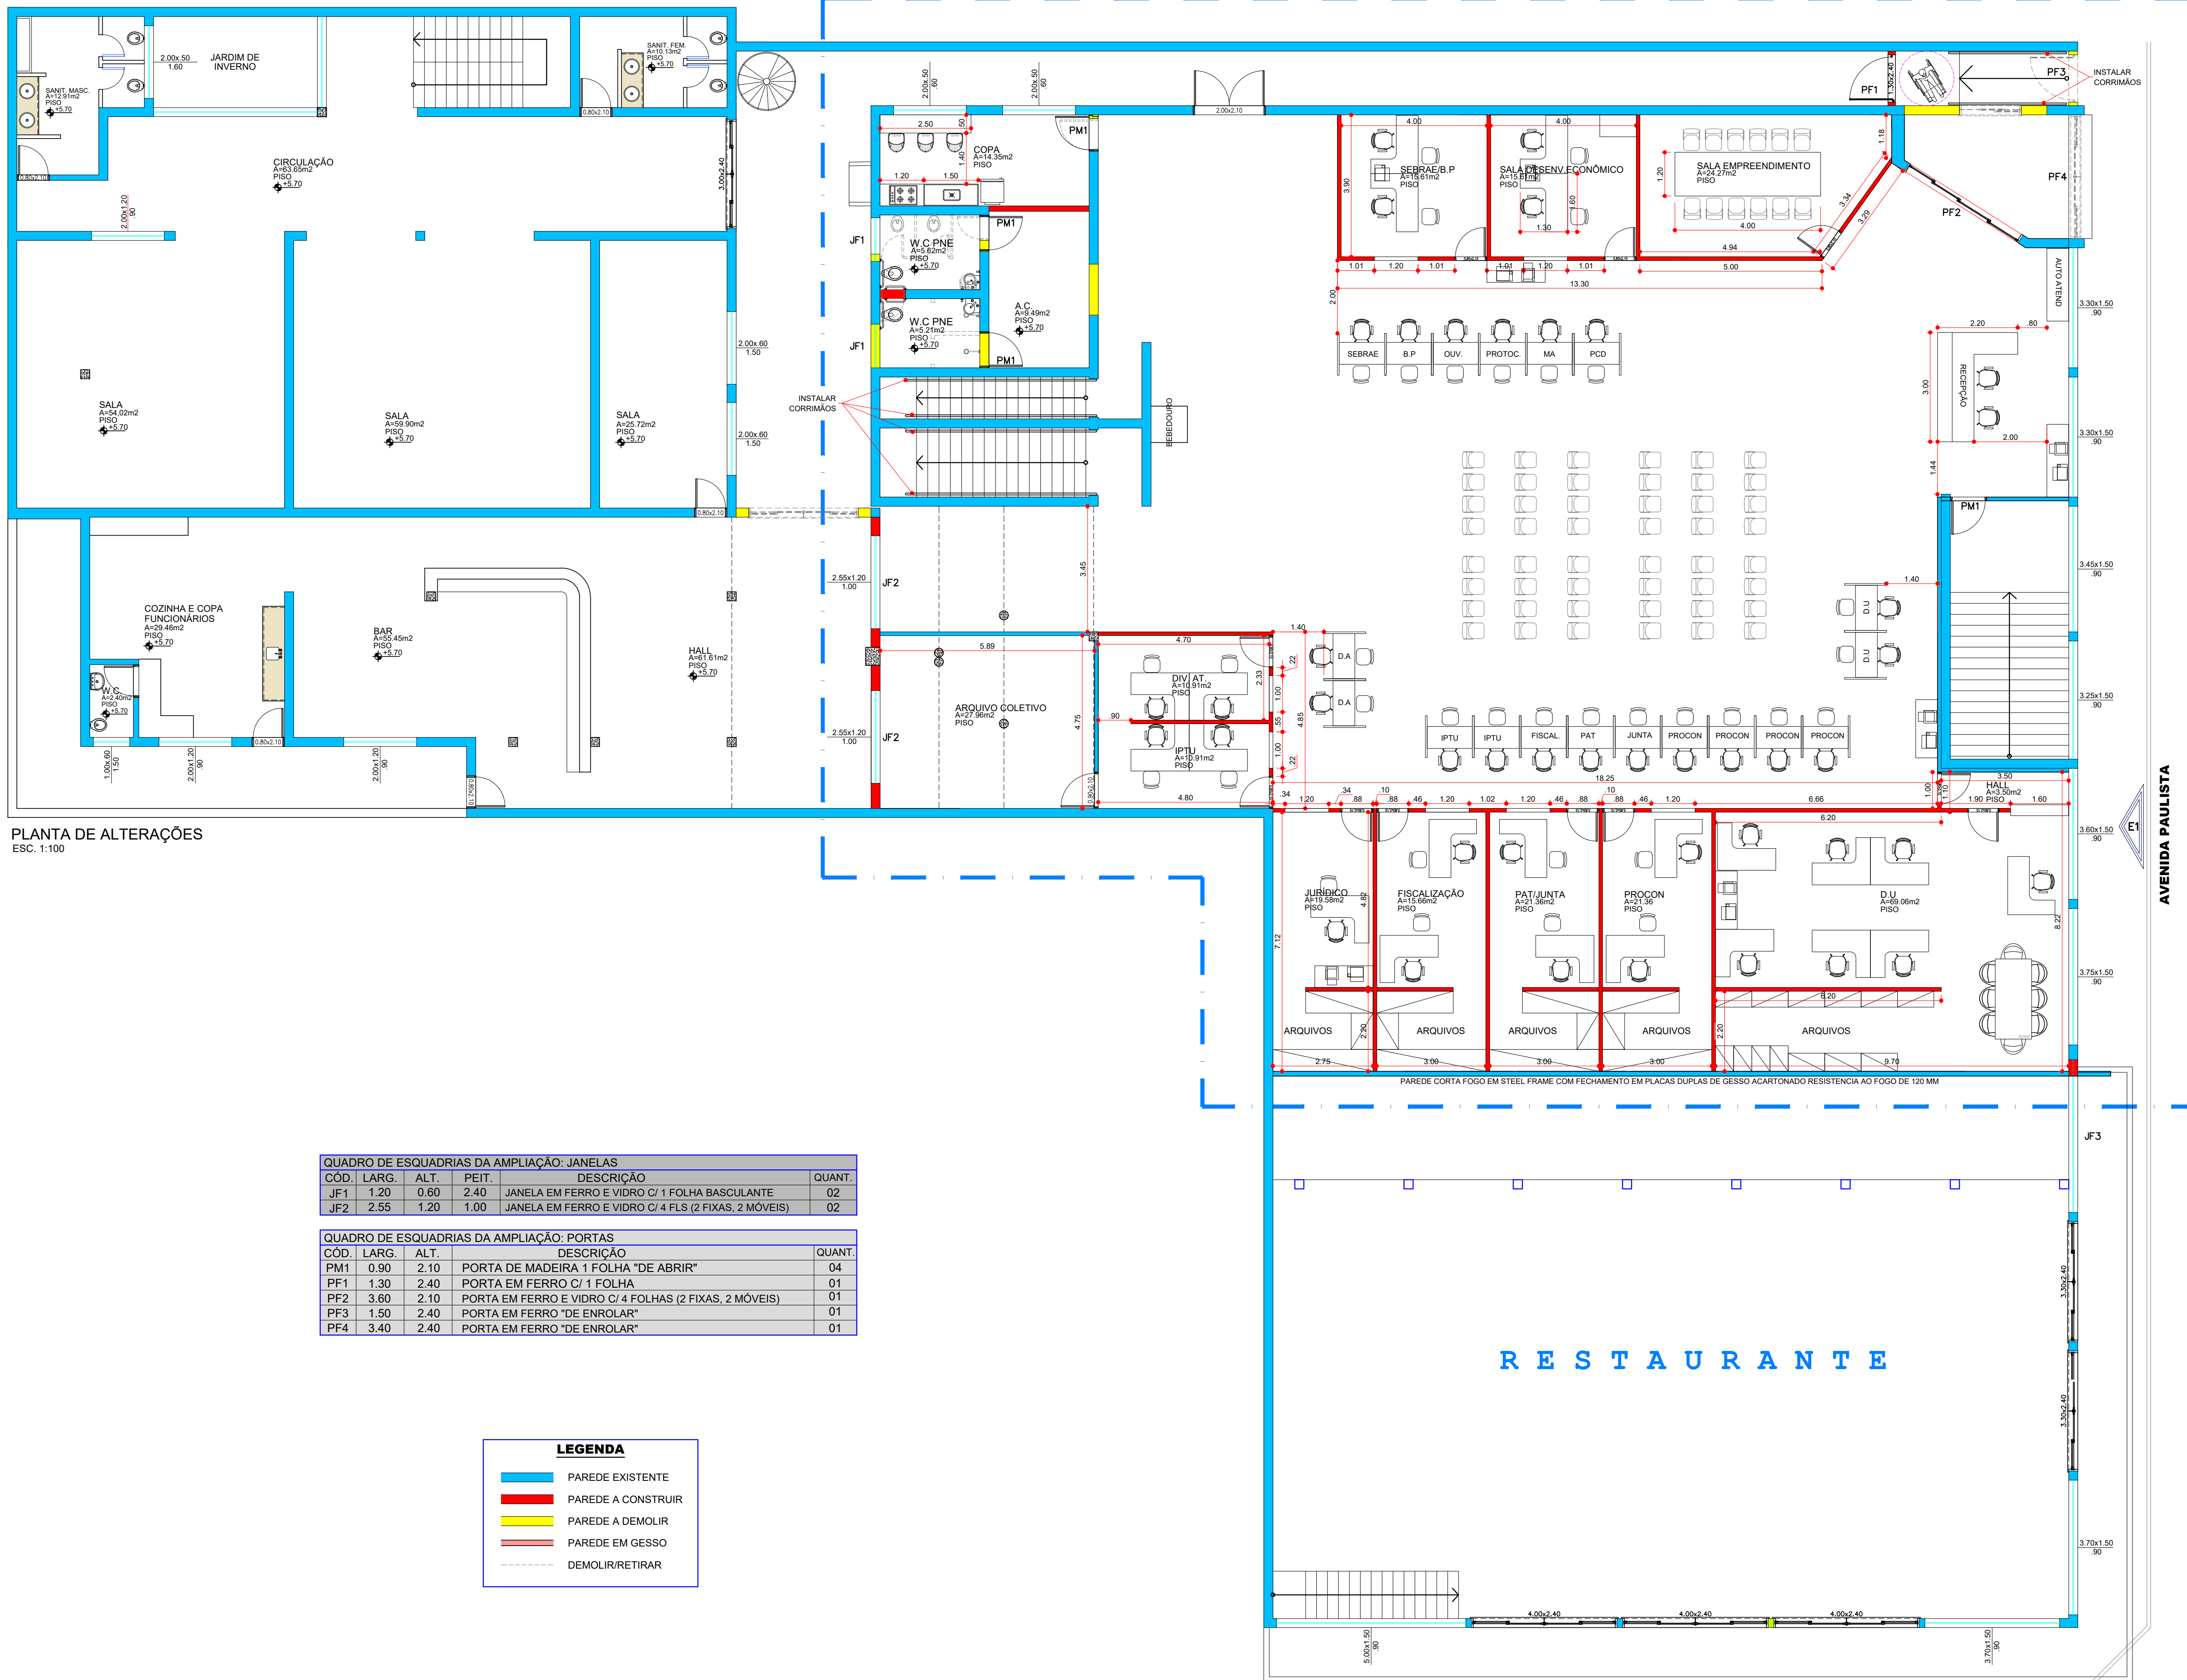

PLANTA DE ALTERAÇÕES
ESC. 1:100

QUADRO DE ESQUADRIAS DA AMPLIAÇÃO: JANELAS					
CÓD.	LARG.	ALT.	PEIT.	DESCRIÇÃO	QUANT.
JF1	1.20	0.60	2.40	JANELA EM FERRO E VIDRO C/ 1 FOLHA BASCULANTE	02
JF2	2.55	1.20	1.00	JANELA EM FERRO E VIDRO C/ 4 FLS (2 FIXAS, 2 MÓVEIS)	02

QUADRO DE ESQUADRIAS DA AMPLIAÇÃO: PORTAS					
CÓD.	LARG.	ALT.	DESCRIÇÃO	QUANT.	
PM1	0.90	2.10	PORTA DE MADEIRA 1 FOLHA "DE ABRIR"	04	
PF1	1.30	2.40	PORTA EM FERRO C/ 1 FOLHA	01	
PF2	3.60	2.10	PORTA EM FERRO E VIDRO C/ 4 FOLHAS (2 FIXAS, 2 MÓVEIS)	01	
PF3	1.50	2.40	PORTA EM FERRO "DE ENROLAR"	01	
PF4	3.40	2.40	PORTA EM FERRO "DE ENROLAR"	01	

LEGENDA	
	PAREDE EXISTENTE
	PAREDE A CONSTRUIR
	PAREDE A DEMOLIR
	PAREDE EM GESSO
	DEMOLIR/RETIRAR

RESTAURANTE

RUA NOVE DE JULHO

ANEXO II



GANHA TEMPO

ASSUNTO: LAYOUT DA IMPLANTAÇÃO DO GANHA TEMPO MUNICIPAL
 LOCAL: AVENIDA PAULISTA, N° S-166 - PEDERNEIRAS/SP
 RESP. TÉCNICO: ENG° CIVIL RAPHAEL TRAMONTE LEME - CREA/SP N° 5069465124
 DESENHO: RANDAL BERGAMASCO/MARIELI MAIORALI
 DATA: MAR/2026
 ESCALA: 1:100

F O L H A

ÚNICA