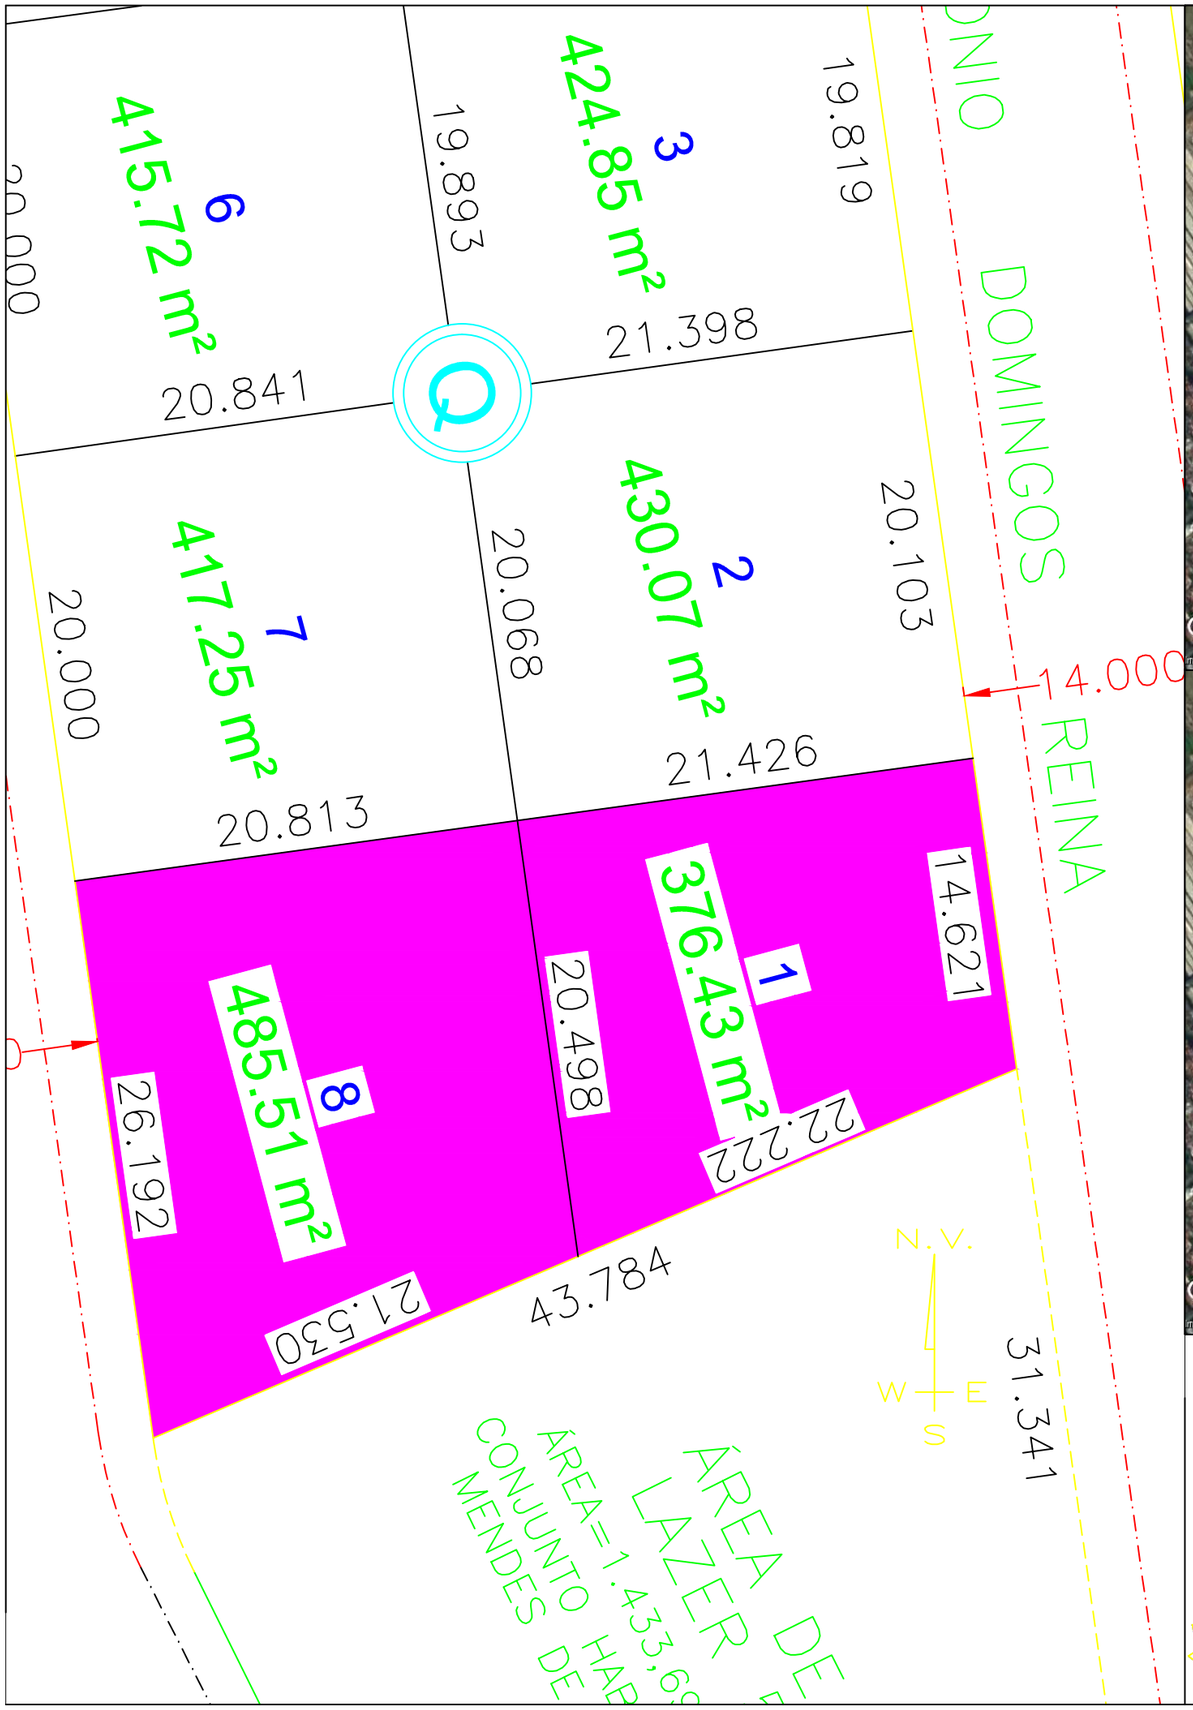

PEDERNEIRAS
1848
1891

TÍTTULO:

ANEXO IV - CROQUI DE LOCALIZAÇÃO DOS IMÓVEIS - ITEM 04

LOCAL:

RUA ANTONIO DOMINGOS REINA, L-474 - LOTE 01/08 DA QUADRA "Q"
PARQUE INDUSTRIAL TOUFIK RAZUK- PEDERNEIRAS -SP

ÁREA DO TERRENO: 861,94 m²	ÁREA JÁ CONSTRUÍDA: 135,80 m² ÁREA MINIMA A SER CONSTRUÍDA: 172,38 m²
DATA: MAI/2022	FOLHA: ÚNICA

Responsável Técnico:
Engº Paulo Fernando Sampaio Galvão
CREA 5069072940-SP