

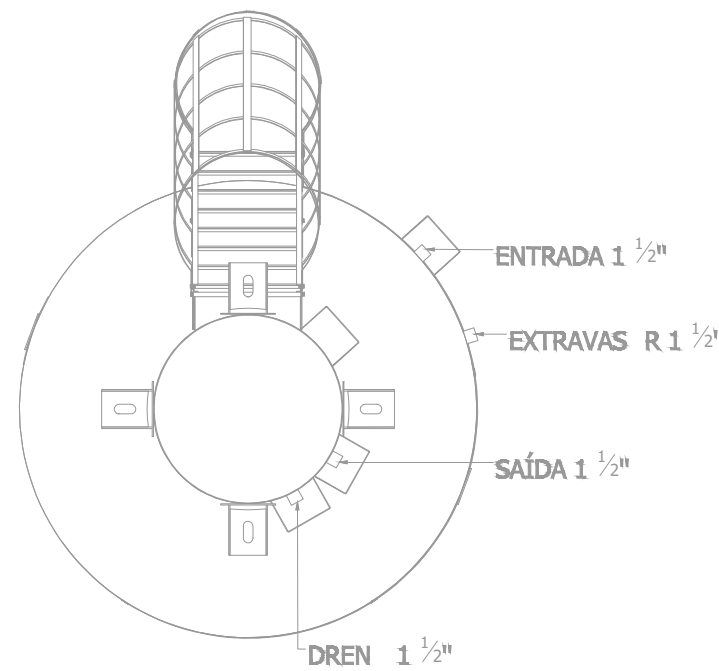
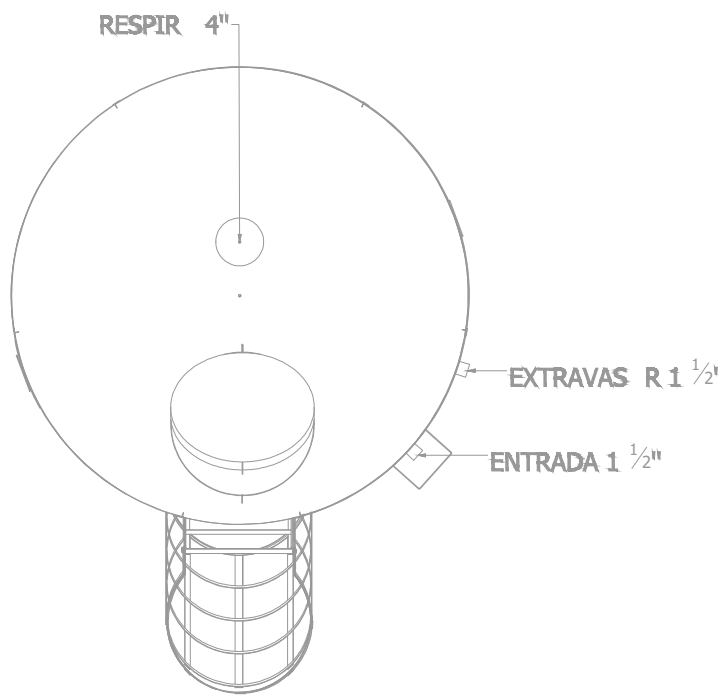
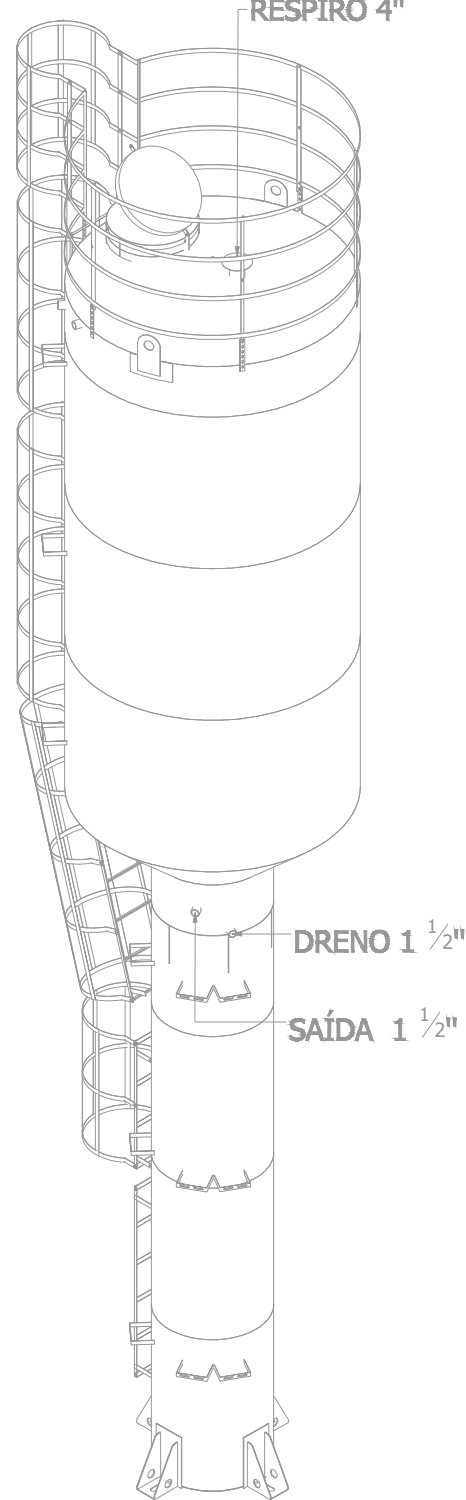


Legenda de condutos - COBERTURA	
Água fria	

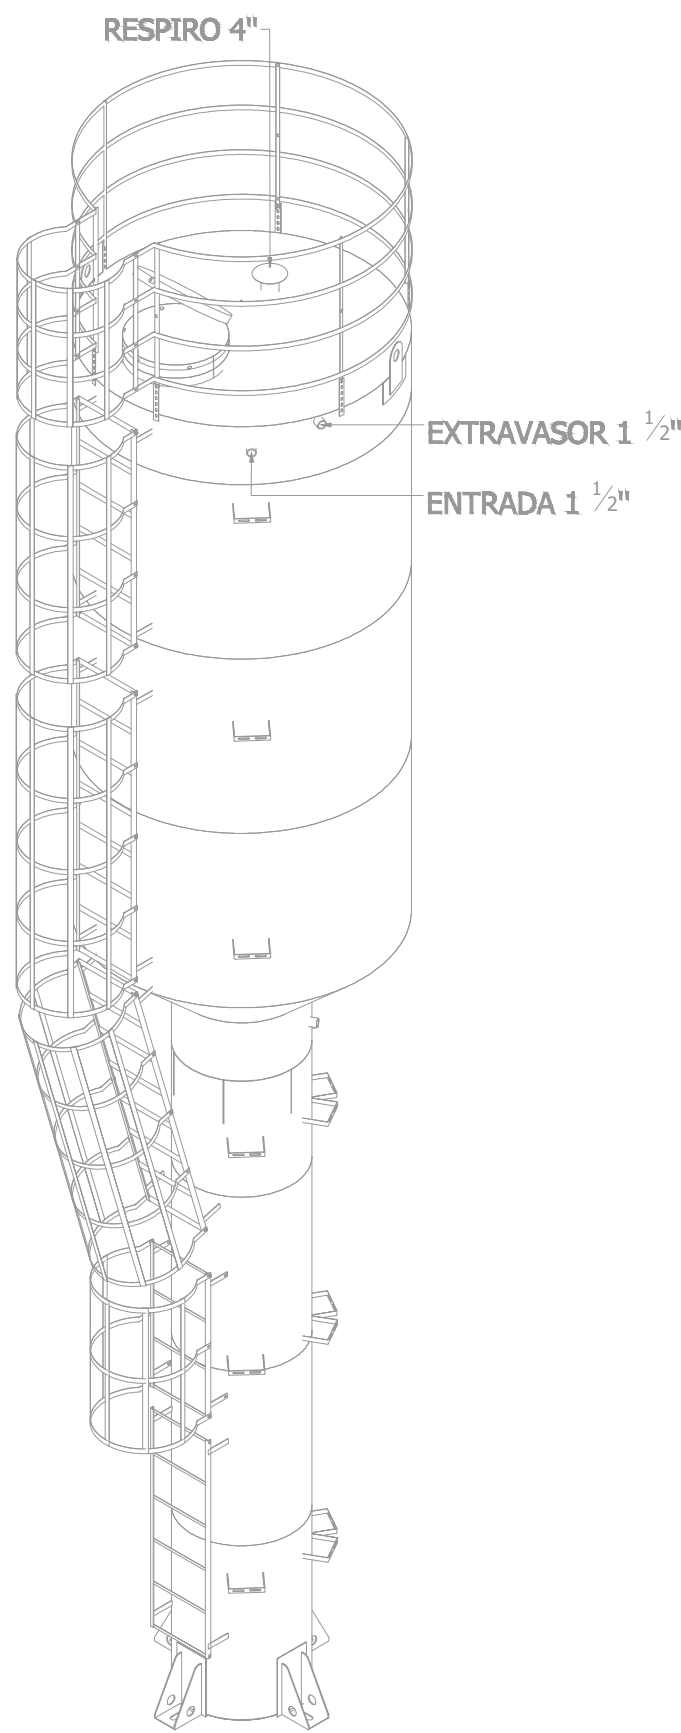

PLANTA - HIDRÁULICO - COBERTURA
ESC. 1/50

PROJETO HIDROSSANITÁRIO					
PROJETO		CONTRATADO:		SECRETARIA	
HIDROSSANITÁRIO		Talis Henrique Pereira Fonseca		SECRETARIA DE ATENÇÃO PRIMÁRIA À SAÚDE	
Endereço:		Rua Nogueira, Nº 1		OBRA: CONSTRUÇÃO DE IMÓVEL COMERCIAL	
Cidade:		Rio de Janeiro, RJ		PROJETO	
Telefone:		(21) 9 9879-0332		UBS FORTE 2	
E-mail:		eng.talishenrique@gmail.com		Número Cliente:	
CREA-MG: 284463/D				76/2024	
DATA:	PROJ	VERIF	APROV	UNIDADE: (EXCETO INDICADO)	REFERÊNCIA (1" DREDO)
9/11/2024	9/11/2024			GR	
NOME:	TÍTULO:				
VISTO:	PLANTA HIDRÁULICA COBERTURA, NOTAS, LEGENDAS				
HIDR		ESCALA:		DESENHO NÚMERO:	
		INDICADAS NO DESENHO		00001	
		MOD:		REVISÃO:	
		HIDR		00	
				FOLHA:	
				02/07	

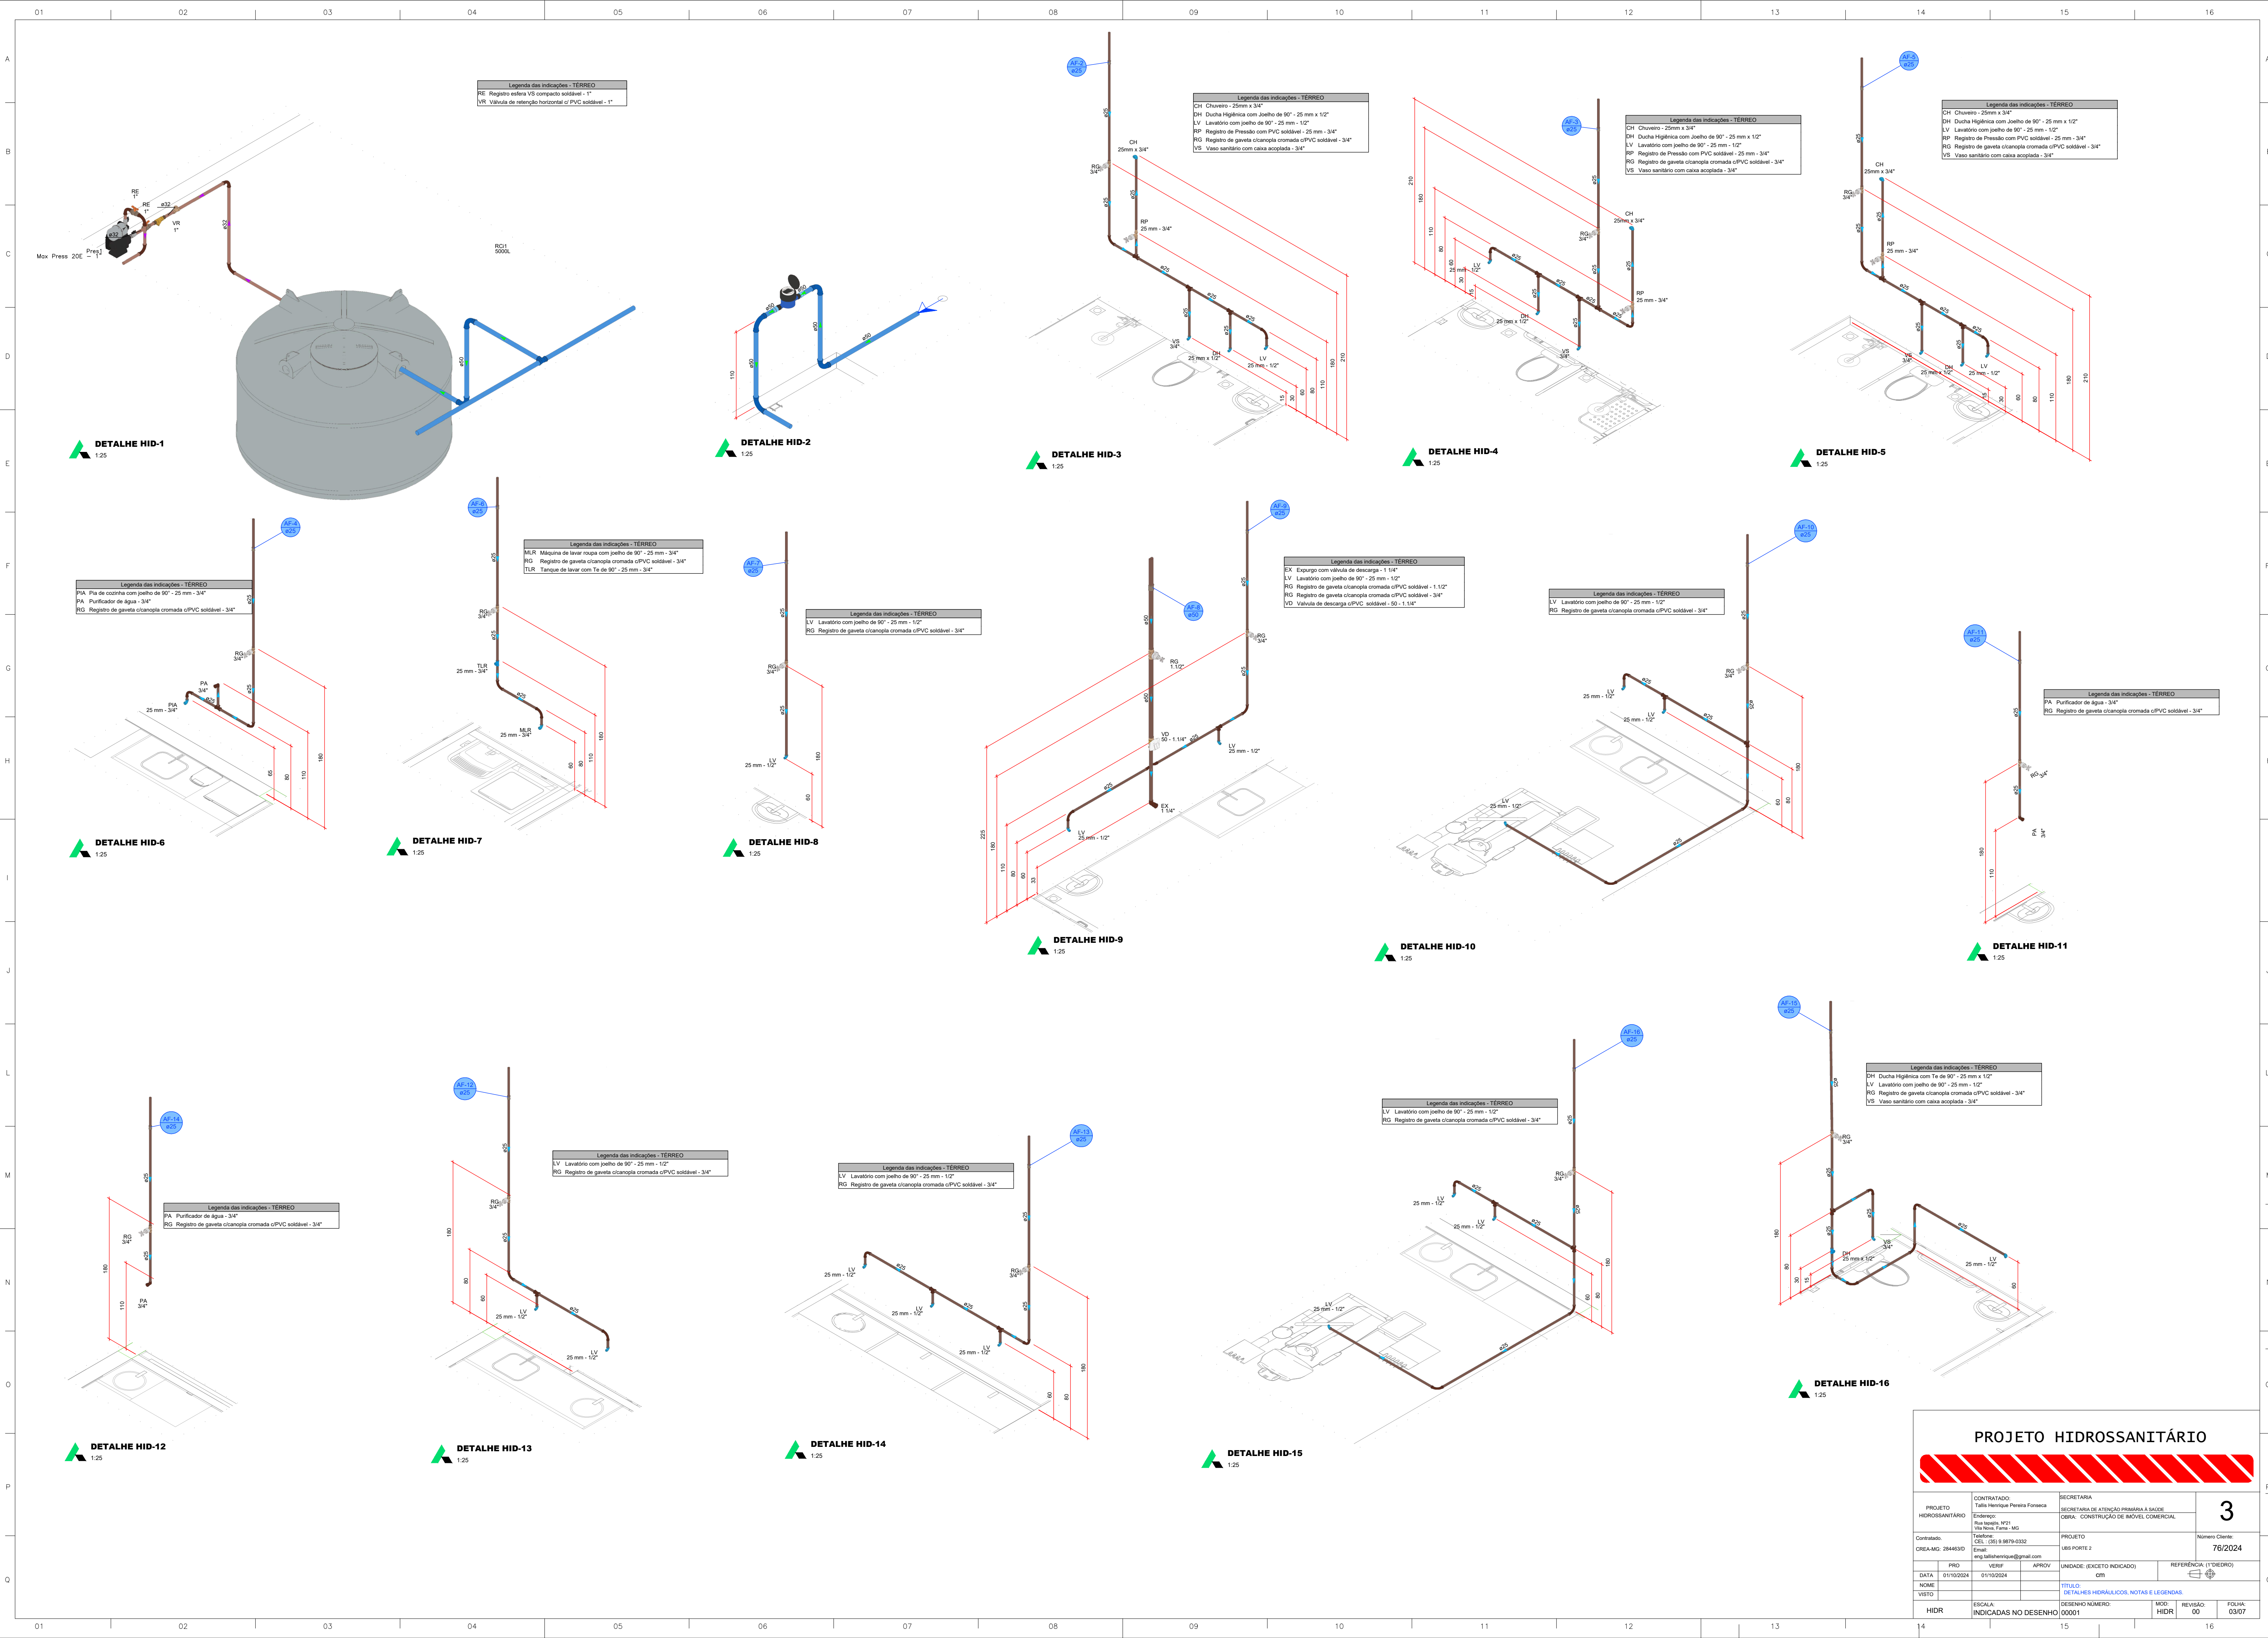

PROJETO HIDROSSANITÁRIO					
PROJETO HIDROSSANITÁRIO		CONTRATADO:		SECRETARIA	
Talis Henrique Pereira Fonseca		Talis Henrique Pereira Fonseca		SECRETARIA DE ATENÇÃO PRIMÁRIA À SAÚDE	
Endereço:		Rua Nereide, Nº 21		OBRA: CONSTRUÇÃO DE IMÓVEL COMERCIAL	
Vila Nova, Fátima - MG		PROJETO		Número Cliente:	
Telefone:		CEI - (35) 9 9879-0332		76/2024	
Email:		eng.talishenrique@gmail.com			
PRO		VERIF		APROV	
DATA: 9/11/2024		9/11/2024		UNIDADE: (EXCETO INDICADO)	
NOME:				CIV	
VISTO:				REFERÊNCIA 1 (TÉCNICO)	
				TÍTULO:	
				DETALHES HIDRÁULICOS, NOTAS E LEGENDAS	
HIDR		ESCALA:		DESENHO NÚMERO:	
		INDICADAS NO DESENHO		MOD: 00	
				REVISÃO: 00	
				FOLHA: 03/07	


DETALHE HID-17

1:25



DETALHE HID-18

1:25

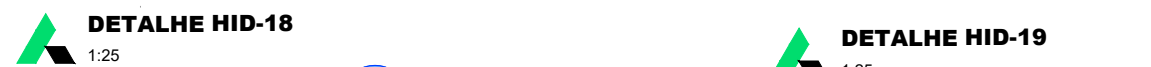

DETALHE HID-19

1:25



DETALHE HID-20

1:25



DETALHE HID-21

1:25



DETALHE HID-22

1:25



DETALHE HID-23

1:25



DETALHE HID-24

1:25



DETALHE HID-25

1:25



DETALHE HID-26

1:25



DETALHE HID-27

1:25



DETALHE HID-28

1:25



DETALHE HID-29

1:25



DETALHE HID-30

1:25




DETALHE HID-31

1:25




PROJETO HIDROSSANITÁRIO					
PROJETO		CONTRATADO:		SECRETARIA	
HIDROSSANITÁRIO		Talis Henrique Pereira Fonseca		SECRETARIA DE ATENÇÃO PRIMÁRIA À SAÚDE	
Endereço:		Endereço:		OBRA: CONSTRUÇÃO DE IMÓVEL COMERCIAL	
Rua Siqueira, Nº 21		Rua Siqueira, Nº 21			
Vila Nova, Fátima - MG		Vila Nova, Fátima - MG			
Contratado:		PROJETO		Número Cliente:	
CNEIA-MG: 284463D		UBS PORTE 2		76/2024	
Email:		Email:			
eng.talishenrique@gmail.com					
PROJ		VERIF		APROV	
DATA: 01/10/2024		01/10/2024		UNIDADE: (EXCETO INDICADO)	
NOME				CIN	
VISTO				TÍTULO:	
				DETALHES HIDRAULICOS, NOTAS E LEGENDAS	
HIDR		ESCALA:		DESENHO NÚMERO:	
INDICADAS NO DESENHO		00001		MOD: 00	
				REVISÃO: 00	
				FOLHA: 04/07	

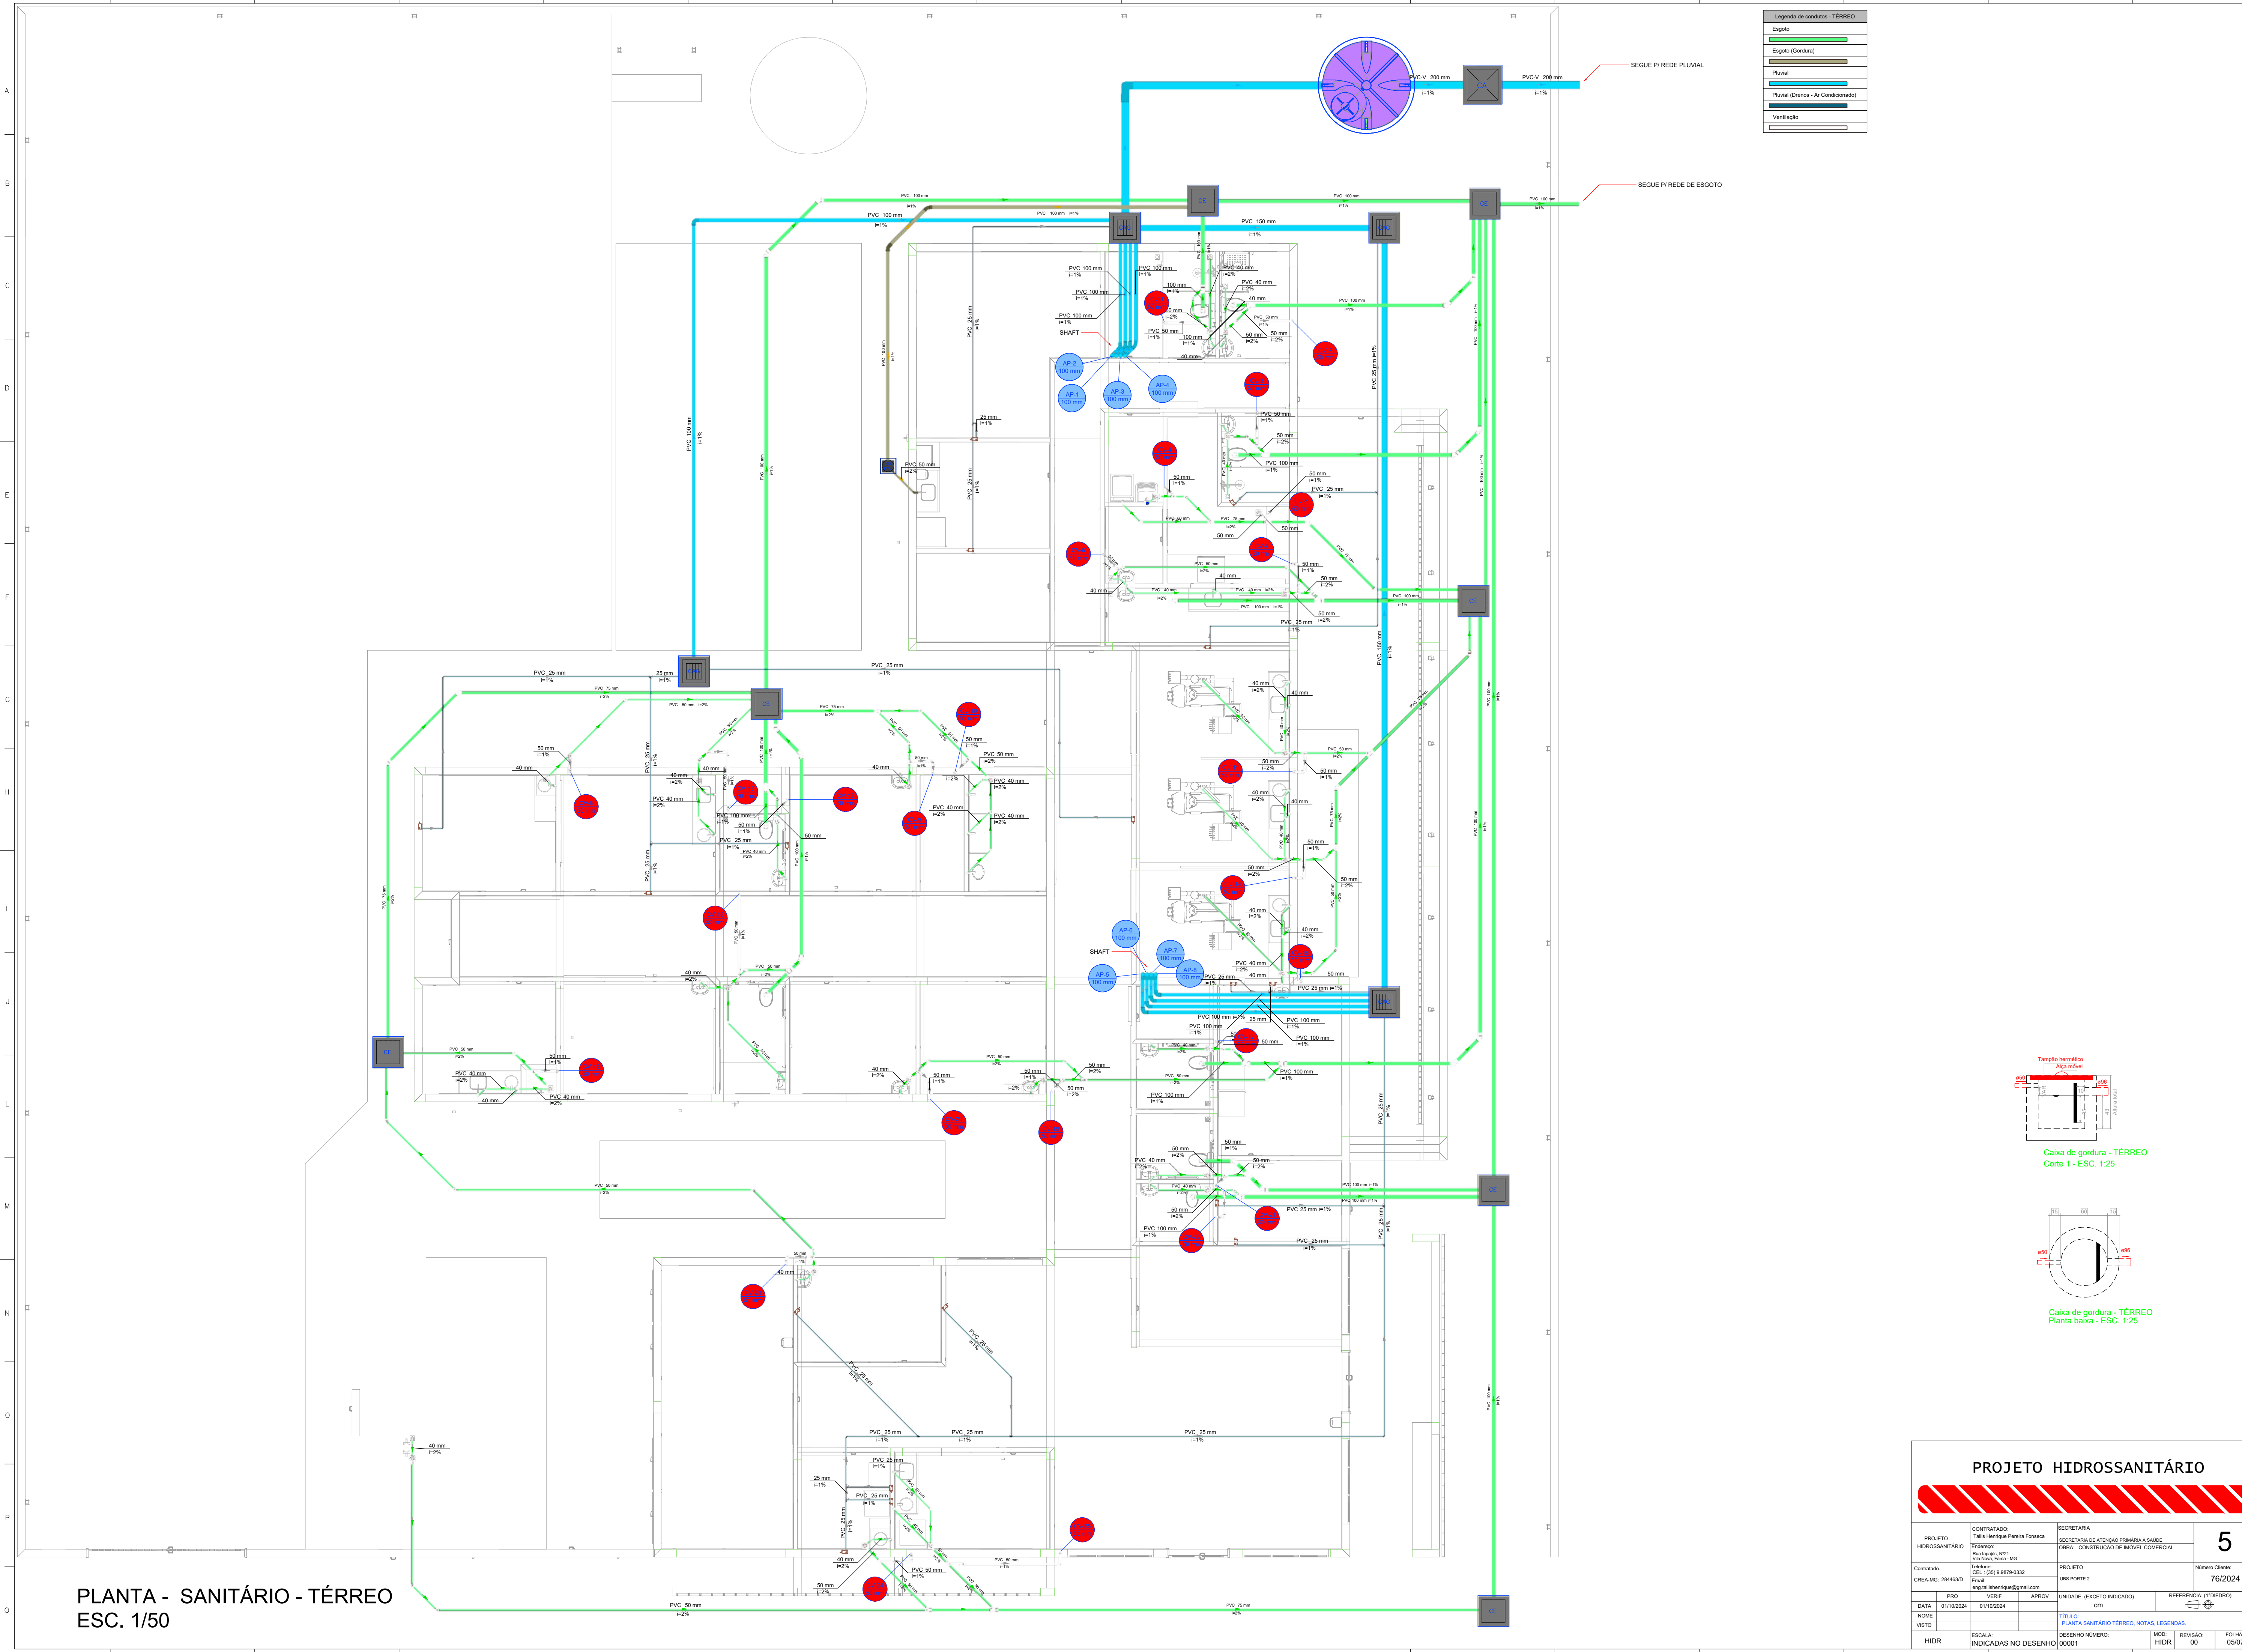

PLANTA - SANITÁRIO - TÉRREO
ESC. 1/50

PROJETO HIDROSSANITÁRIO					
<div></div>					
PROJETO HIDROSSANITÁRIO	CONTRATADO: Talles Henrique Pereira Fonseca		SECRETARIA SECRETARIA DE ATENÇÃO PRIMÁRIA À SAÚDE		5
	Endereço: Rua Augusta, 1921 Vila Nova, Faria - MG		OBRA - CONSTRUÇÃO DE IMÓVEL COMERCIAL		
Contratado: CREA-MG: 284463D	Telefone: CEL: (35) 9.9878.0332		PROJETO LBS PORTE 2		Número Cliente: 78/2024
	Email: eng.talleshernique@gmail.com		UNIDADE: (EXCETO INDICADO) GTM		
DATA 01/10/2024	VERIF 01/10/2024	APROV	REFERÊNCIA (TÓRREDO)		<div></div>
NOME VISTO	TÍTULO: PLANTA SANITÁRIO TERREO, NOTAS, LEGENDAS		DESENHO NÚMERO 00001		
HIDR	ESCALA: INDICADAS NO DESENHO		MOD: HIDR	REVISÃO: 00	FOLHA: 05/07

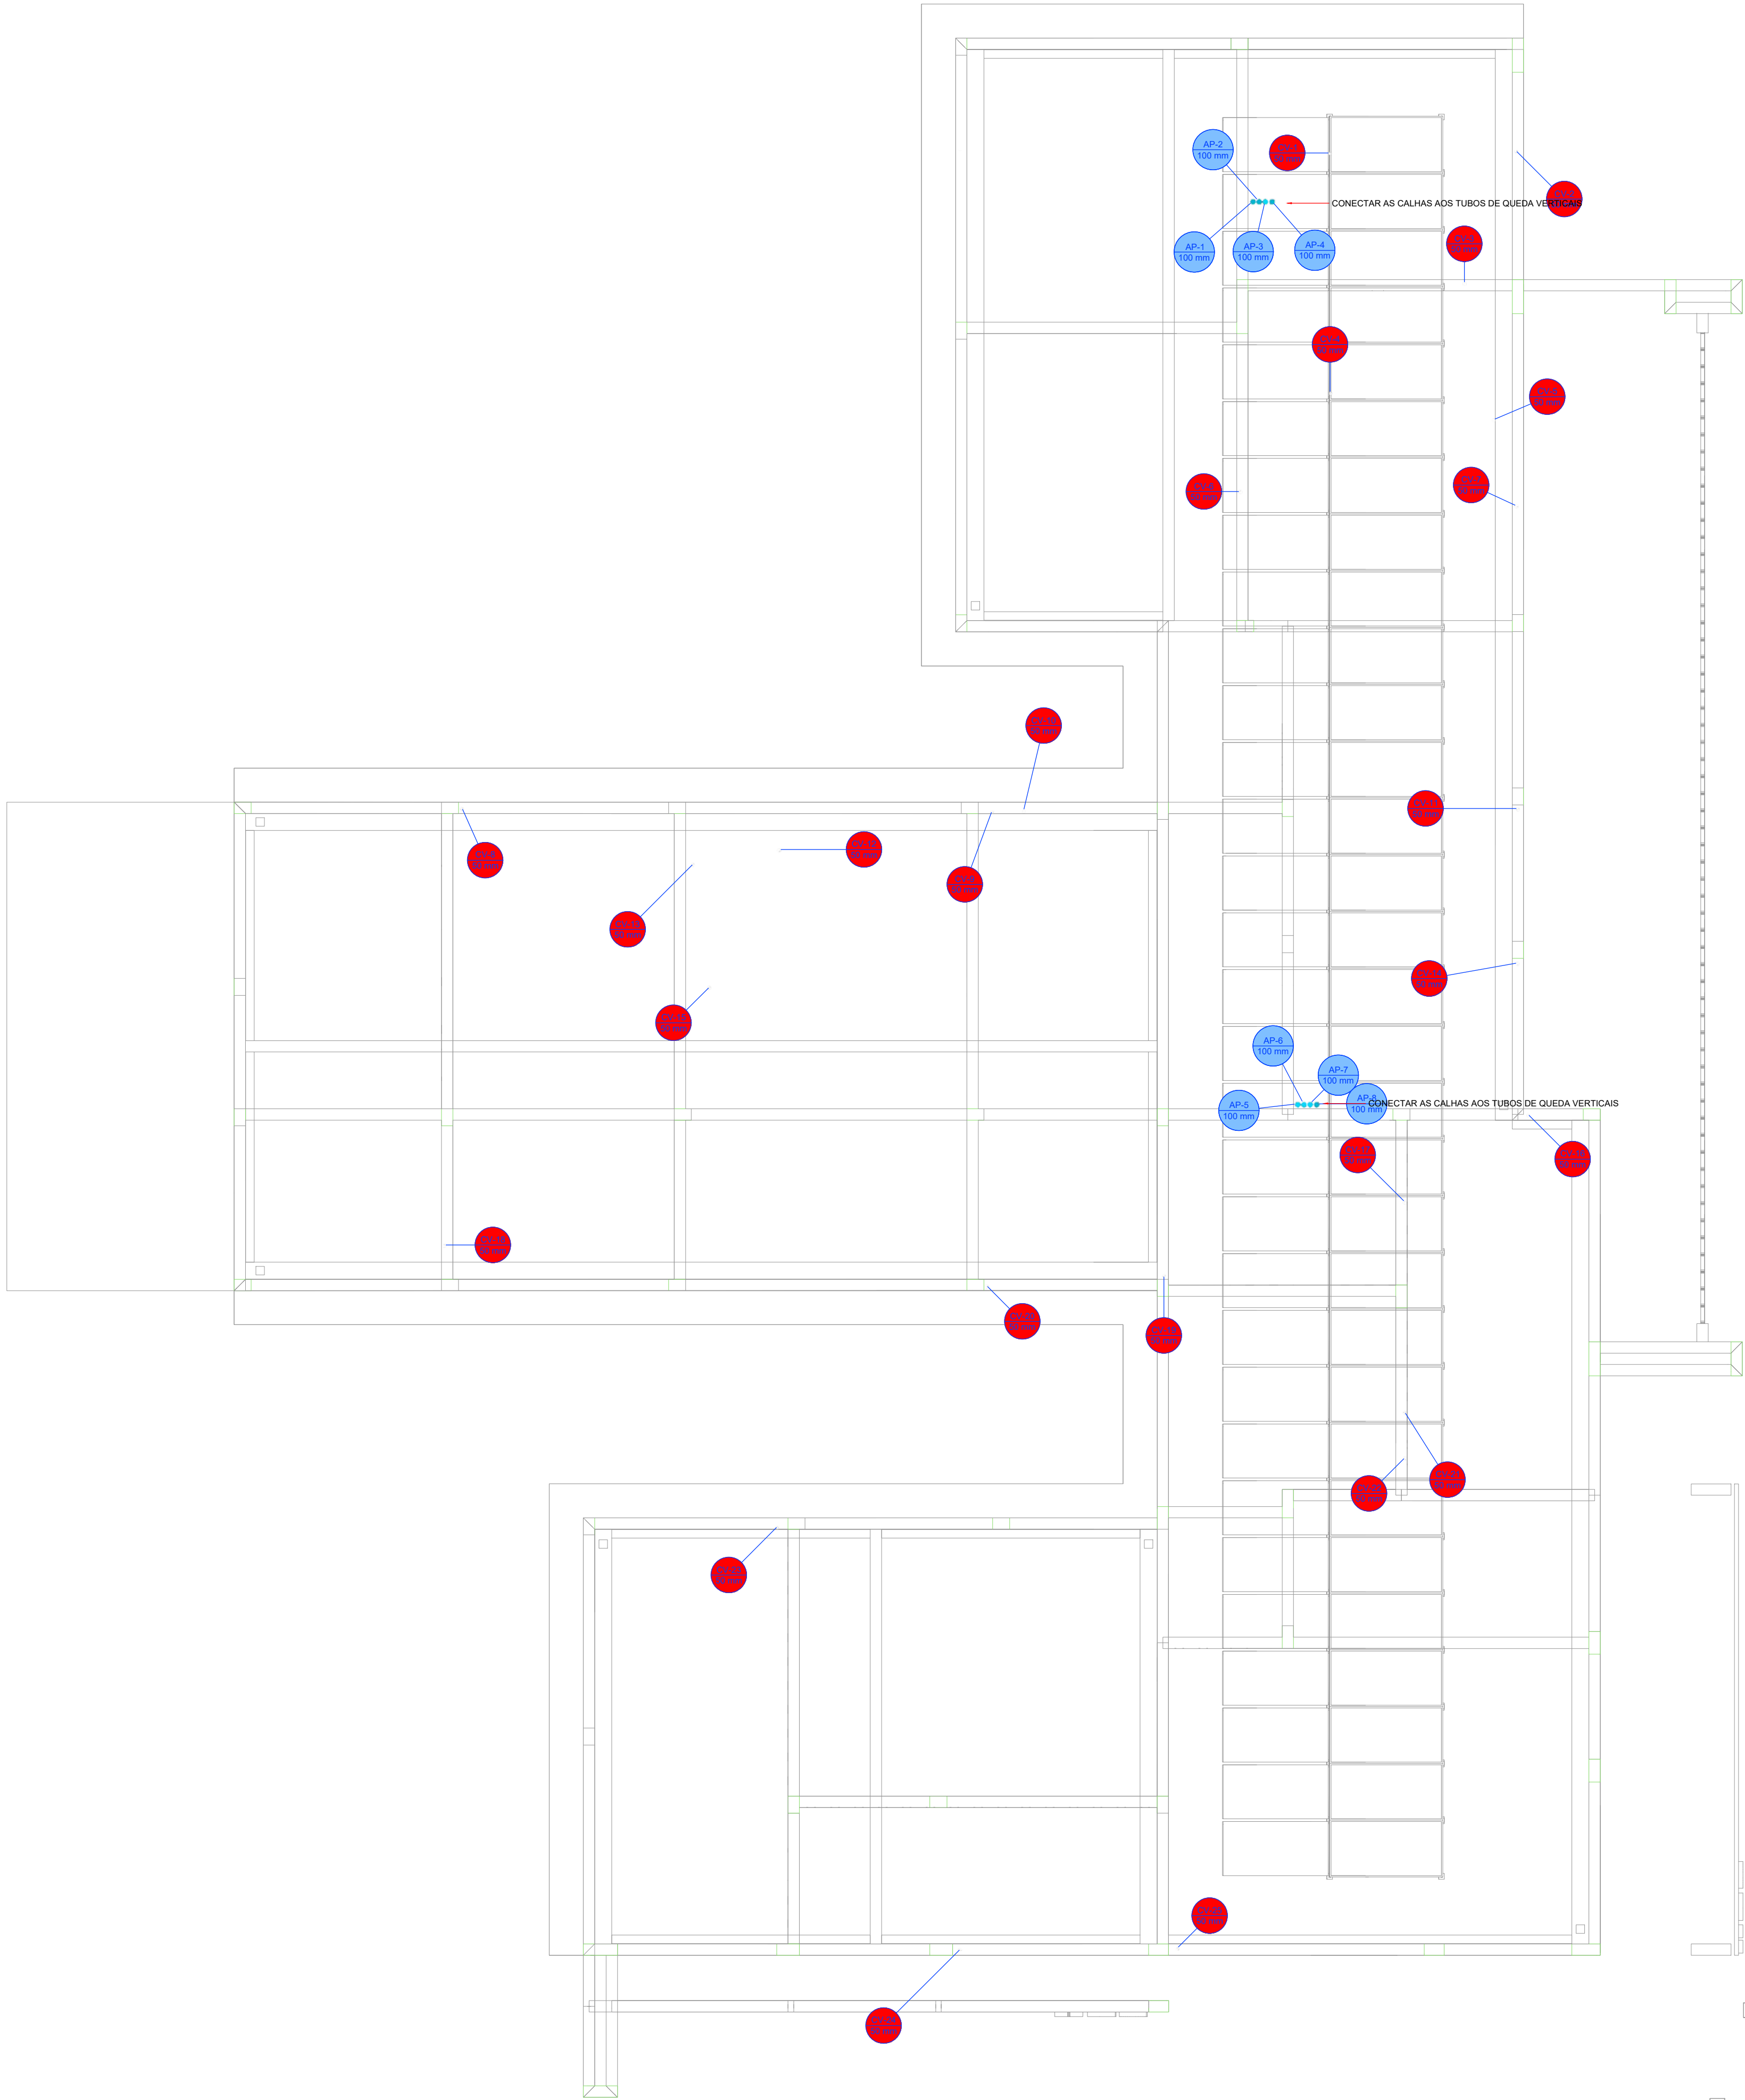


Legenda de condutas - COBERTURA	
Pluvial	
Ventilação	


Legenda - COBERTURA	
Ratos pluviais	

PLANTA - SANITÁRIO - COBERTURA
ESC. 1/50


PROJETO HIDROSSANITÁRIO									
PROJETO HIDROSSANITÁRIO		CONTRATADO: Talis Henrique Pereira Fonseca			SECRETARIA SECRETARIA DE ATENÇÃO PRIMÁRIA À SAÚDE				
Endereço: Rua Nogueira, Nº21 Vila Nova, Fátima - MG		Telefone: CEL: (35) 9.9879-0332			E-mail: eng.talishenrique@gmail.com			OBRA: CONSTRUÇÃO DE IMÓVEL COMERCIAL	
Contratado: CNEIA-MG: 284463D		Projeto: UBS PORTE 2			Número Cliente: 76/2024				
DATA: 9/11/2024	PROJ: 9/11/2024	VERIF: 9/11/2024	APROV: 9/11/2024	UNIDADE (EXCETO INDICADO): QTY	REFERÊNCIA 1) (TRIEDRO)				
NOME: VISTO		TÍTULO: PLANTA SANITÁRIO COBERTURA, NOTAS E LEGENDAS			DESENHO NÚMERO: 00001				
HIDR		ESCALA: INDICADAS NO DESENHO			MOD: HIDR			REVISÃO: 00	
								FOLHA: 06/07	

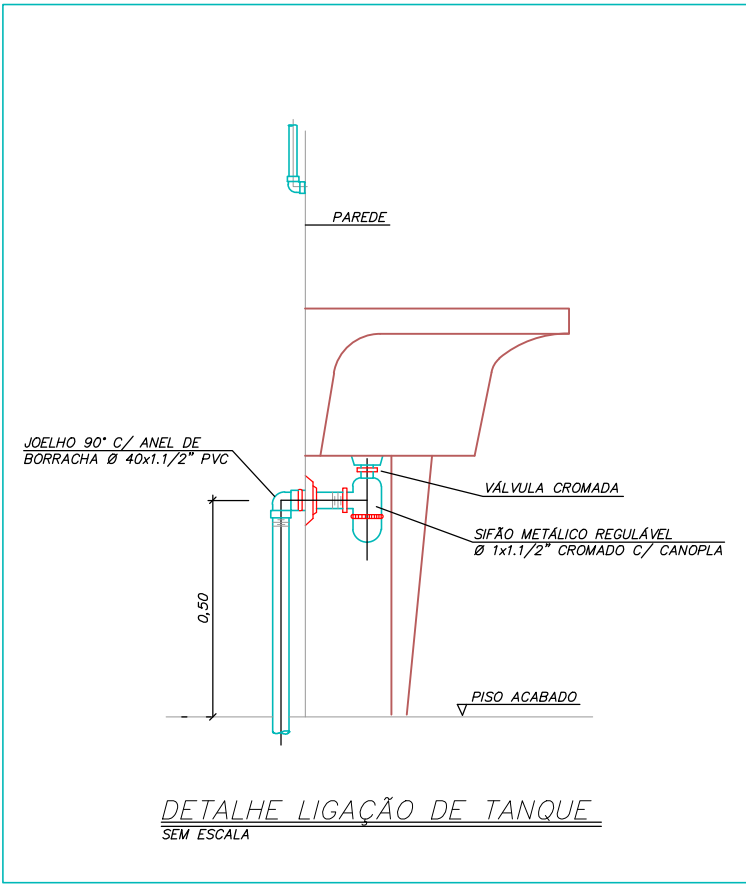


DETALHE LIGAÇÃO DE TANQUE
SEM ESCALA

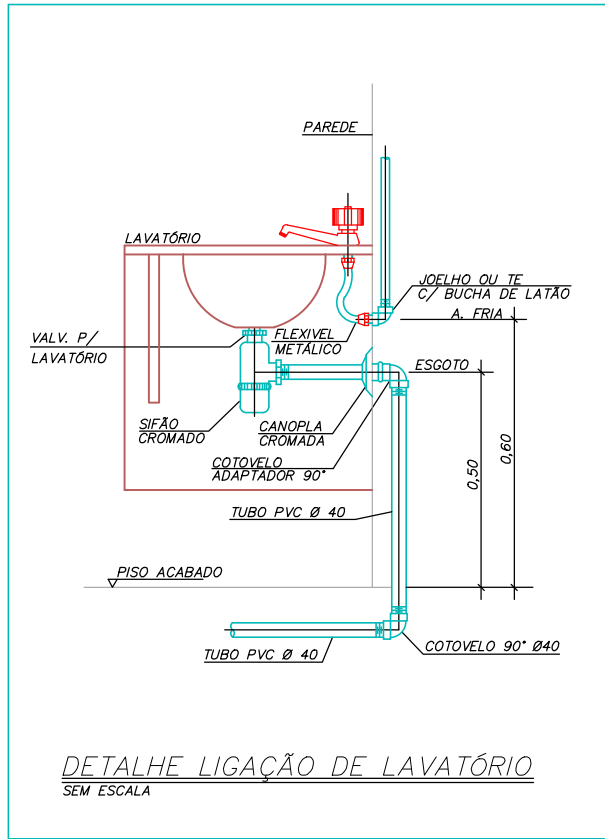


DETALHE LIGAÇÃO DE LAVATÓRIO
SEM ESCALA

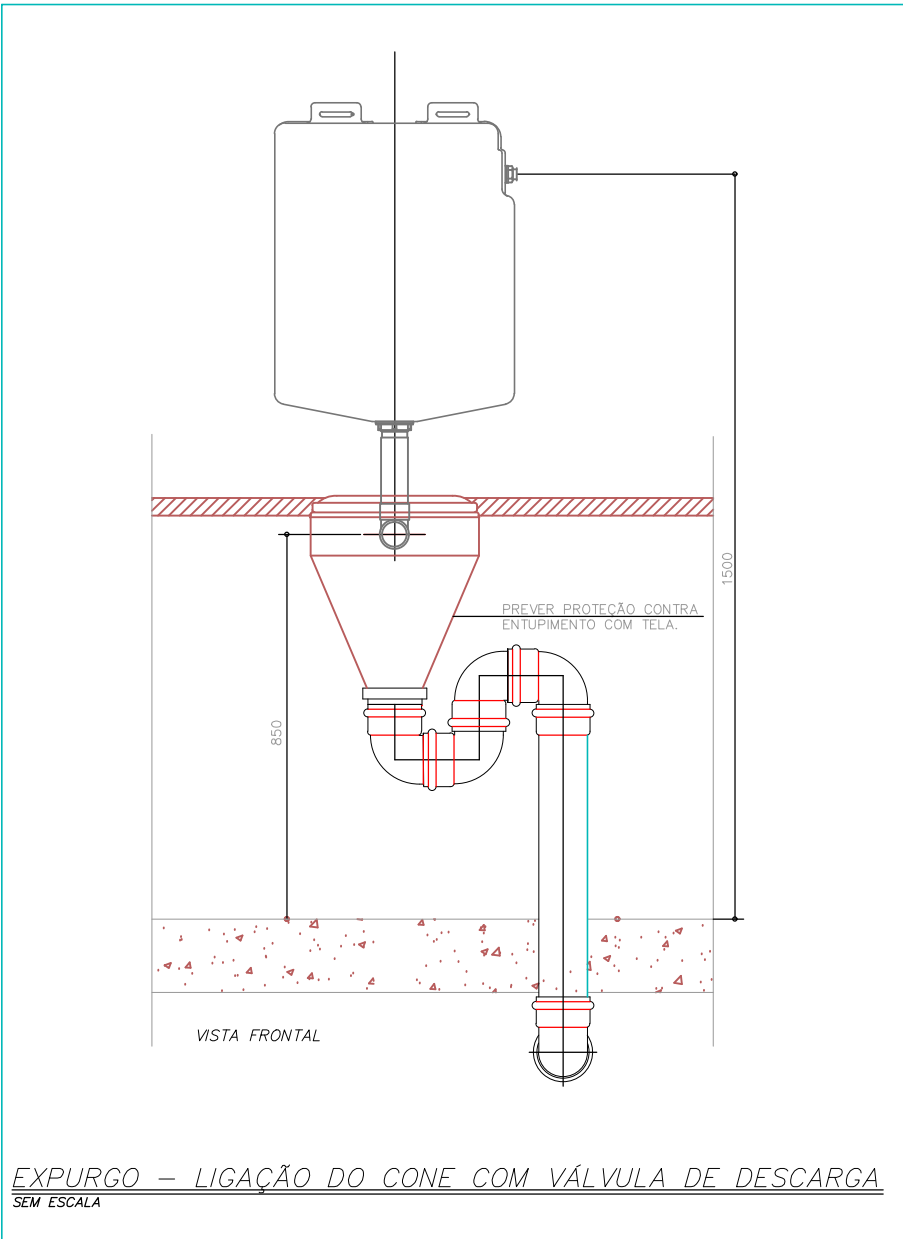


EXPURGO - LIGAÇÃO DO CONE COM VÁLVULA DE DESCARGA
SEM ESCALA

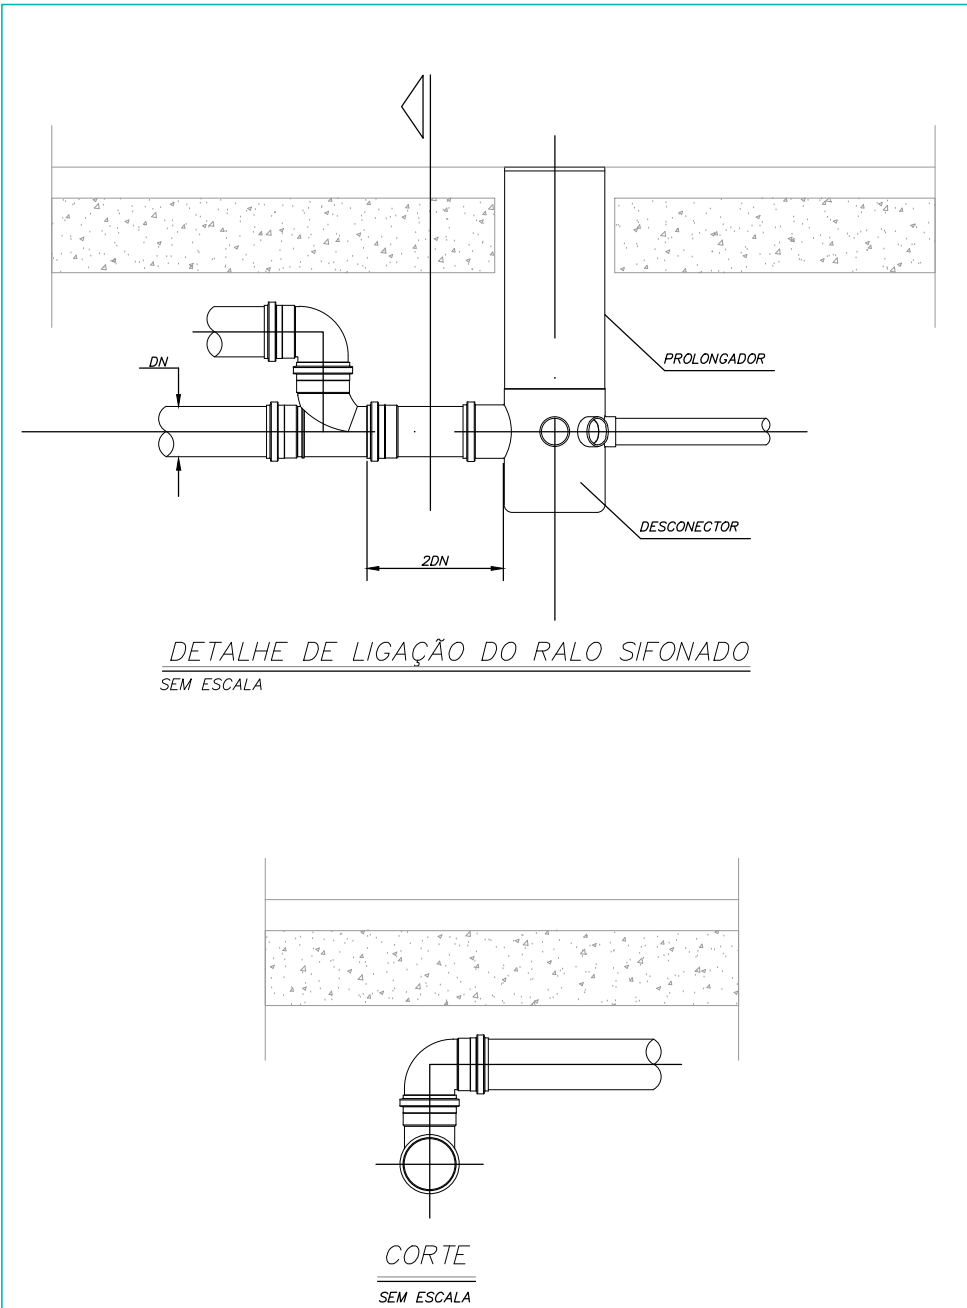


DETALHE DE LIGAÇÃO DO RALO SIFONADO
SEM ESCALA

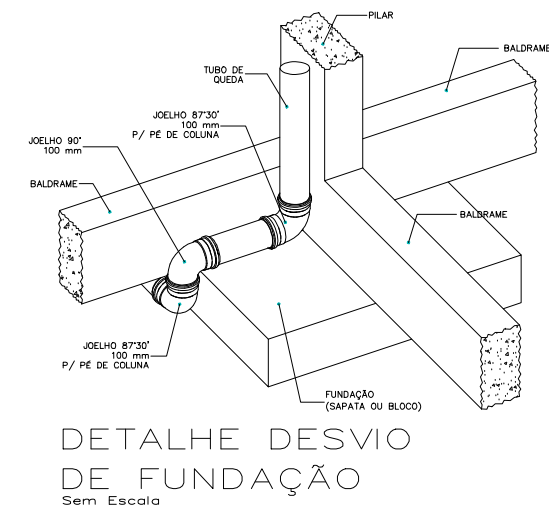


DETALHE DESVIO
DE FUNDAÇÃO
Sem Escala

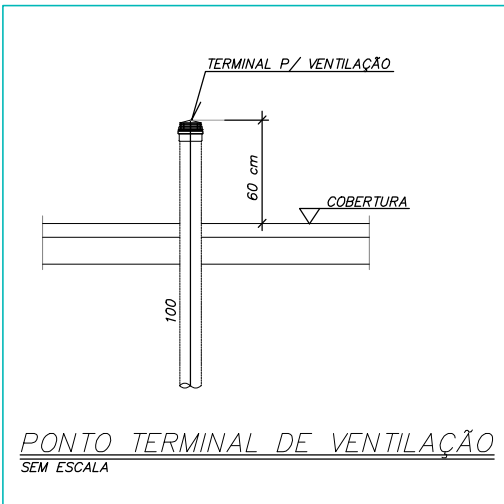


PONTO TERMINAL DE VENTILAÇÃO
SEM ESCALA

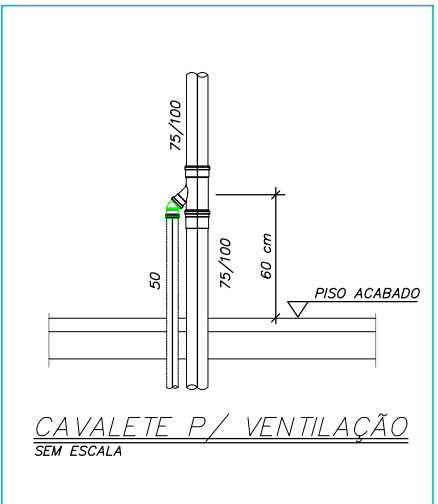


CAVALETE P/ VENTILAÇÃO
SEM ESCALA

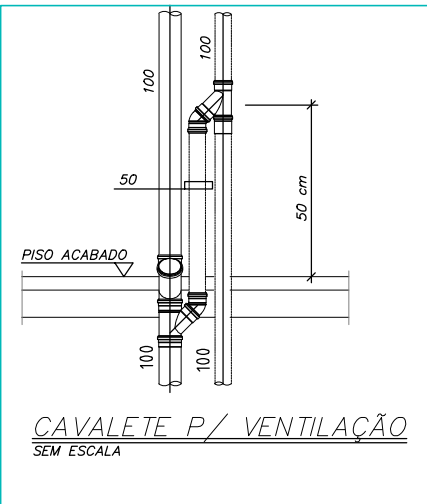


CAVALETE P/ VENTILAÇÃO
SEM ESCALA

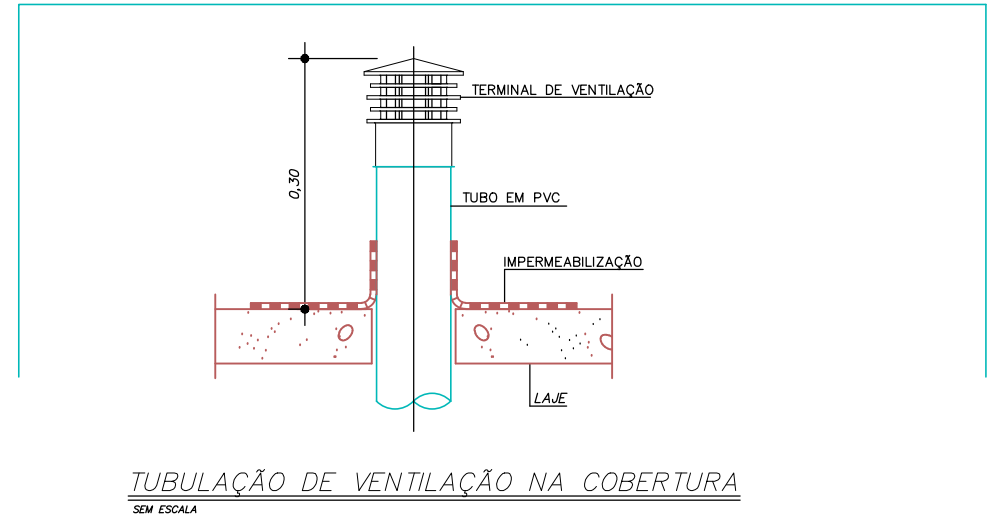


TUBULAÇÃO DE VENTILAÇÃO NA COBERTURA
SEM ESCALA

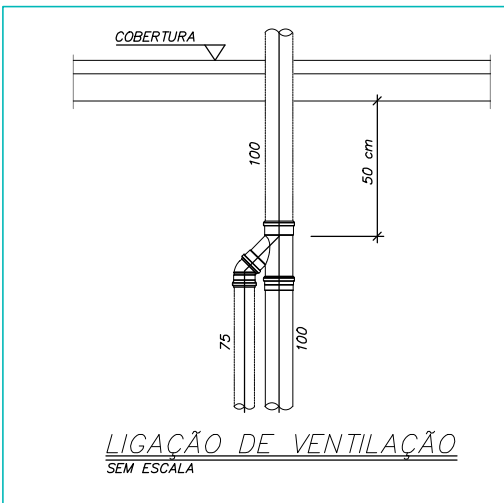


LIGAÇÃO DE VENTILAÇÃO
SEM ESCALA

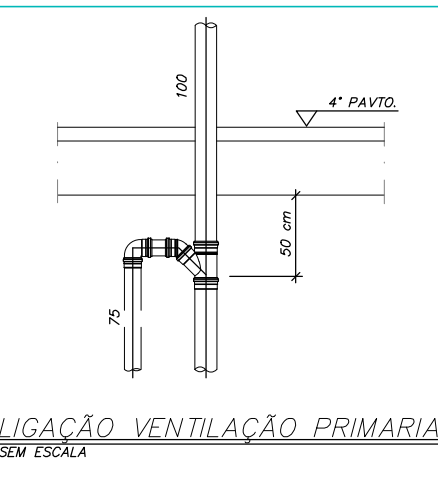


LIGAÇÃO VENTILAÇÃO PRIMÁRIA
SEM ESCALA

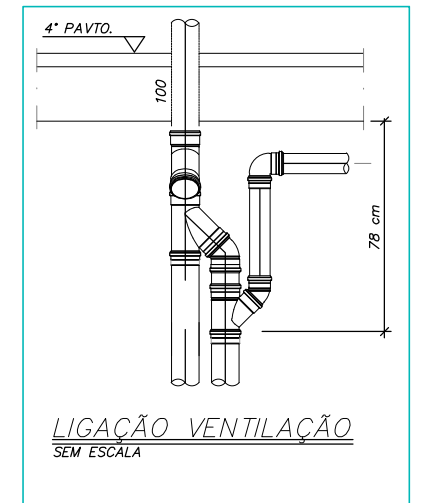


LIGAÇÃO VENTILAÇÃO
SEM ESCALA

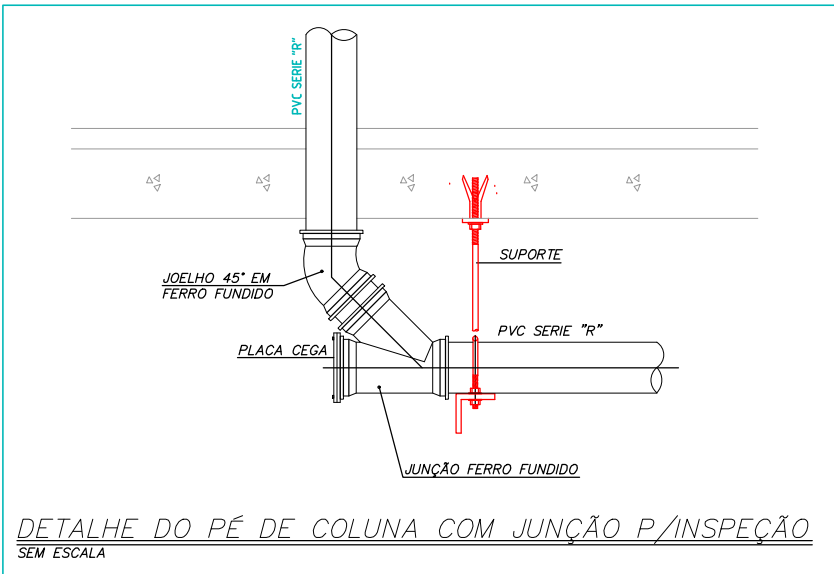


DETALHE DO PÉ DE COLUNA COM JUNÇÃO P/INSPEÇÃO
SEM ESCALA

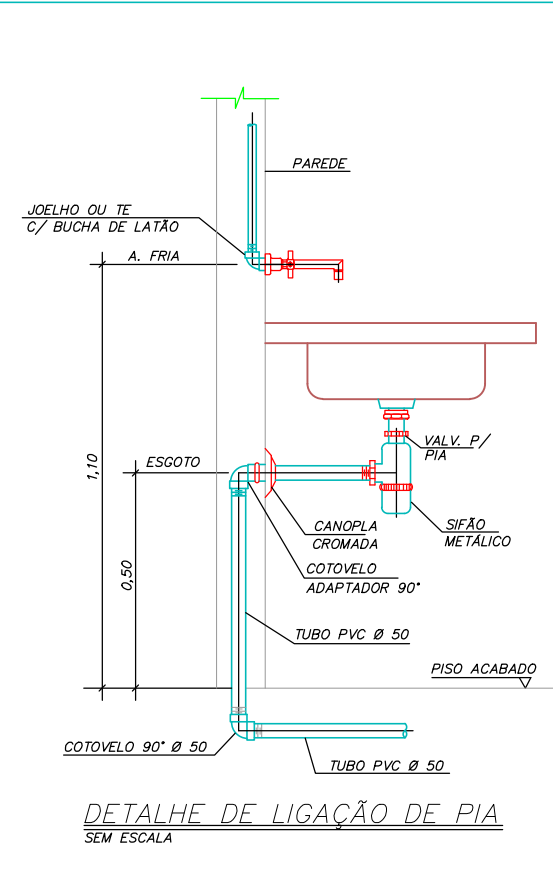


DETALHE DE LIGAÇÃO DE PIA
SEM ESCALA

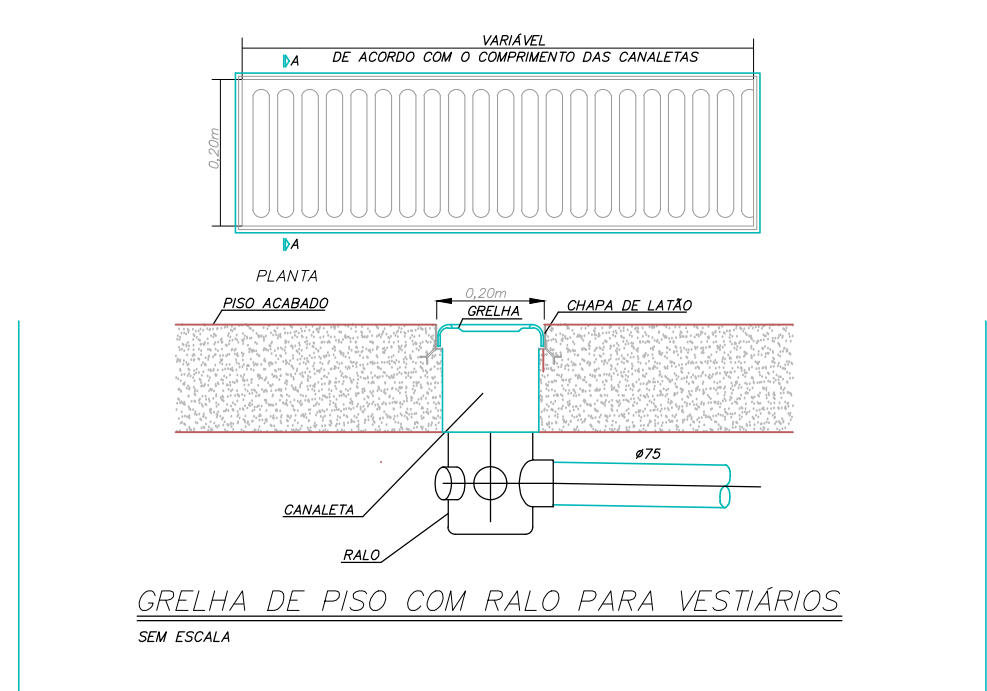


GRELHA DE PISO COM RALO PARA VESTIÁRIOS
SEM ESCALA

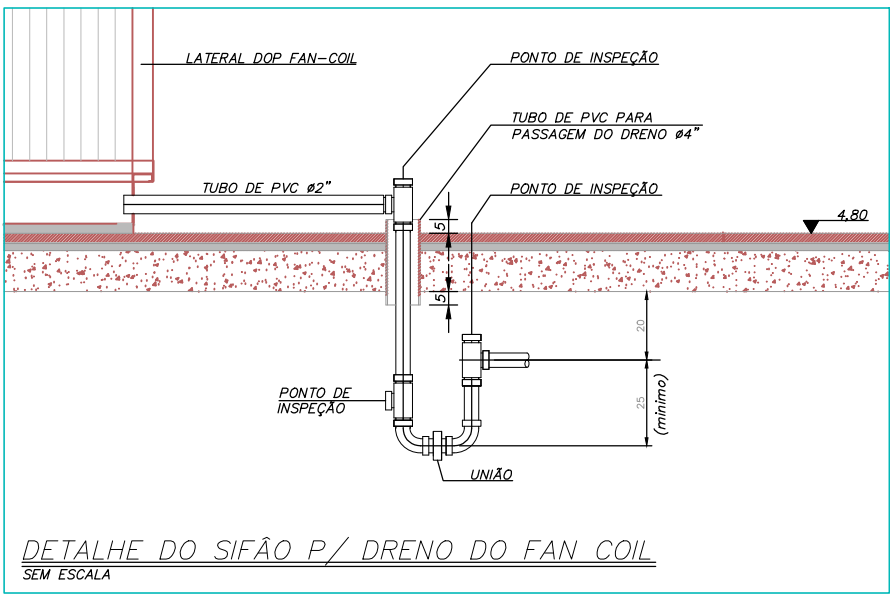


DETALHE DO SIFÃO P/ DRENO DO FAN COIL
SEM ESCALA

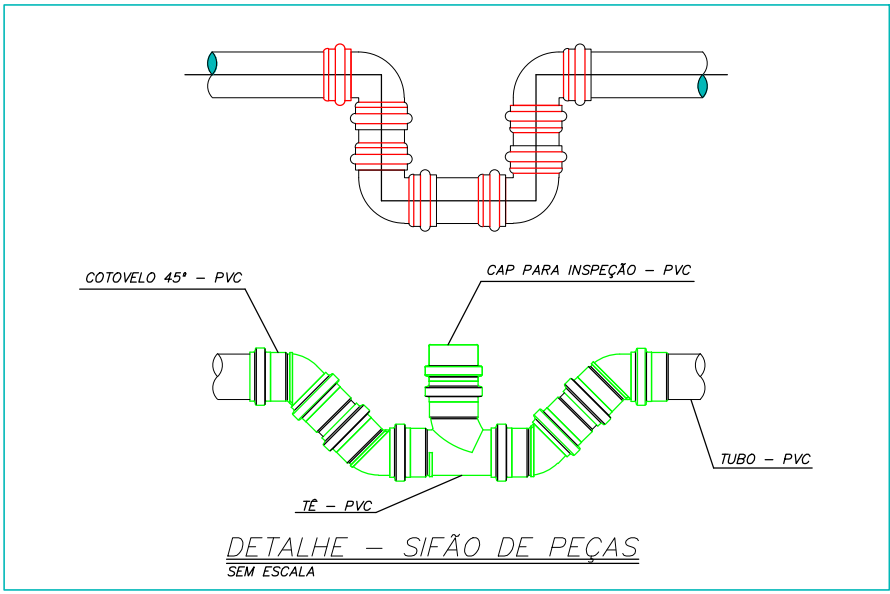


DETALHE - SIFÃO DE PEÇAS
SEM ESCALA

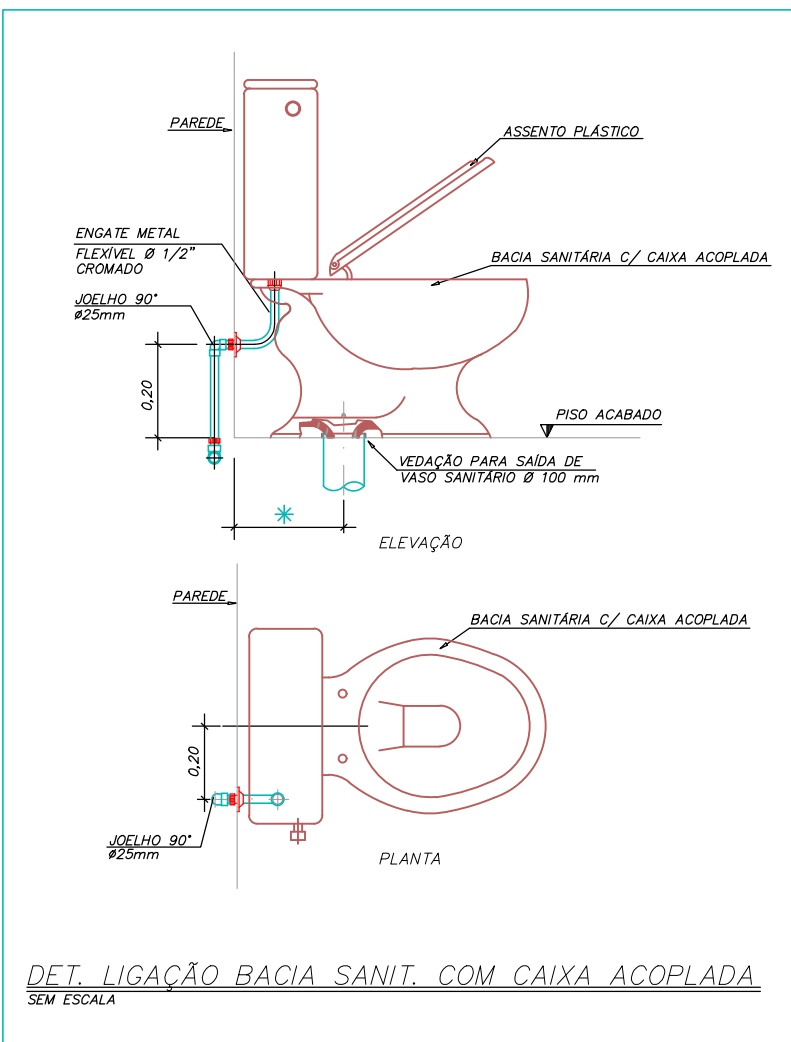

DET. LIGAÇÃO BACIA SANIT. COM CAIXA ACOPLADA
SEM ESCALA

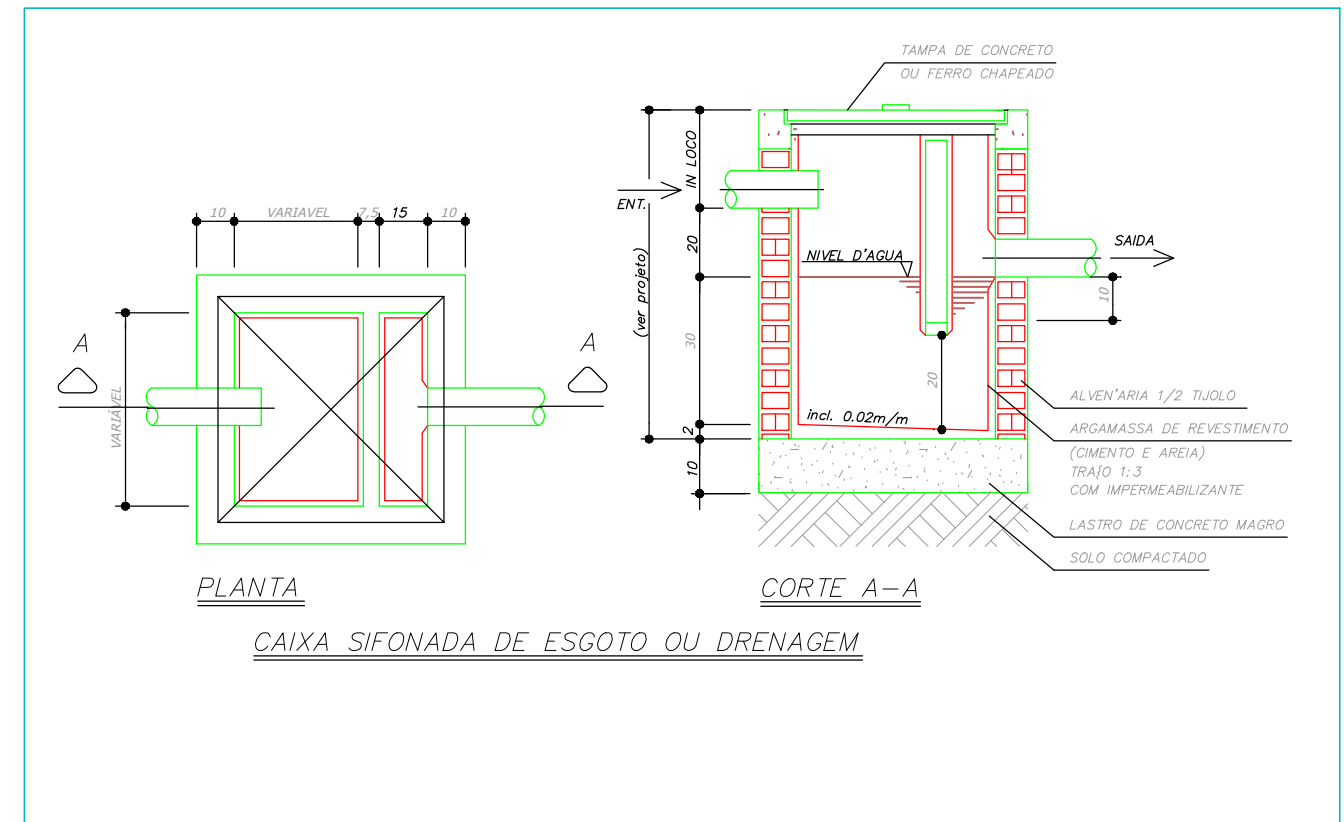

PLANTA
CAIXA SIFONADA DE ESGOTO OU DRENAGEM

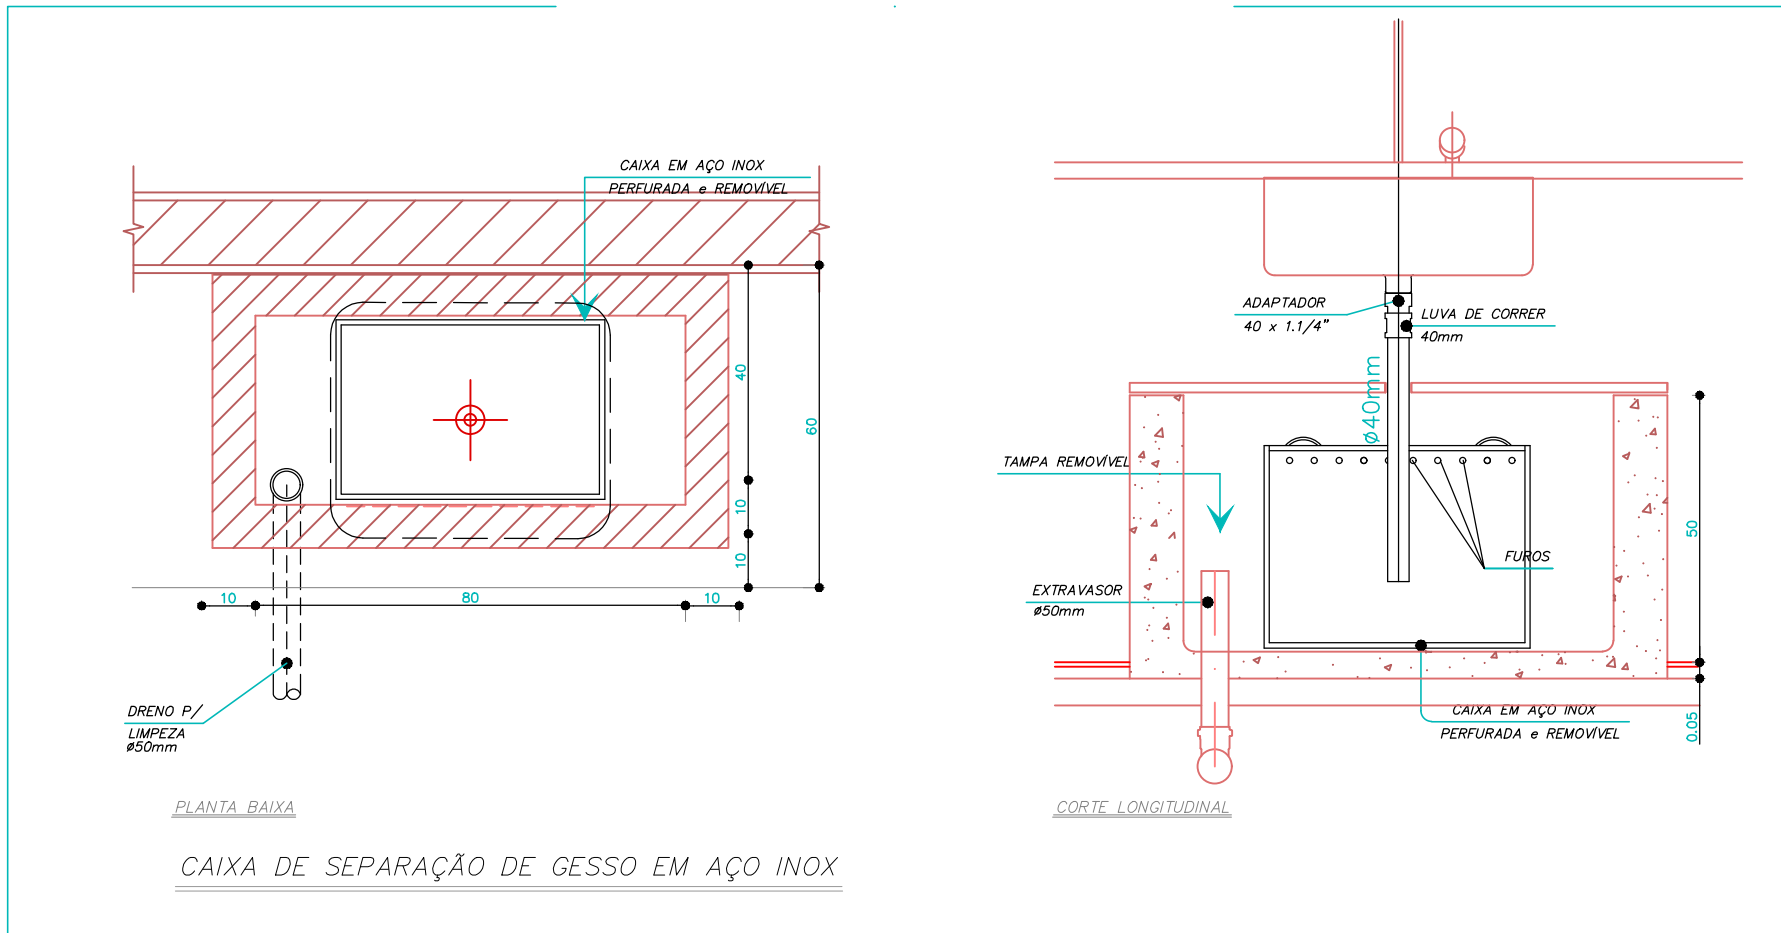

PLANTA BAIXA
CAIXA DE SEPARAÇÃO DE GESSO EM AÇO INOX

PROJETO HIDROSSANITÁRIO					
PROJETO HIDROSSANITÁRIO		CONTRATADO: Talis Henrique Pereira Fonseca		CLIENTE: SECRETARIA DE ATENÇÃO PRIMÁRIA À SAÚDE	
DATA: 9/11/2024		VERIF. 9/11/2024		APROV. 9/11/2024	
NOME: VISTO		UNIDADE: 00001		REFERÊNCIA (1) (TUBERO)	
ESCALA: INDICADAS NO DESENHO		DESENHO NÚMERO: 00001		MOD. HIDR	
		REVISÃO: 00		FOLHA: 07/07	