


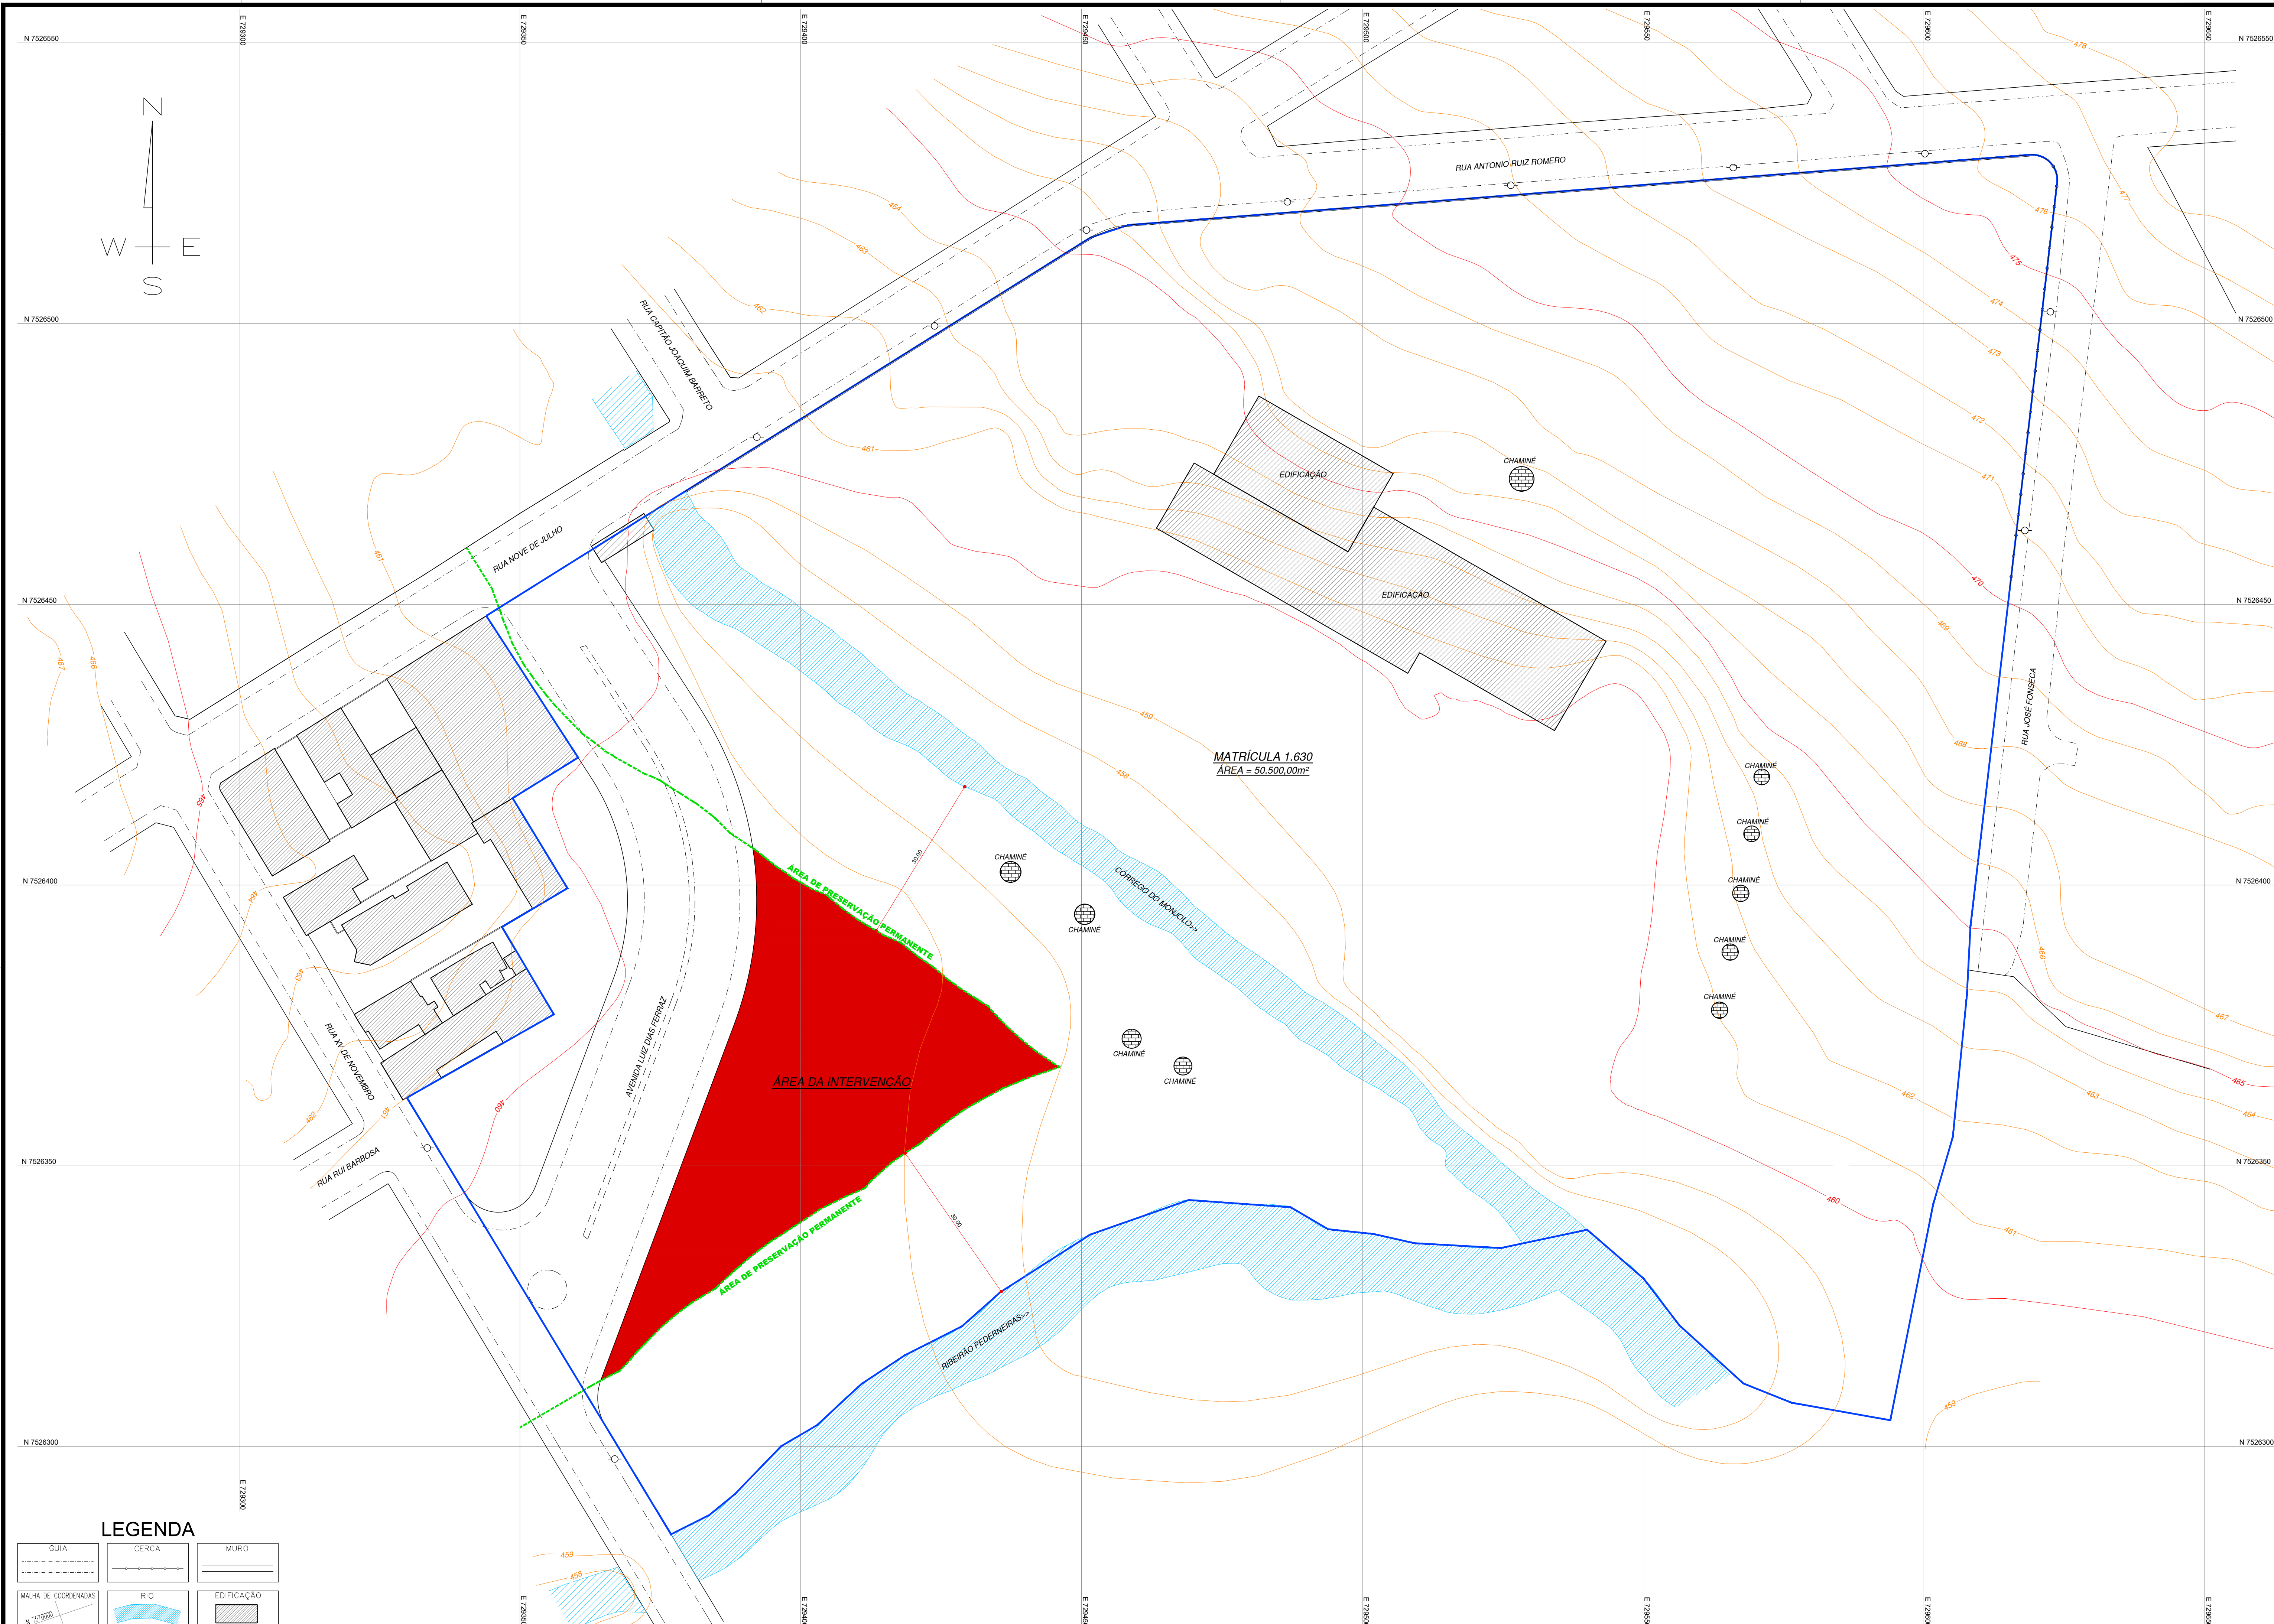

LEGENDA

GUIA	CERCA	MURO
MAIUA DE COORDENADAS	RIO	EDIFICAÇÃO
POSTE	A.P.P.	ALINHAMENTO PREDIAL
PROJEÇÃO DA MATRÍCULA	CURVAS DE NÍVEL	ALAMBRADO

OBS.:POR TRATAR-SE DE UMA DESCRIÇÃO ELABORADA EM 1977, NÃO É POSSÍVEL MONTAR A ÁREA DESTE IMÓVEL CONFORME A MATRÍCULA N° 1.630 DO CARTÓRIO DE IMÓVEIS LOCAL. A REFERIDA DESCRIÇÃO NÃO CONTEM RUMOS/AZIMUTES E NEM DISTÂNCIAS.


	PROJETO APROVADO PELA PREFEITURA MUNICIPAL DE PEDERNEIRAS		PARQUE MUNICIPAL "ENCONTRO DAS ÁGUAS"		F O L H A
	IVANA MARIA BERTOLINI CAMARINHA 13107397814 PREFEITA MUNICIPAL DE PEDERNEIRAS		ASSUNTO: EQUIPAMENTO - CONSTRUÇÃO DE ÁREA DE ESPORTES E Lazer (PARQUE INFANTIL, MOBILIÁRIO URBANO, ÁREA ESPORTIVA, ILUMINAÇÃO, ABRIGAMENTO, FAIXA DESENVOLVIDA E ACESSIBILIDADE) ENDEREÇO: AVENIDA LUIZ DIAS FERRAZ, S/Nº - PEDERNEIRAS/SP LOCAL: BAIRRO VILA RUIZ COM HABITAÇÃO DE INTERESSE SOCIAL MUNICÍPIO: PEDERNEIRAS/SP RESP. TÉCN: RAPHAEL TRAMONTE LEME - ENGENHEIRO CIVIL CREA/SP 5069465124 DESENHO: RANDAL BERGAMASCO - TÉCNICO EM EDIFICAÇÕES CFT RN 27240264890 DATA: FEV/2026 ESCALA: 1:500		

ODD./COR	PENA	ESP.
1. RED	7	0.10
2. YELLOW	7	0.20
3. GREEN	7	0.30
4. CYAN	7	0.40
5. BLUE	7	0.50
6. MAGENTA	7	0.60
7. WHITE	7	0.10
* NO RESTANTE, USAR COR		
DO OBJETO COM ESPESURA		
DE 0.10.		

FORMATO ESPECIAL (480 x 605)



PROJETO APROVADO PELA PREFEITURA MUNICIPAL DE PEDERNEIRAS

IVANA MARIA
BERTOLINI
CAMARINHA:
13107397814

IVANA MARIA BERTOLINI CAMARINHA
PREFEITA MUNICIPAL DE PEDERNEIRAS

Assinado digitalmente por IVANA MARIA
BERTOLINI CAMARINHA 13107397814
DN: C=BR, CN=IVANA MARIA CAMARINHA, OU=Secretaria da Receita Federal do Brasil

RAPHAEL
TRAMONTE
LEME:364143398
30


RAPHAEL TRAMONTE LEME
ENGENHEIRO CIVIL CREA/SP 5069465124
RESPONSÁVEL TÉCNICO

PARQUE MUNICIPAL "ENCONTRO DAS ÁGUAS"


ASSUNTO:	EQUIPAMENTO - CONSTRUÇÃO DE ÁREA DE ESPORTES E LAZER (PARQUE INFANTIL, MOBILIÁRIO URBANO, ÁREA ESPORTIVA, ILUMINAÇÃO, ARBORIZAÇÃO, FAIXA ELEVADA E ACESSIBILIDADE)
ENDEREÇO:	AVENIDA LUIZ DIAS FERRAZ, S/Nº - PEDERNEIRAS/SP
LOCAL:	BAIRRO VILA RUIZ COM HABITAÇÃO DE INTERESSE SOCIAL
MUNICÍPIO:	PEDERNEIRAS/SP
RESP. TÉCN:	RAPHAEL TRAMONTE LEME - ENGENHEIRO CIVIL CREA/SP 5069465124
DESENHO:	RANDAL BERGAMASCO - TÉCNICO EM EDIFICAÇÕES CFT RN 27240264890
DATA:	FEV/2026
ESCALA:	1:500

F O L H A


03/09

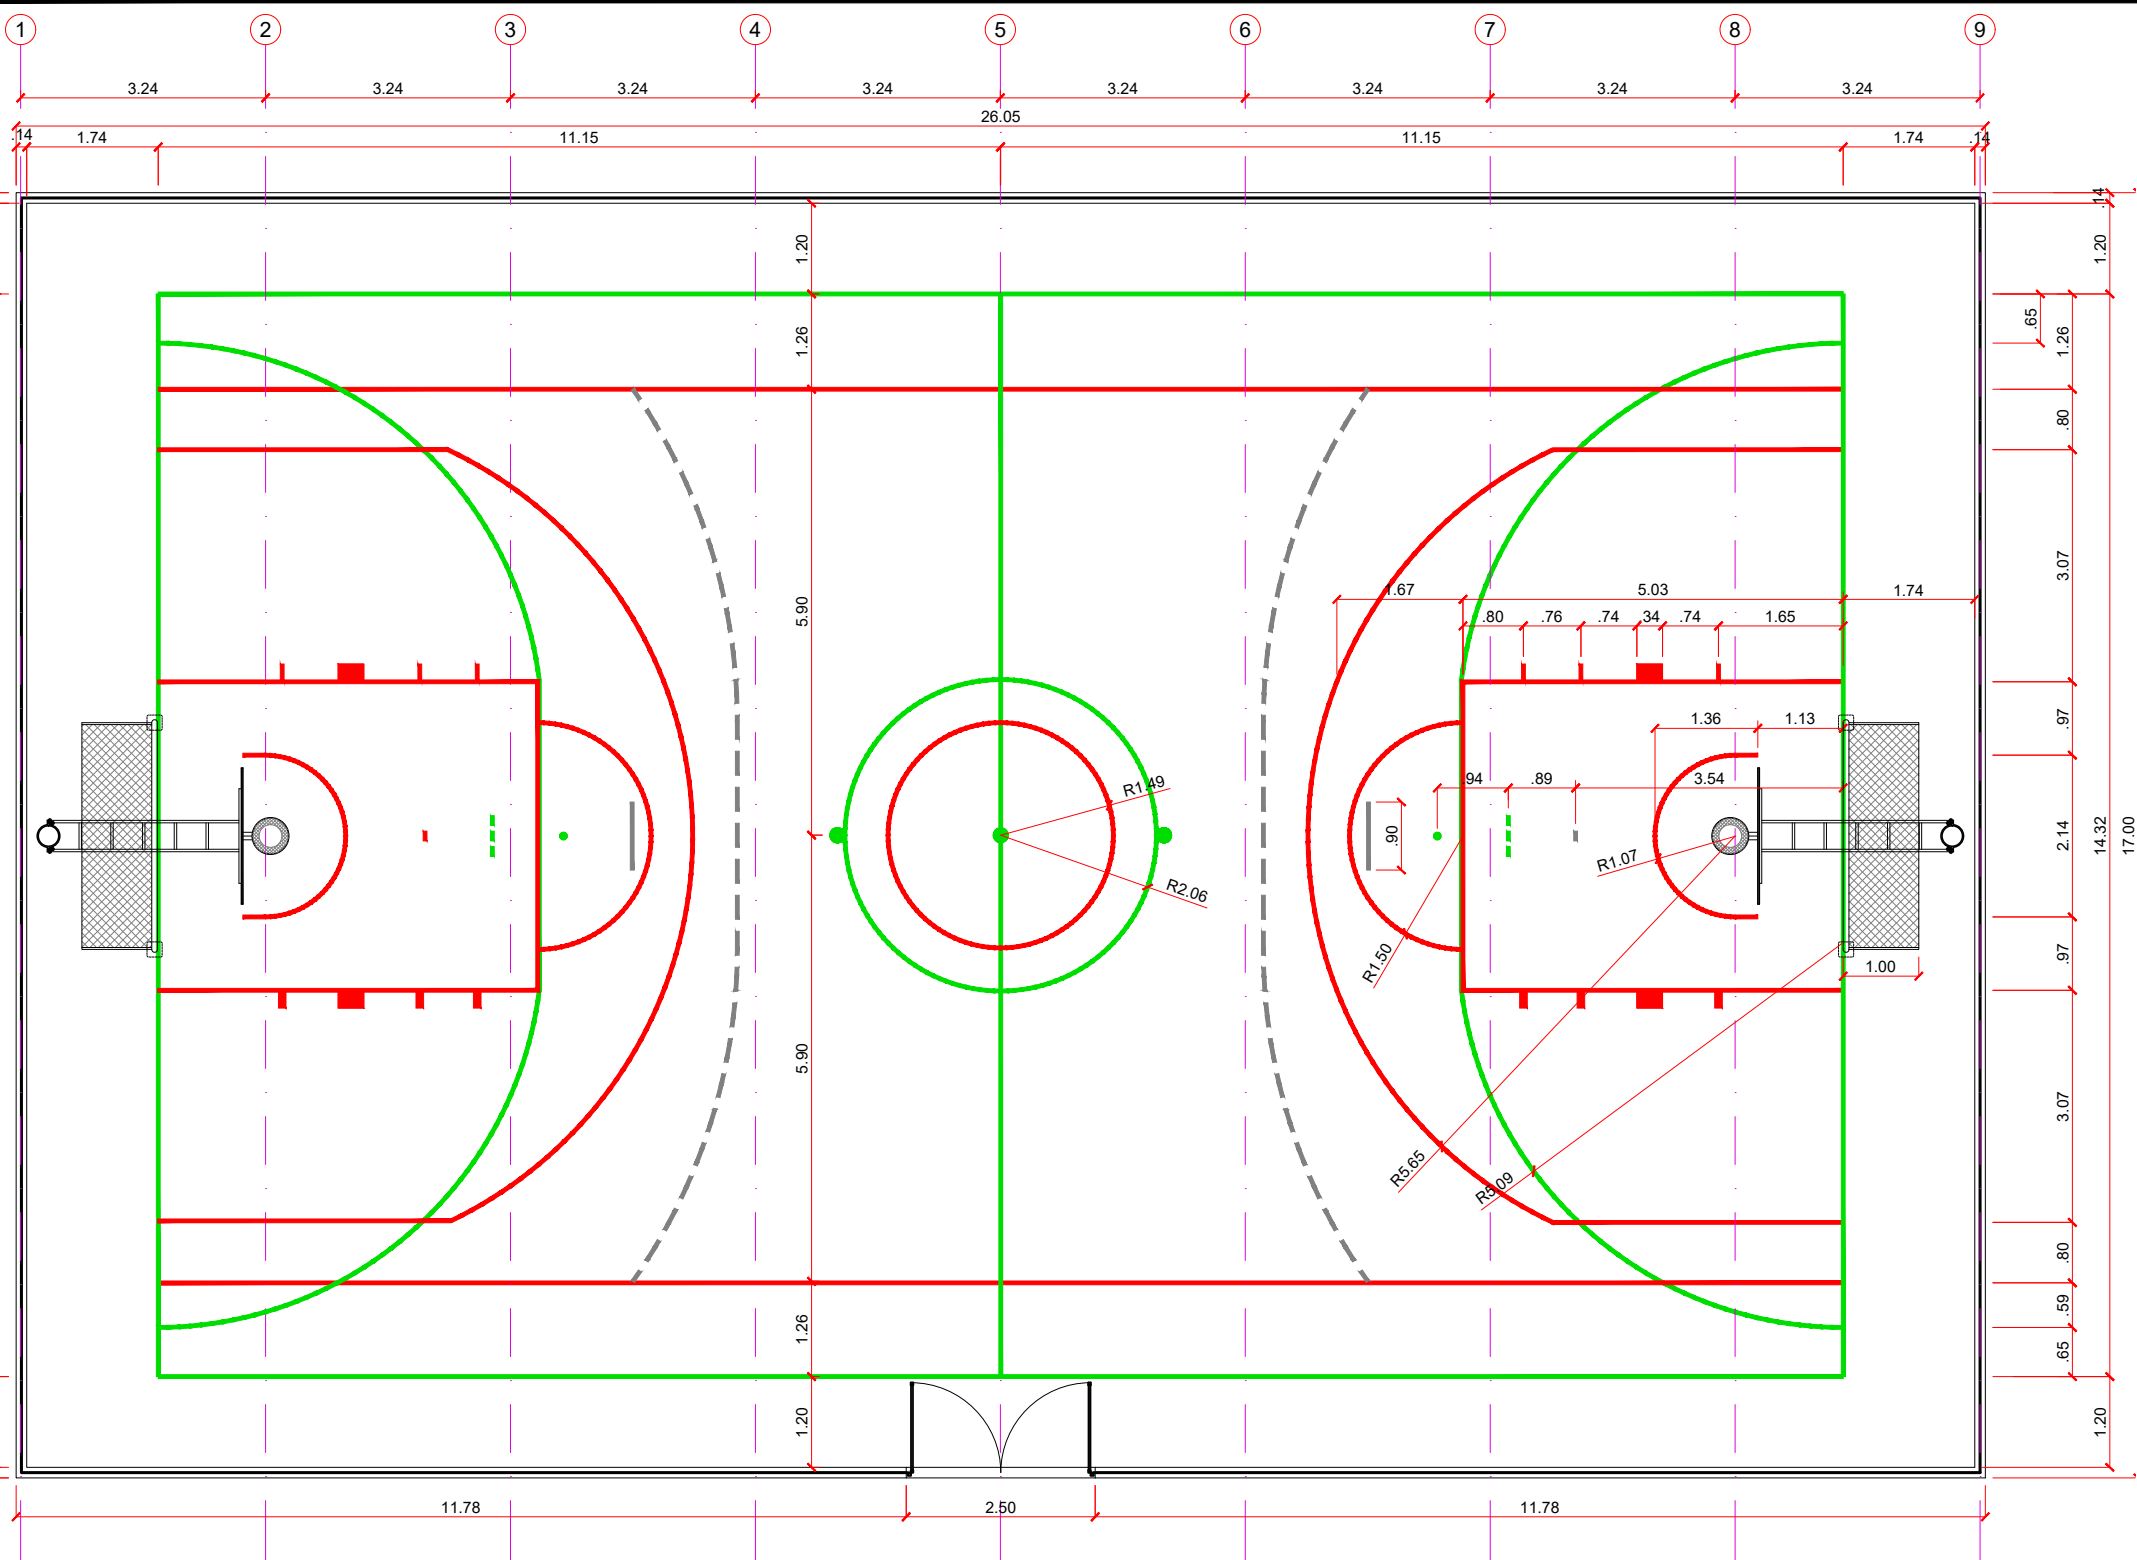


QUADRA POLIESPORTIVA - PLANTA
ESC. 1:100

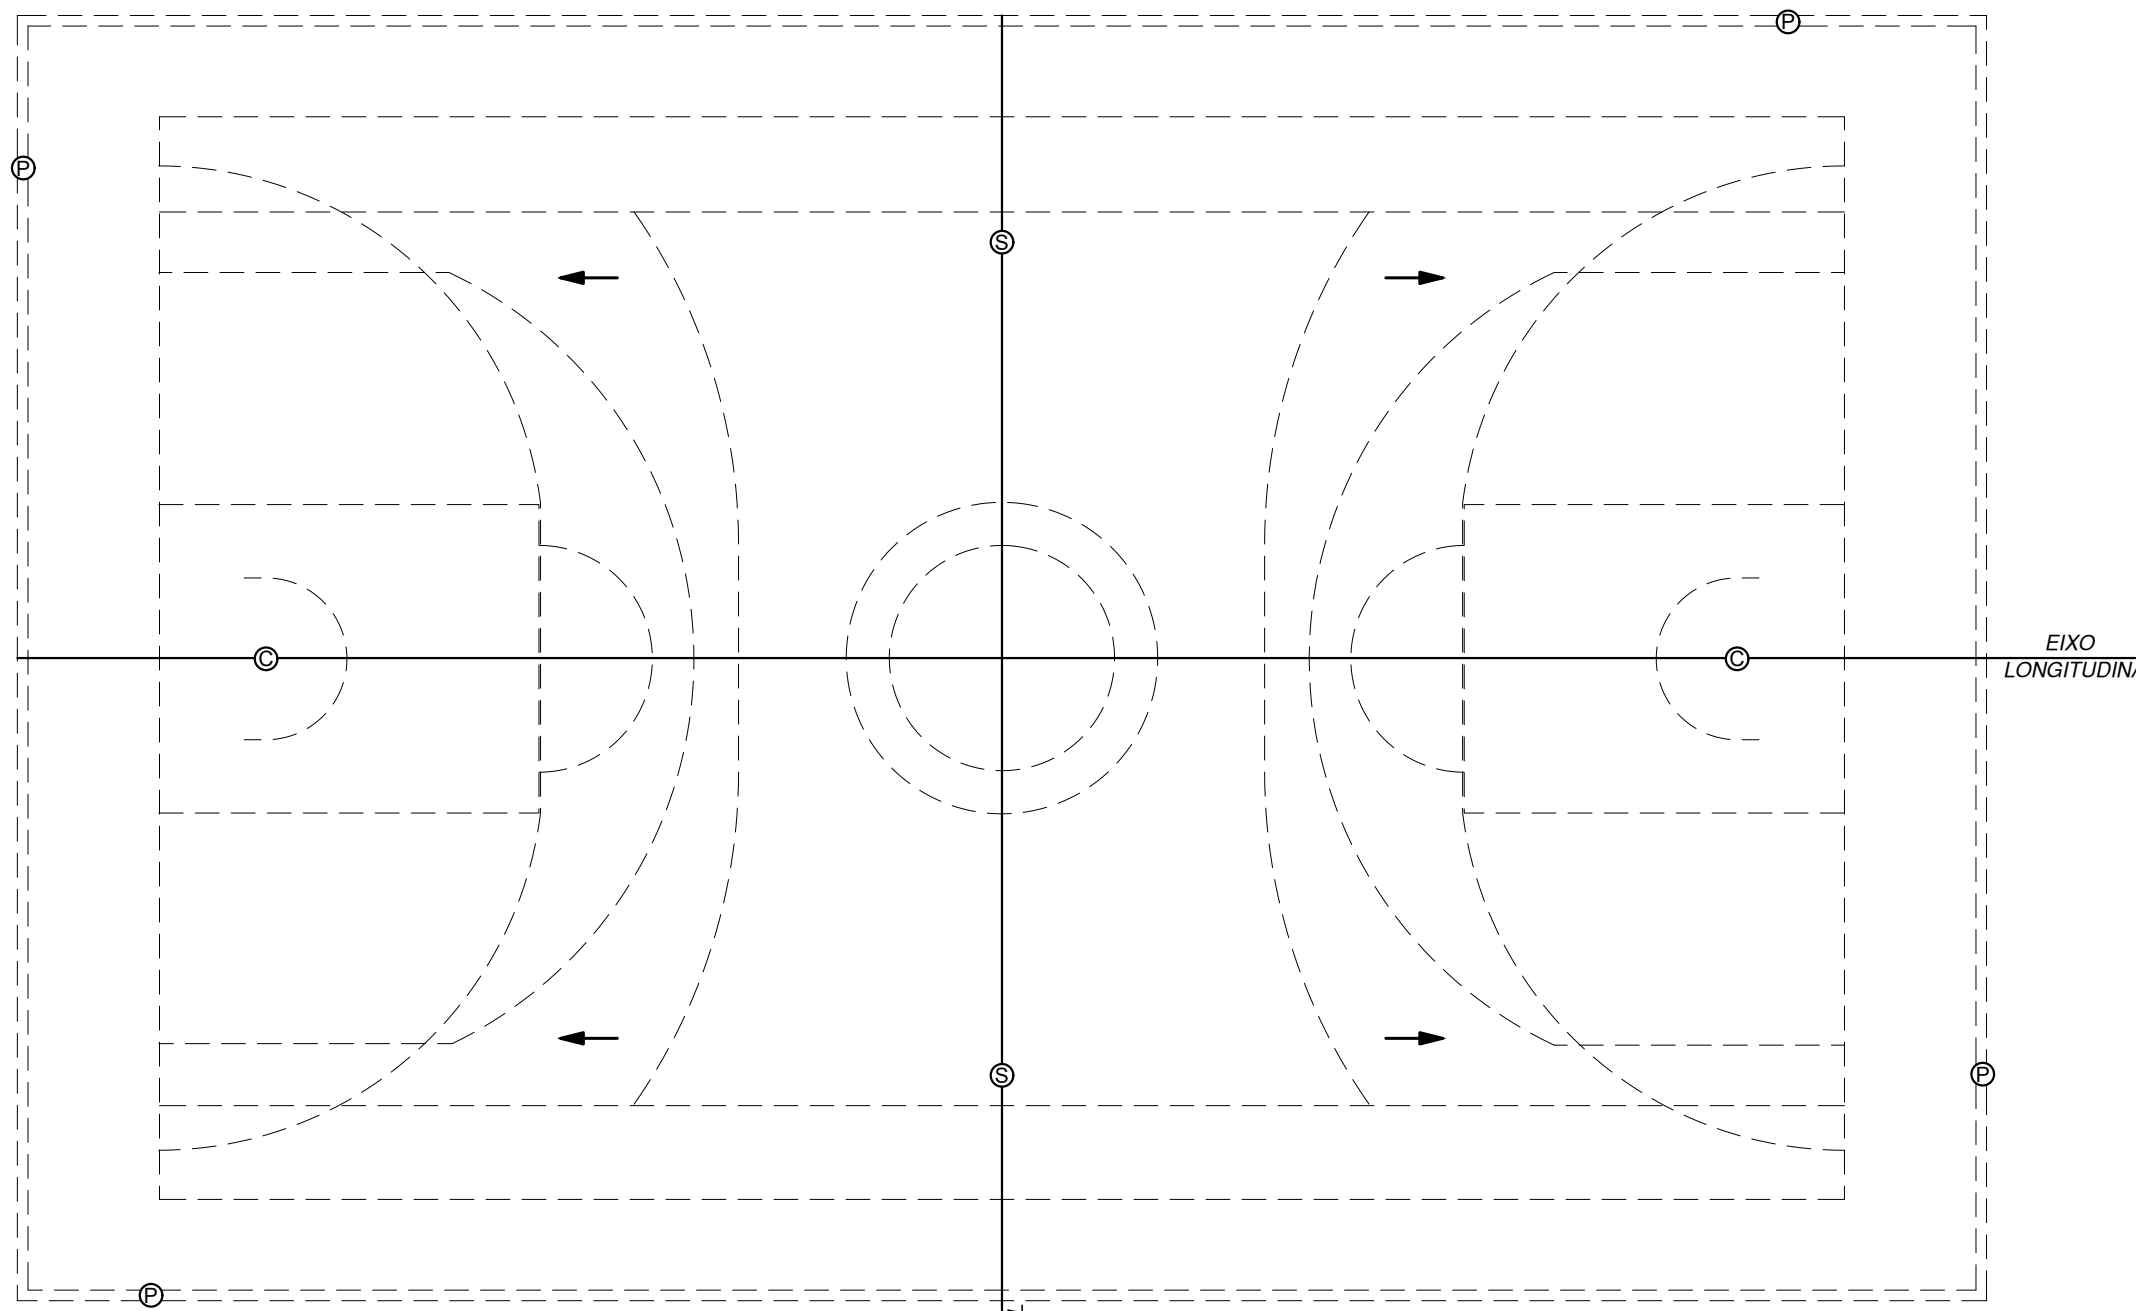


PAGINAÇÃO DE QUADRA DE CONCRETO ARMADO
ESC. 1:100

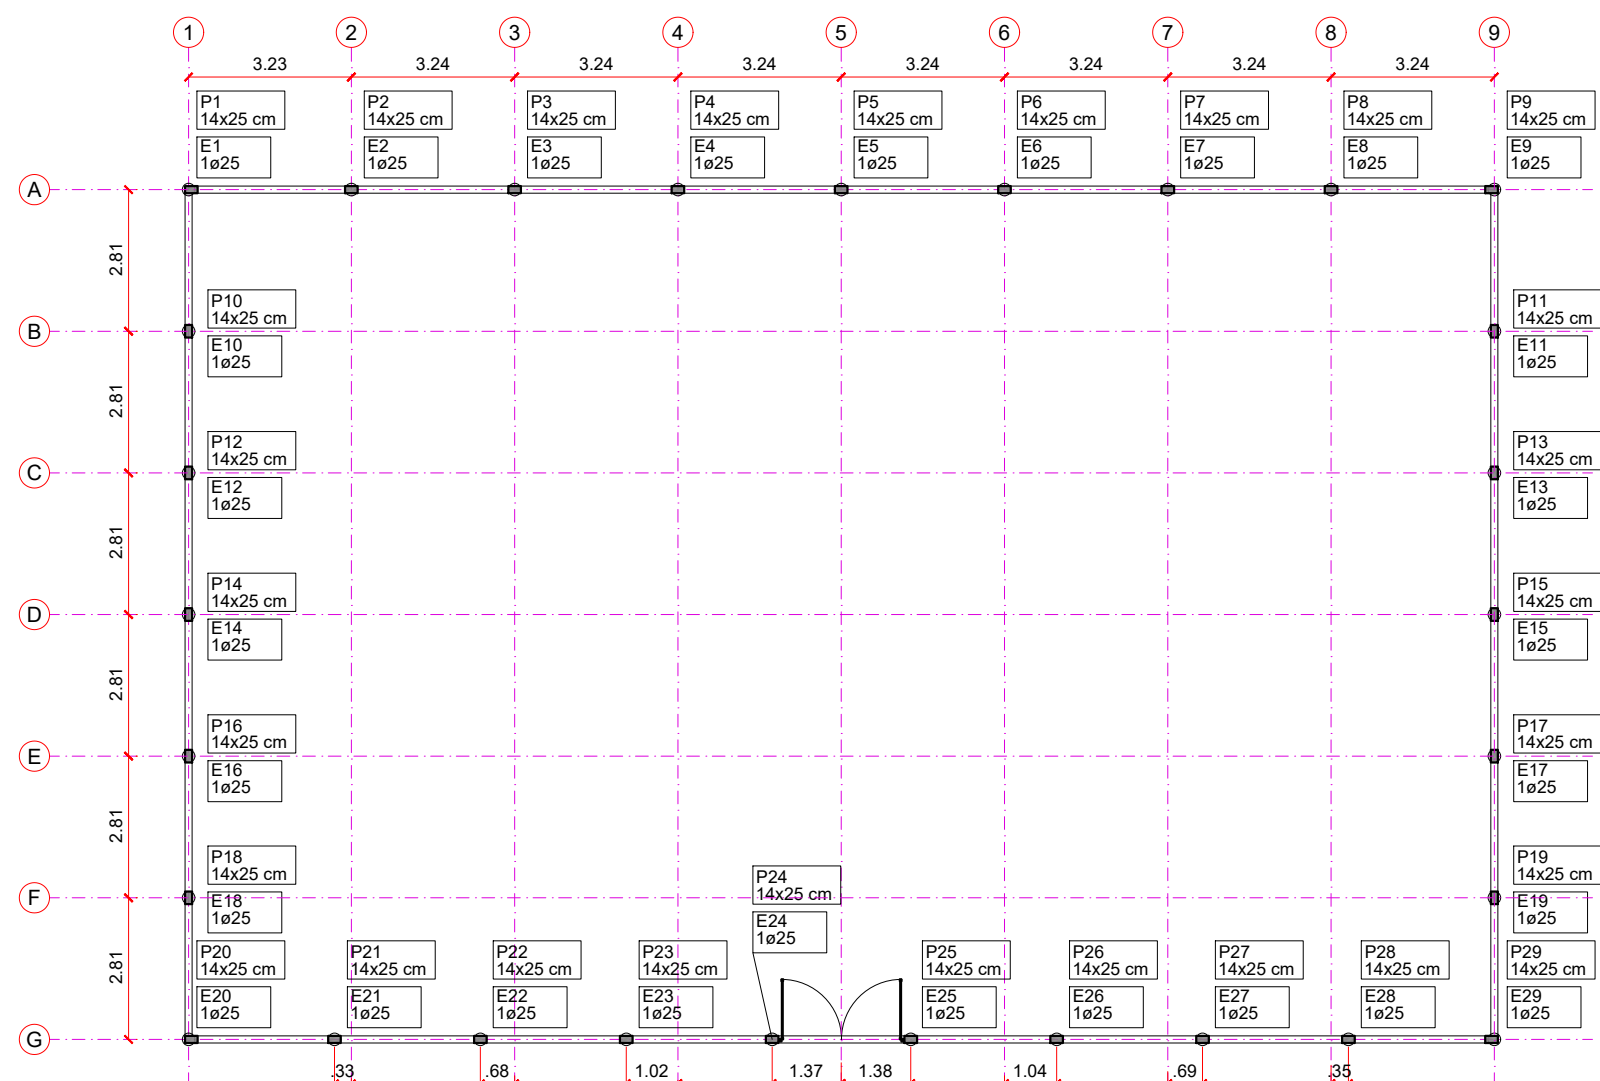


QUADRA POLIESPORTIVA - LOCAÇÃO DE ESTACAS E PILARETES
ESC. 1:100

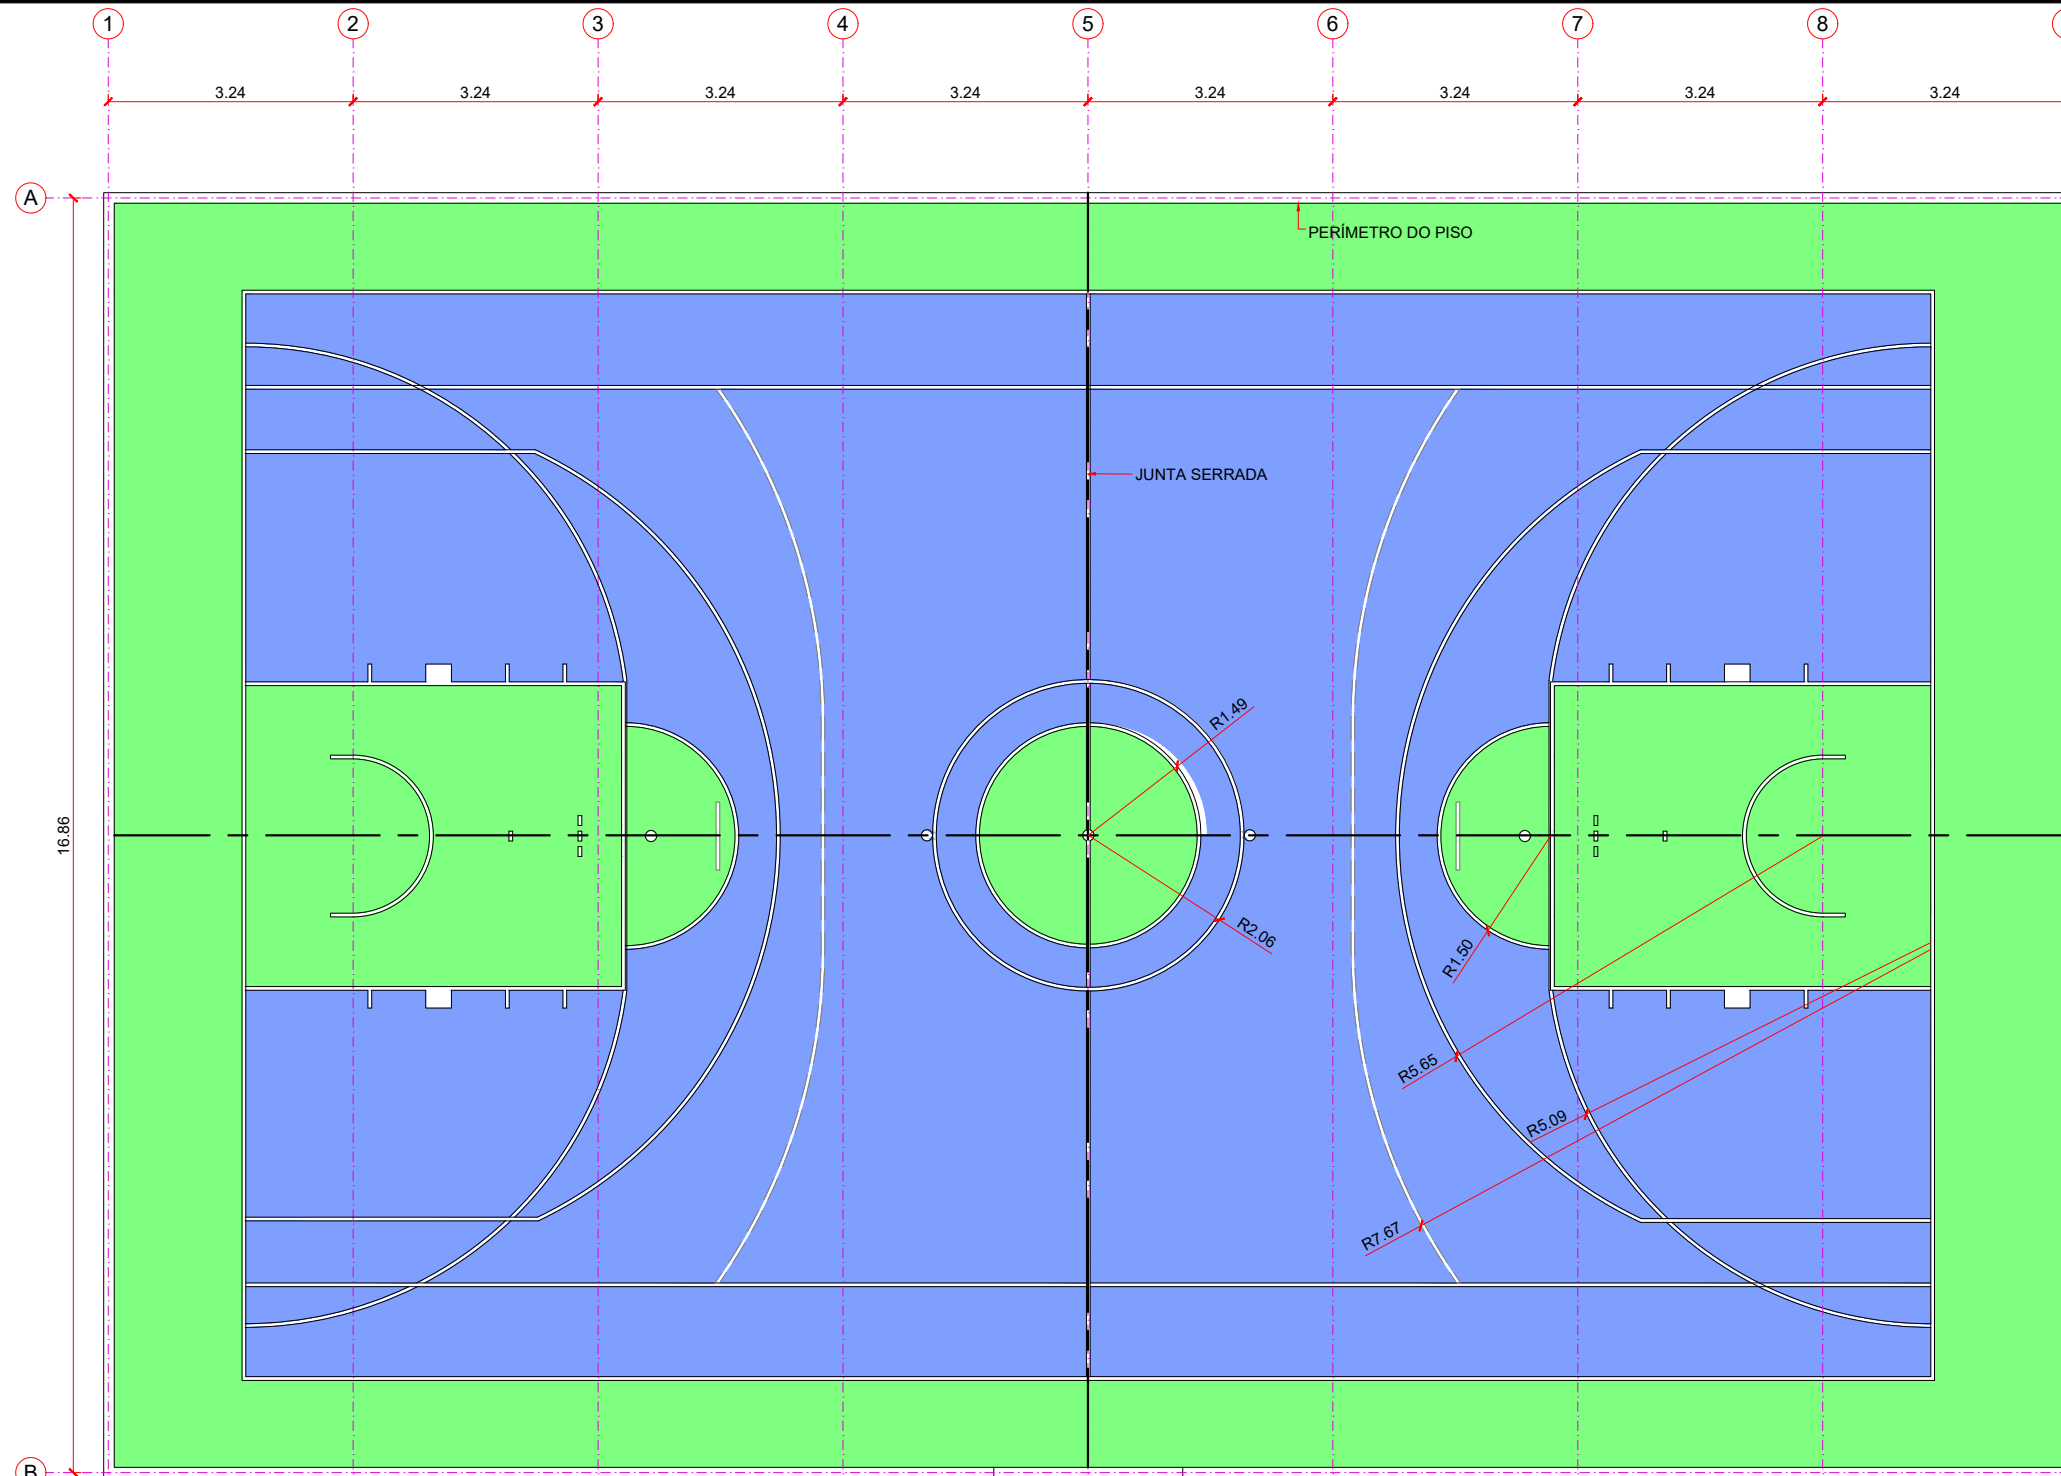


QUADRA POLIESPORTIVA - PINTURA DO PISO
ESC. 1:100

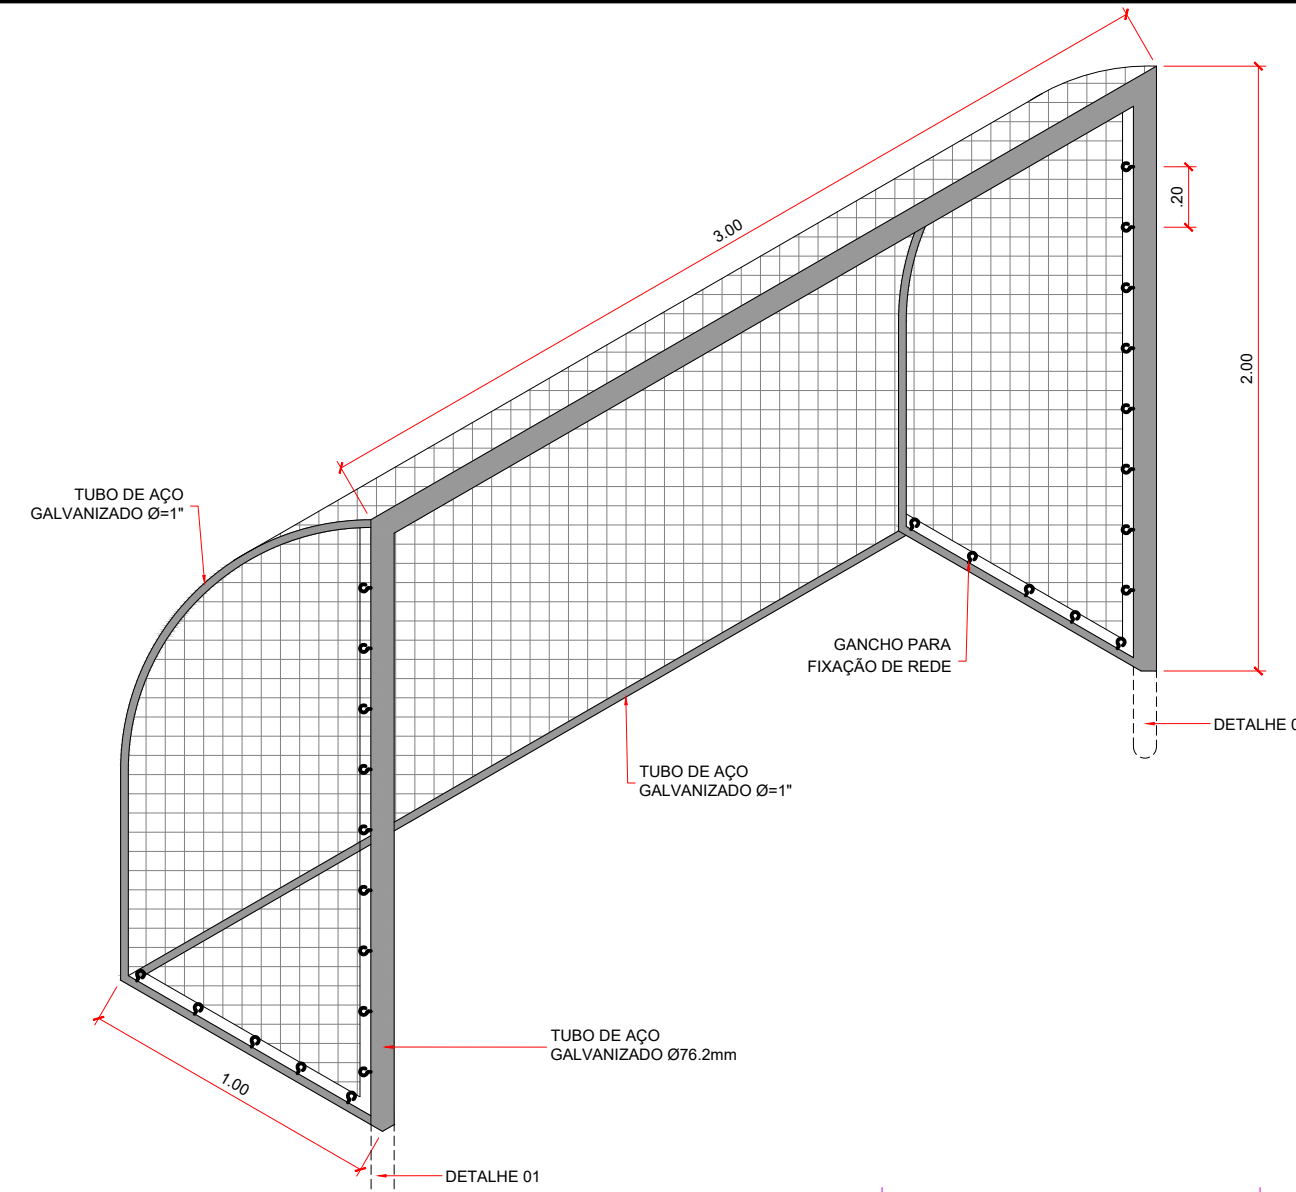


TRAVE DE FUTEBOL - PERSPECTIVA
ESC. 1:25

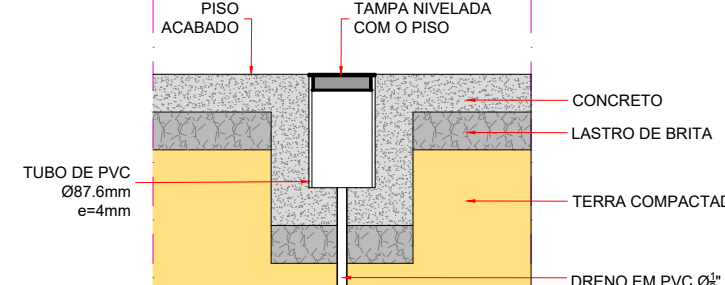


DETALHE 01 - ESPERA PARA TRAVE DE FUTEBOL
ESC. 1:10

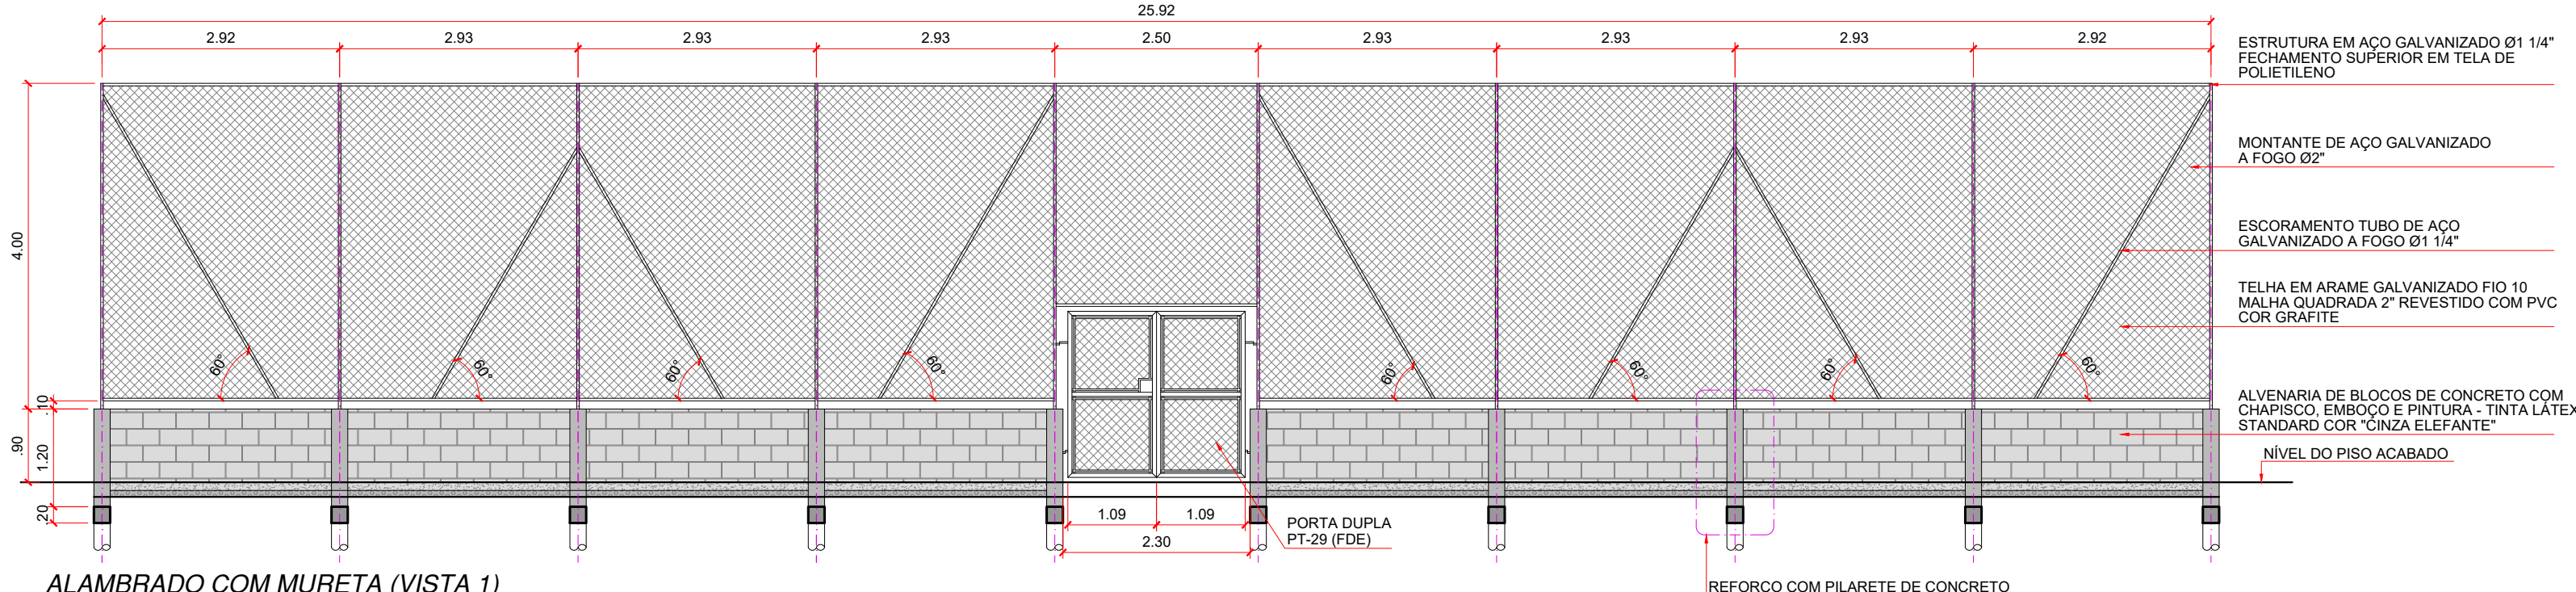


ALAMBRADO COM MURETA (VISTA 1)
ESC. 1:75

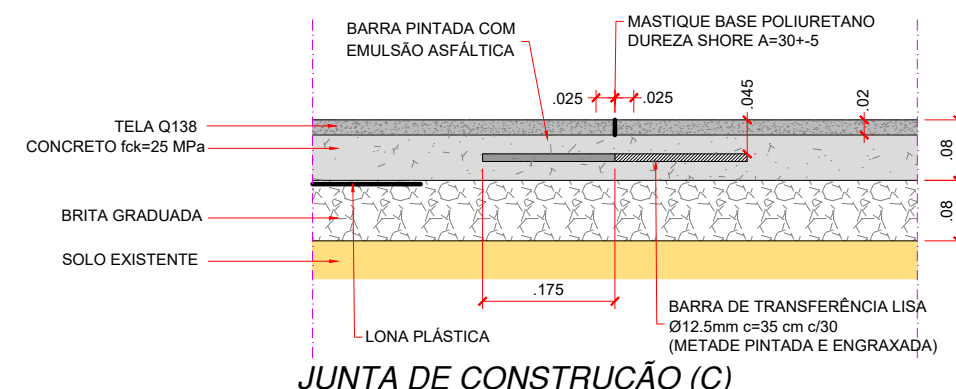


JUNTA DE CONSTRUÇÃO (C)
ESC. 1:10

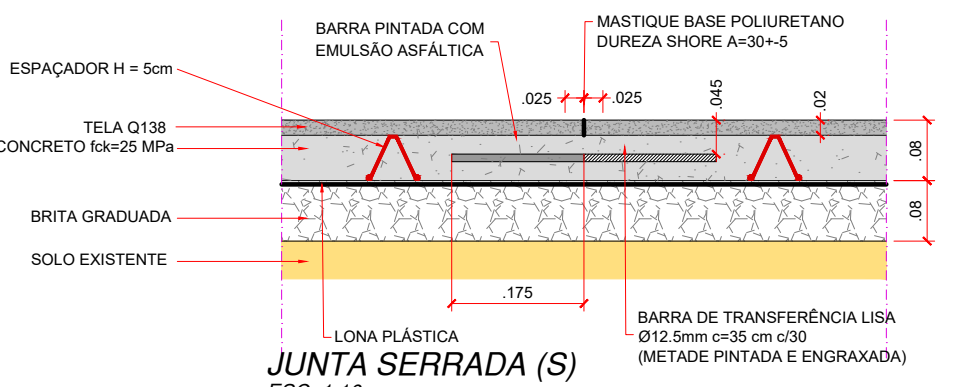


JUNTA SERRADA (S)
ESC. 1:10

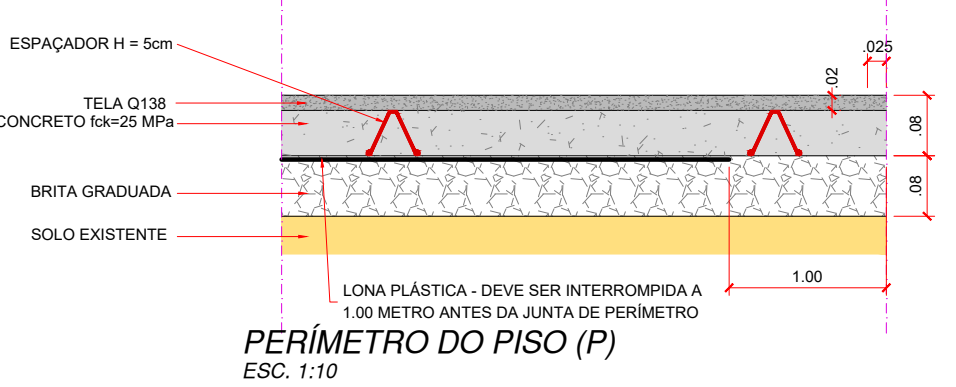

PERÍMETRO DO PISO (P)
ESC. 1:10

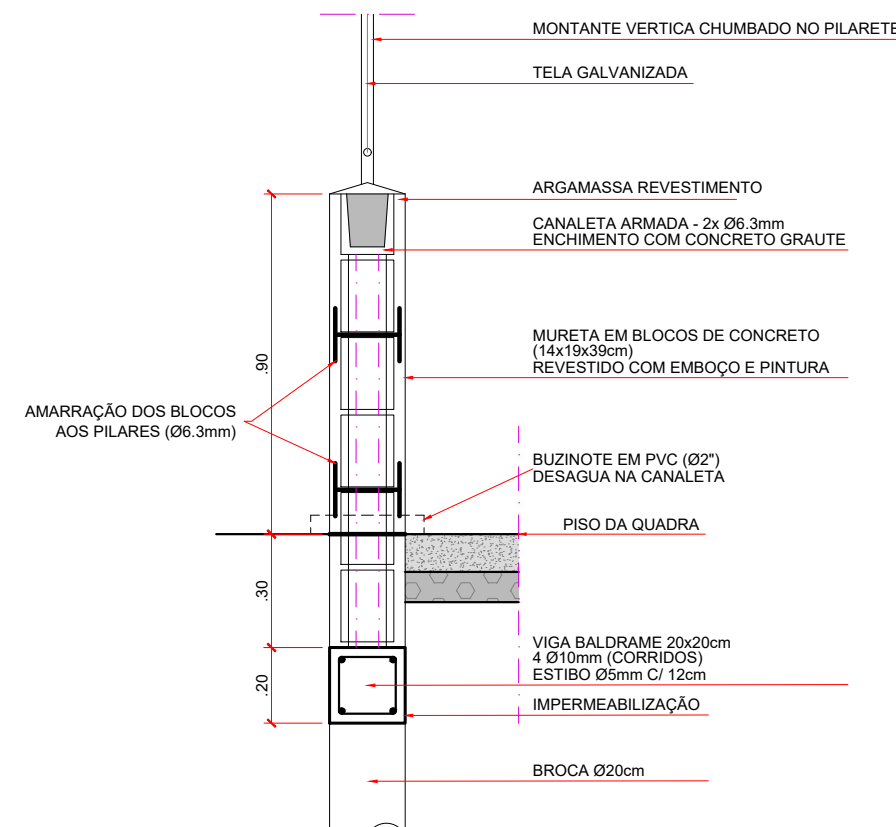


DETALHE ALAMBRADO COM MURETA
FRONTAL, FUNDO E LATERAIS
ESC. 1:20

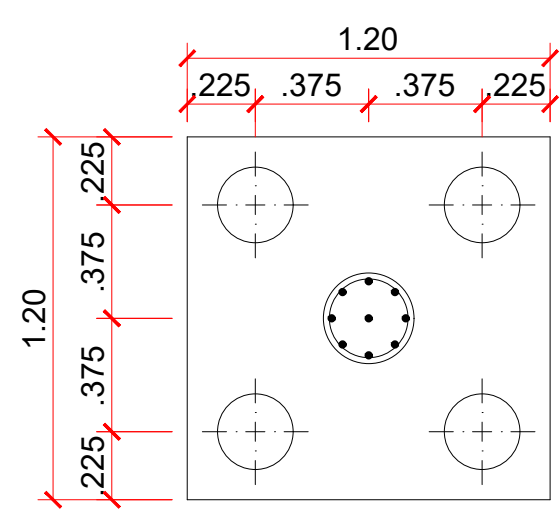

COBRIMENTO DAS ARMADURAS:
- BLOCO DE FUNDAÇÃO c=4cm
- PILAR c=2.50cm
CONCRETO: FCK=25MPa
AÇO: CA-50


DETALHE 03 - DETALHE ESTRUTURAL
ESC. 1:25

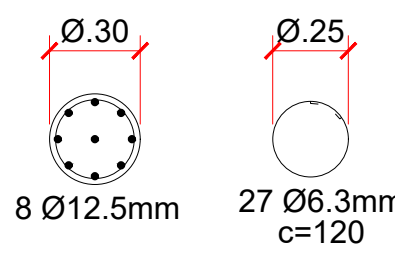

DETALHE 04 - PILAR PARA TABELA DE BASQUETE
ESC. 1:25

COD./COR.	PENA	ESP.
1.BREI	7	0.10
2.YELLOW	7	0.20
3.GREEN	7	0.30
4.CYAN	7	0.40
5.BLUE	7	0.50
6.MAGENTA	7	0.60
7.WHITE	7	0.10

*NO RESTANTE, USAR COR DO OBJETO COM ESPESURA DE 0.10.

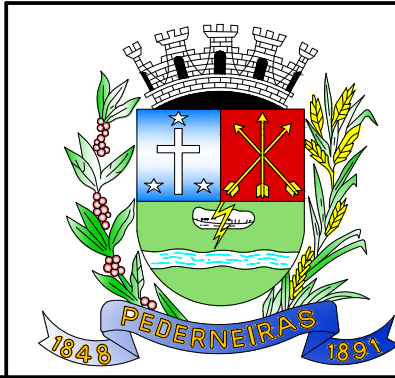

PROJETO APROVADO PELA PREFEITURA MUNICIPAL DE PEDERNEIRAS

IVANA MARIA
BERTOLINI
CAMARINHA
13107397814

IVANA MARIA BERTOLINI CAMARINHA
PREFEITA MUNICIPAL DE PEDERNEIRAS

RAFAEL
TRAMONTE
LEME:3641433
9830

RAFAEL TRAMONTE LEME
ENGENHEIRO CIVIL CREA/SP 5069465124
RESPONSÁVEL TÉCNICO


PARQUE MUNICIPAL "ENCONTRO DAS ÁGUAS"

ASSUNTO: EQUIPAMENTO - CONSTRUÇÃO DE ÁREA DE ESPORTES E Lazer (PARQUE INFANTIL, MOBILIÁRIO URBANO, ÁREA ESPORTIVA, ILUMINAÇÃO, ARBORIZAÇÃO, FAIXA ELEVADA E ACESSIBILIDADE)
ENDEREÇO: AVENIDA LUIZ DIAS FERRAZ, S/Nº - PEDERNEIRAS/SP
LOCAL: BAIRRO VILA RUIZ COM HABITAÇÃO DE INTERESSE SOCIAL
MUNICÍPIO: PEDERNEIRAS/SP
RESP. TÉCN: RAFAEL TRAMONTE LEME - ENGENHEIRO CIVIL CREA/SP 5069465124
DESENHO: RANDAL BERGAMASCO - TÉCNICO EM EDIFICAÇÕES CFT RN 27240264890
DATA: FEV/2026
ESCALA: INDICADA


F O L H A

04/09


FAIXA ELEVADA

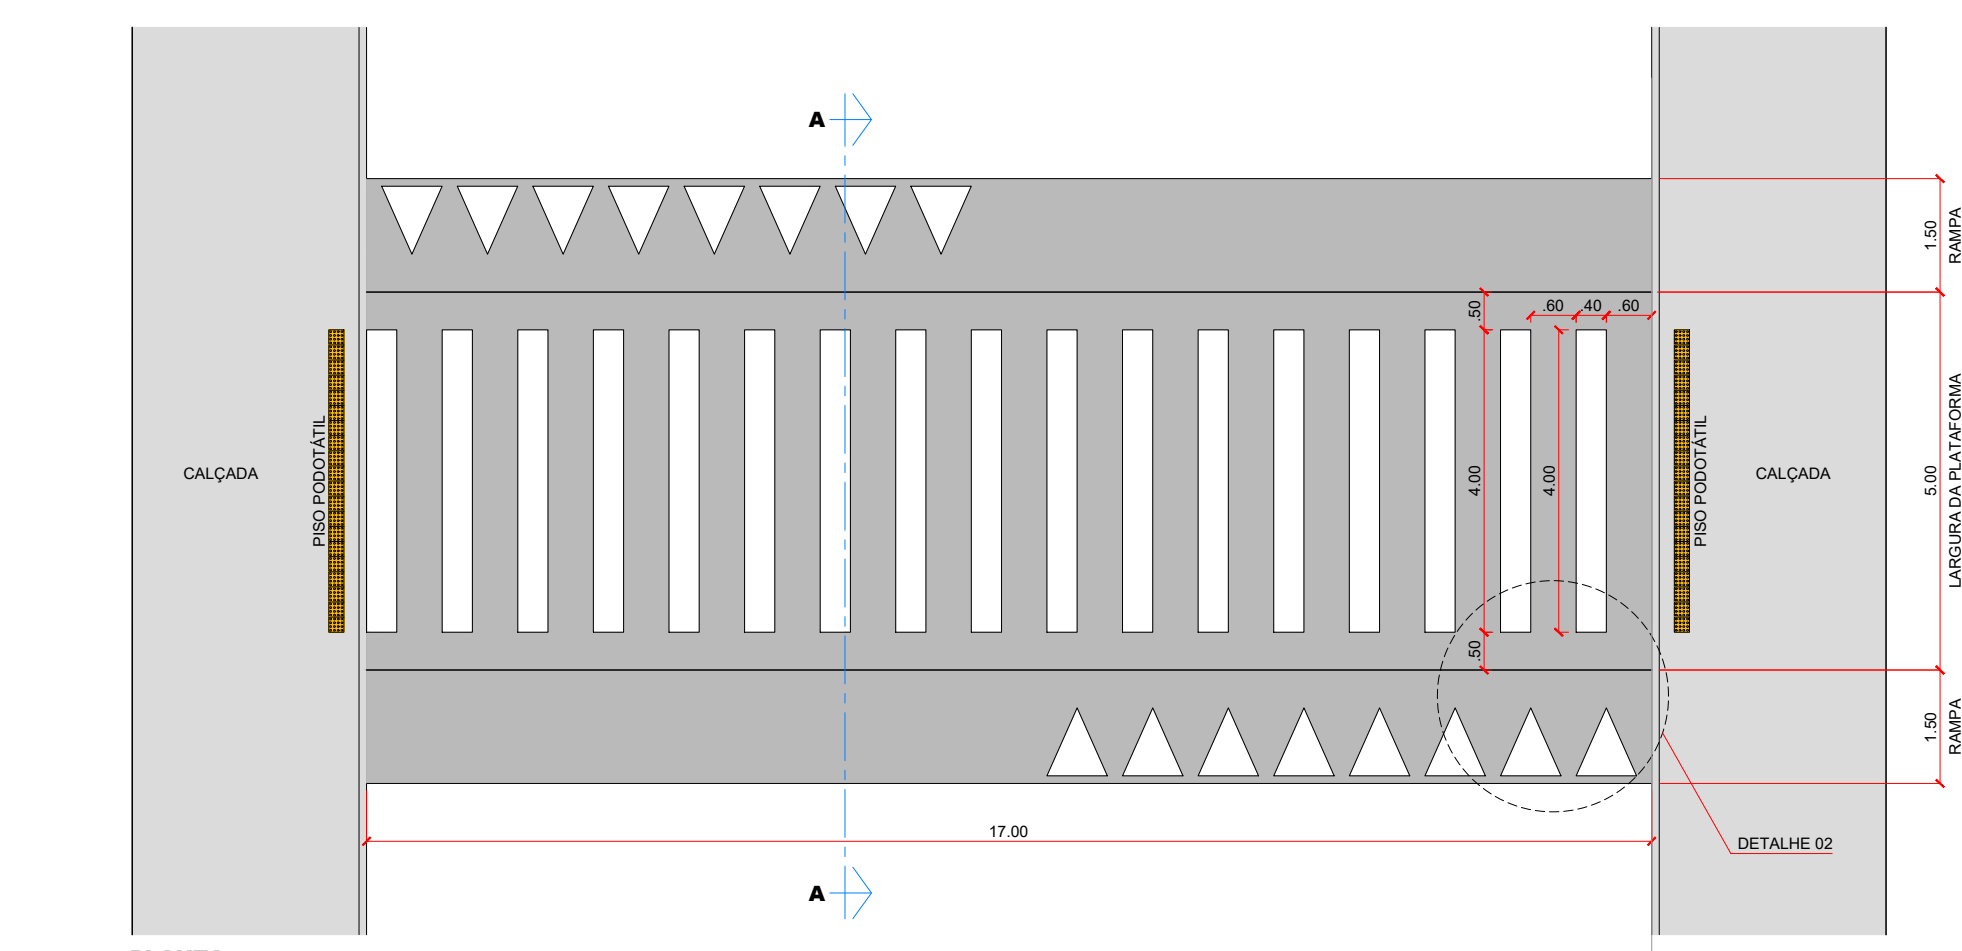


PLANTA
ESC. 1:100

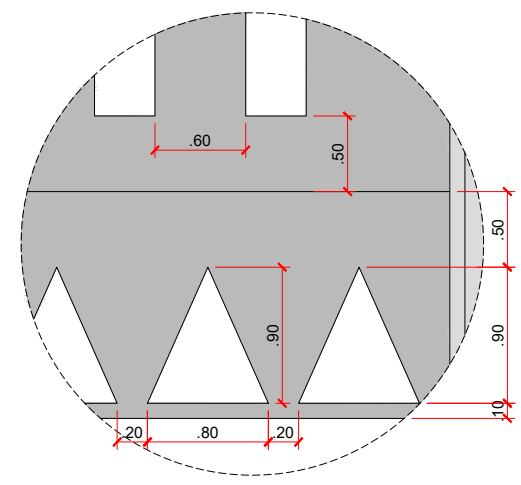

DETALHE 02 - SINALIZAÇÃO HORIZONTAL
ESC. 1:20

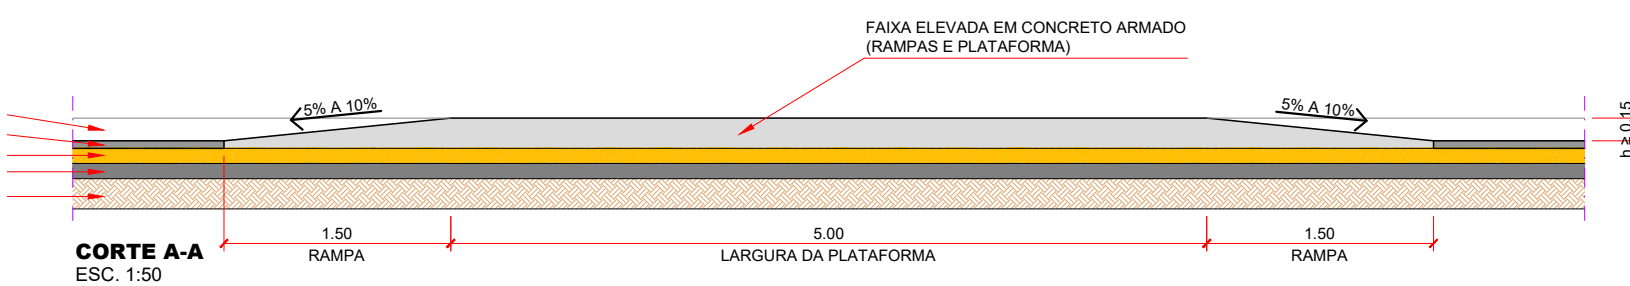


CORTE A-A

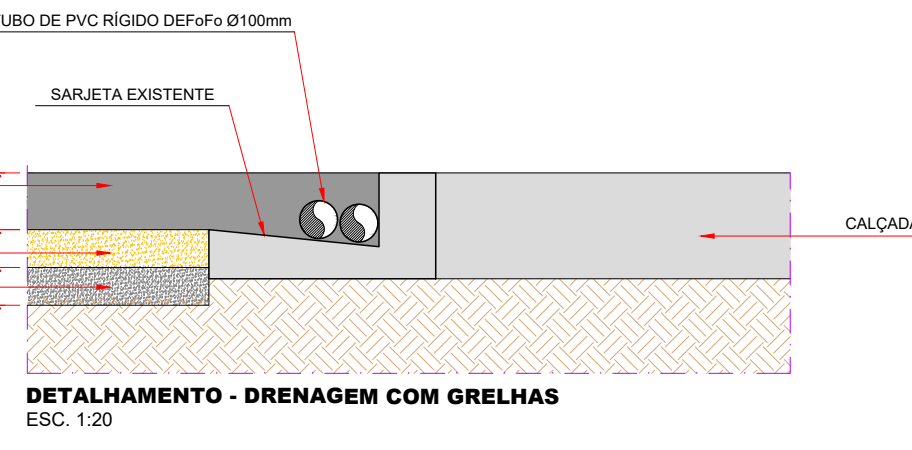

ESC. 1:20

POMAR

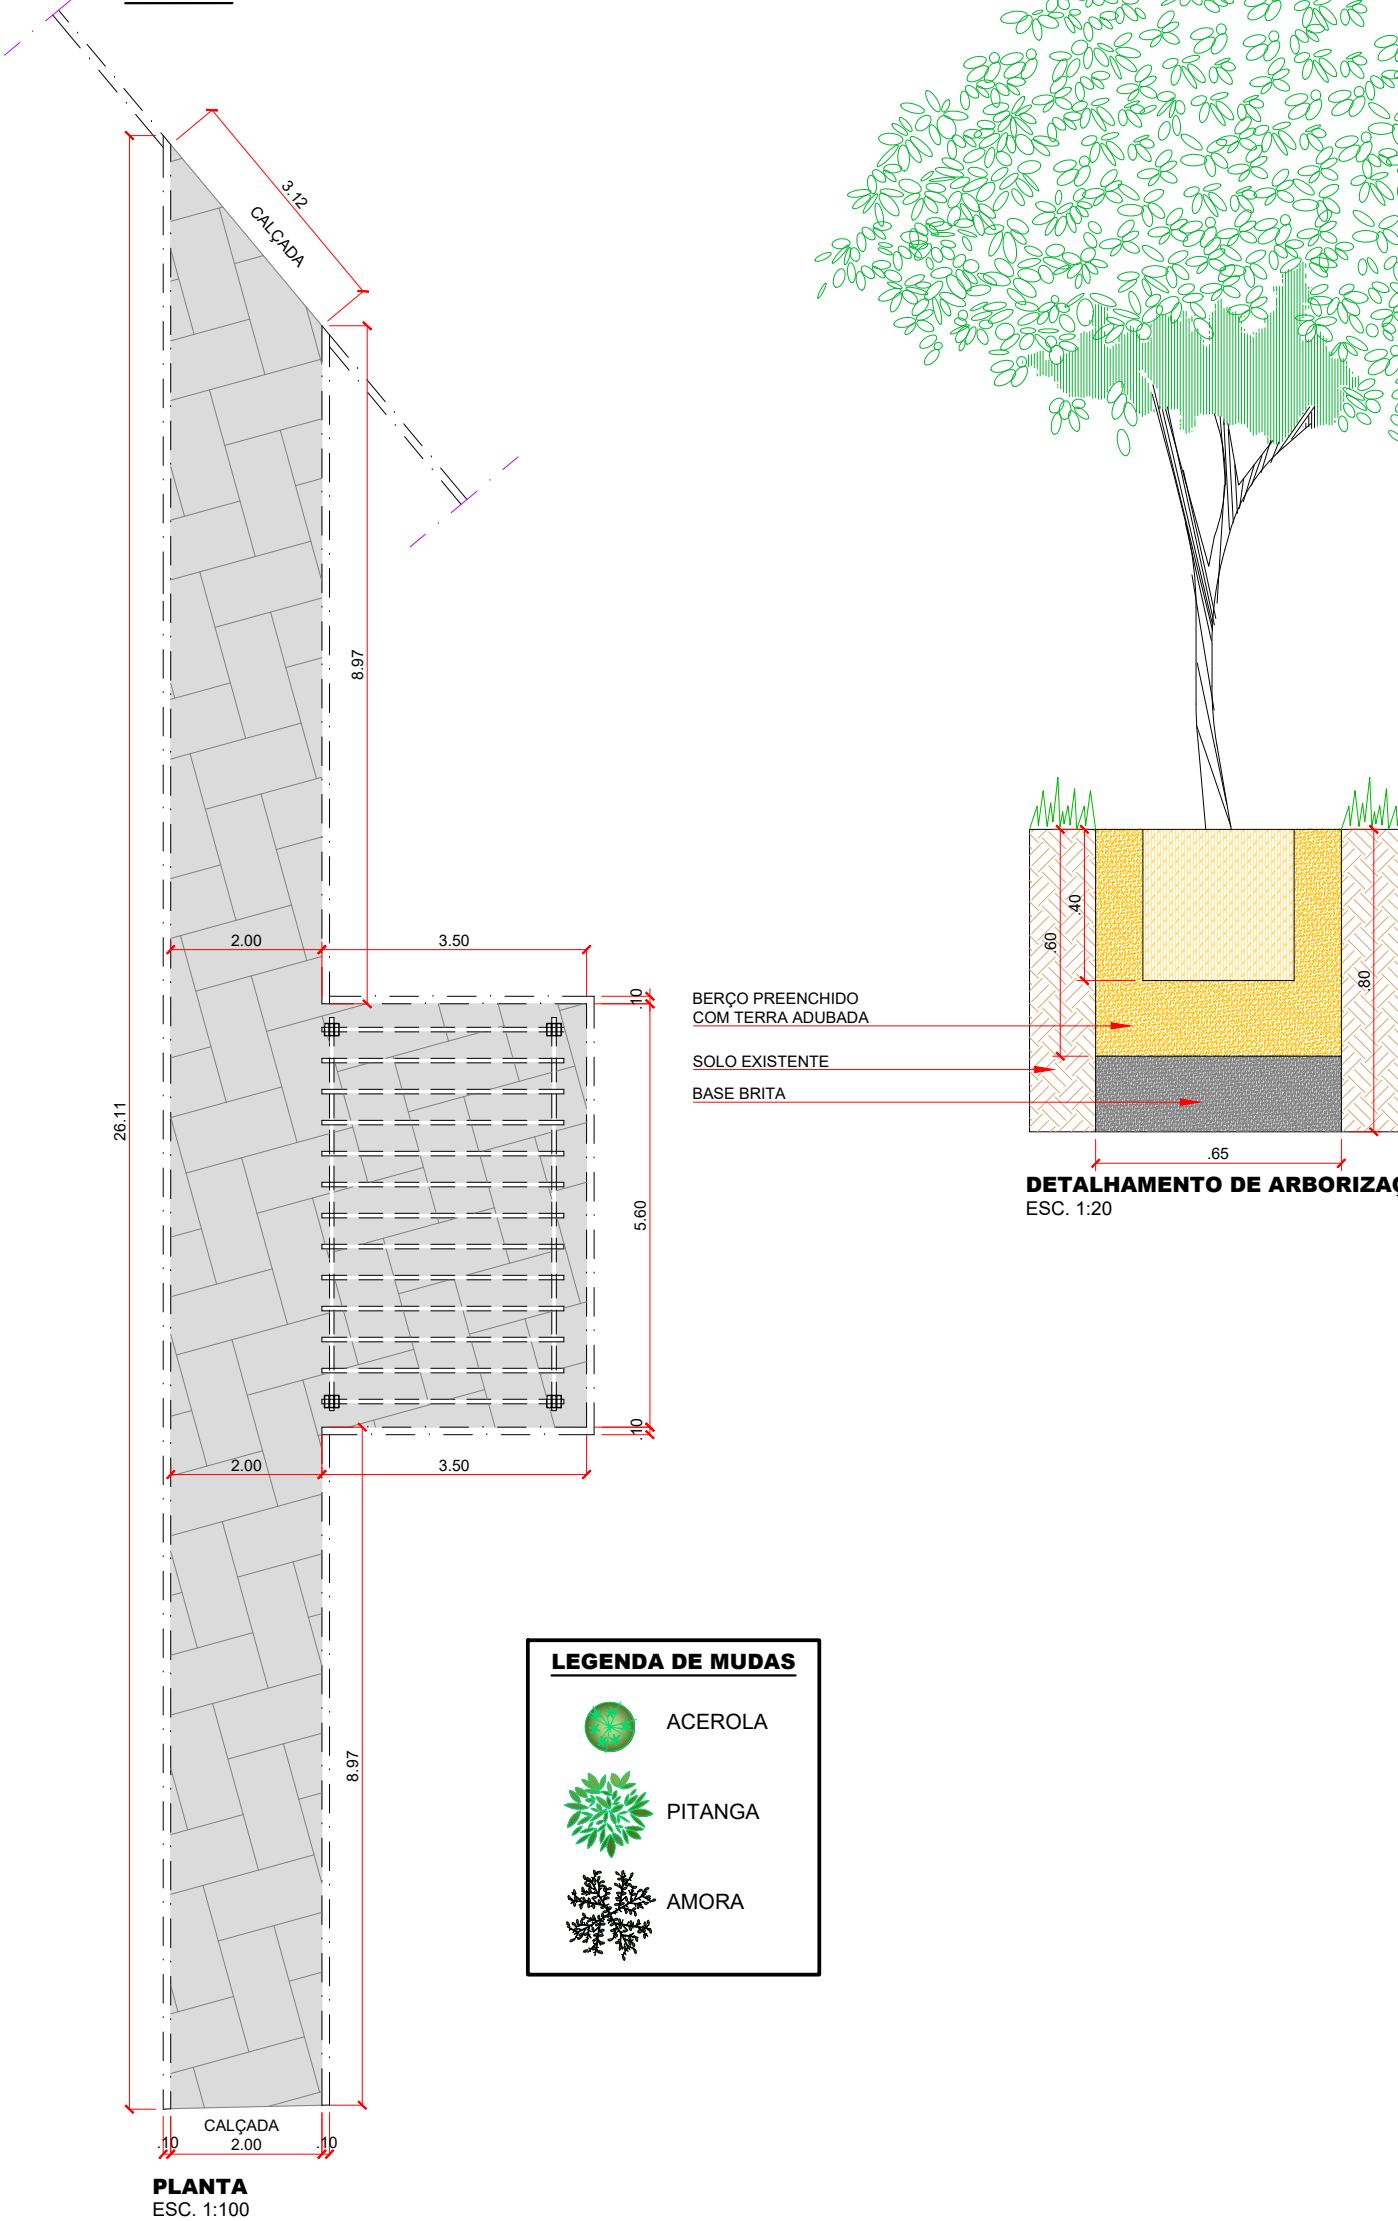


PLANTA
ESC. 1:100




LEGENDA DE MUDRAS

LIXEIRA

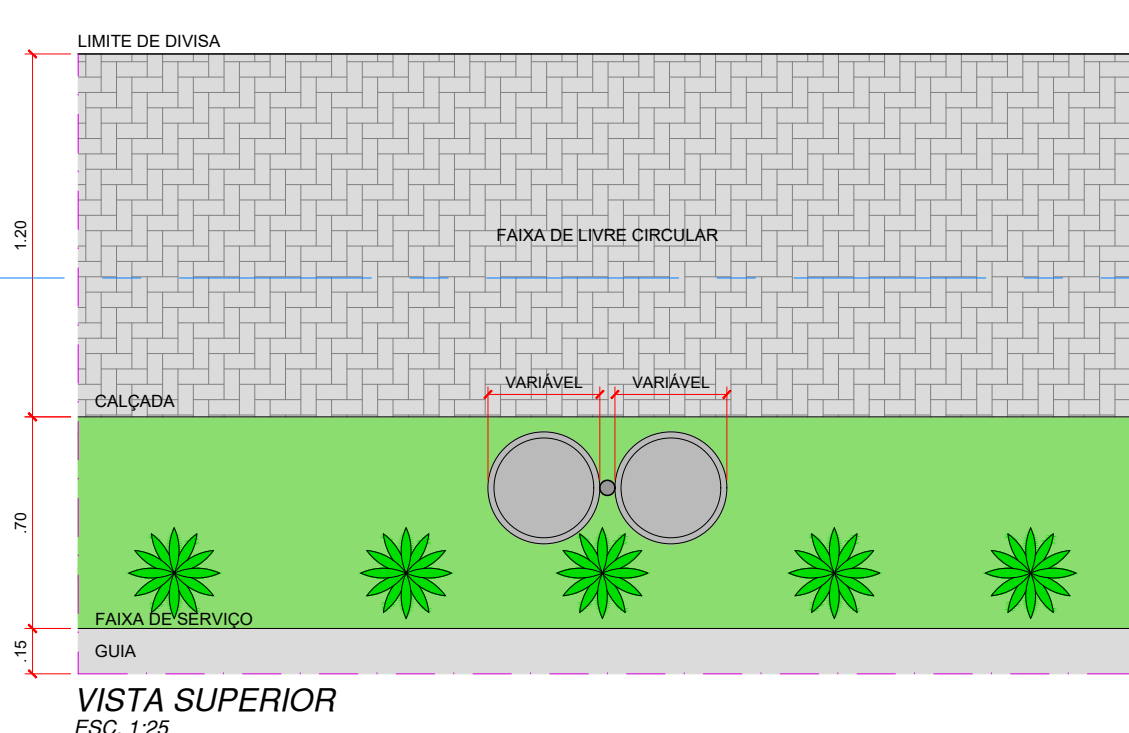


VISTA SUPERIOR
ESC. 1:25

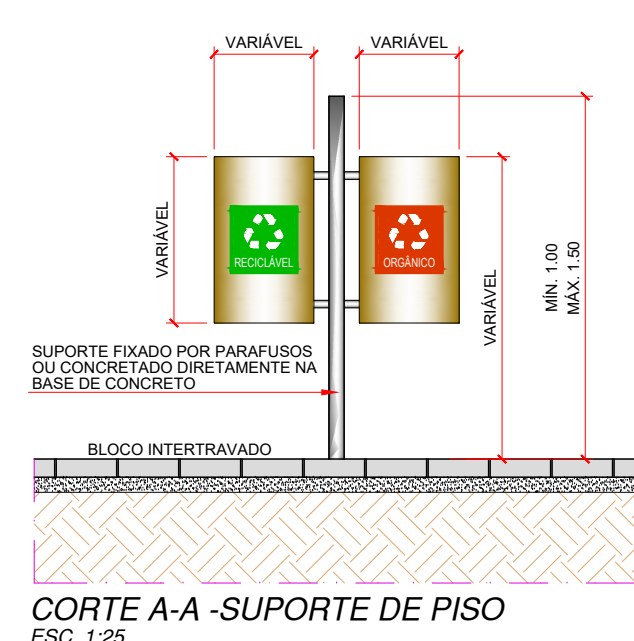


CORTE A-A - SUPORTE DE PISO
ESC. 1:25


PERGOLADO

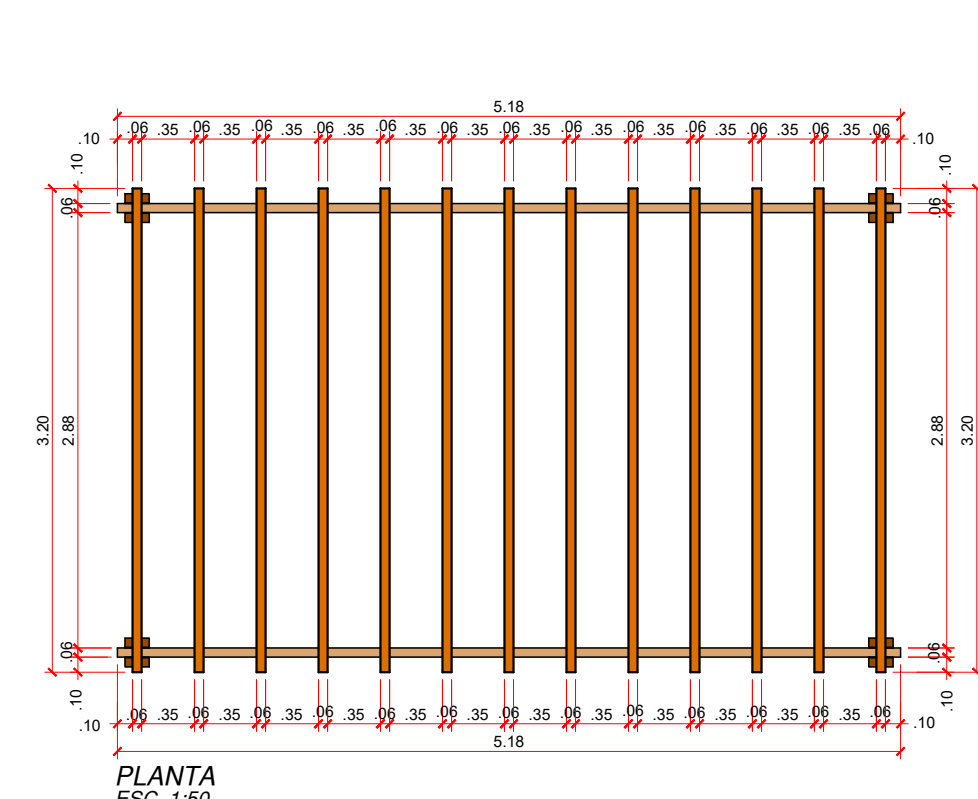


PLANTA
ESC. 1:50

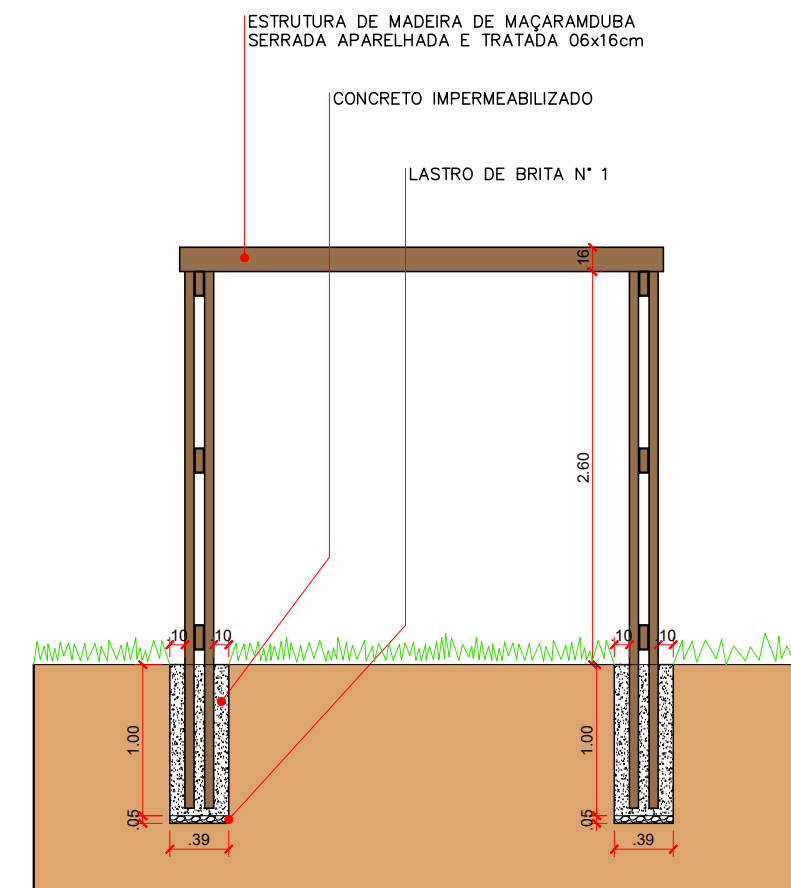


CORTE
ESC. 1:50

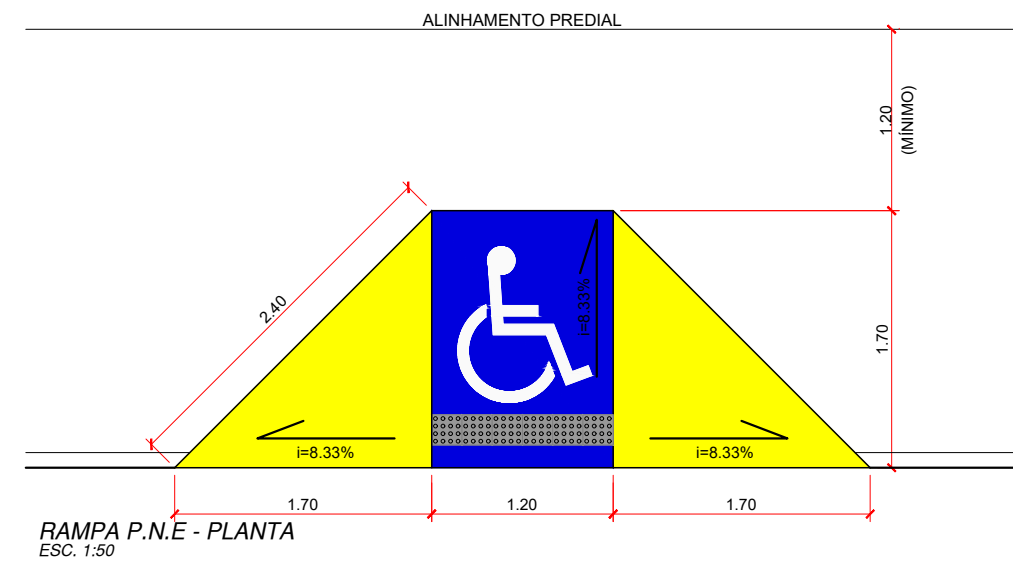


ESC. 1:50

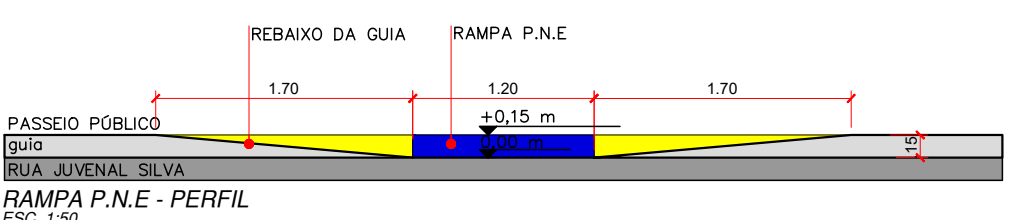


ESC. 1:50

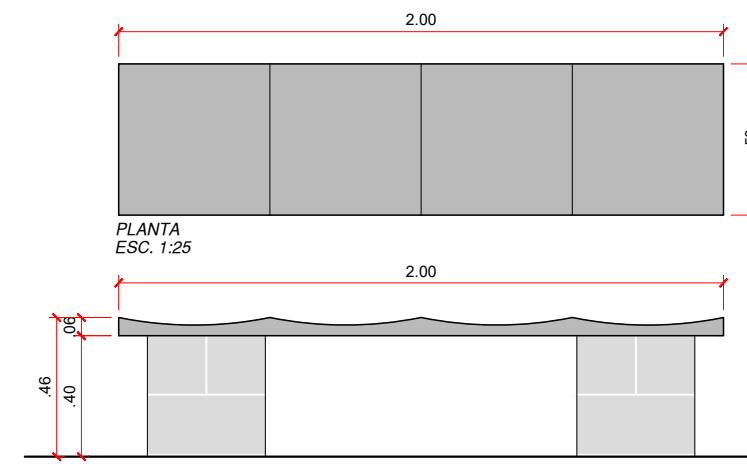


DETALHE DO BANCO EM CONCRETO
ESC. 1:20

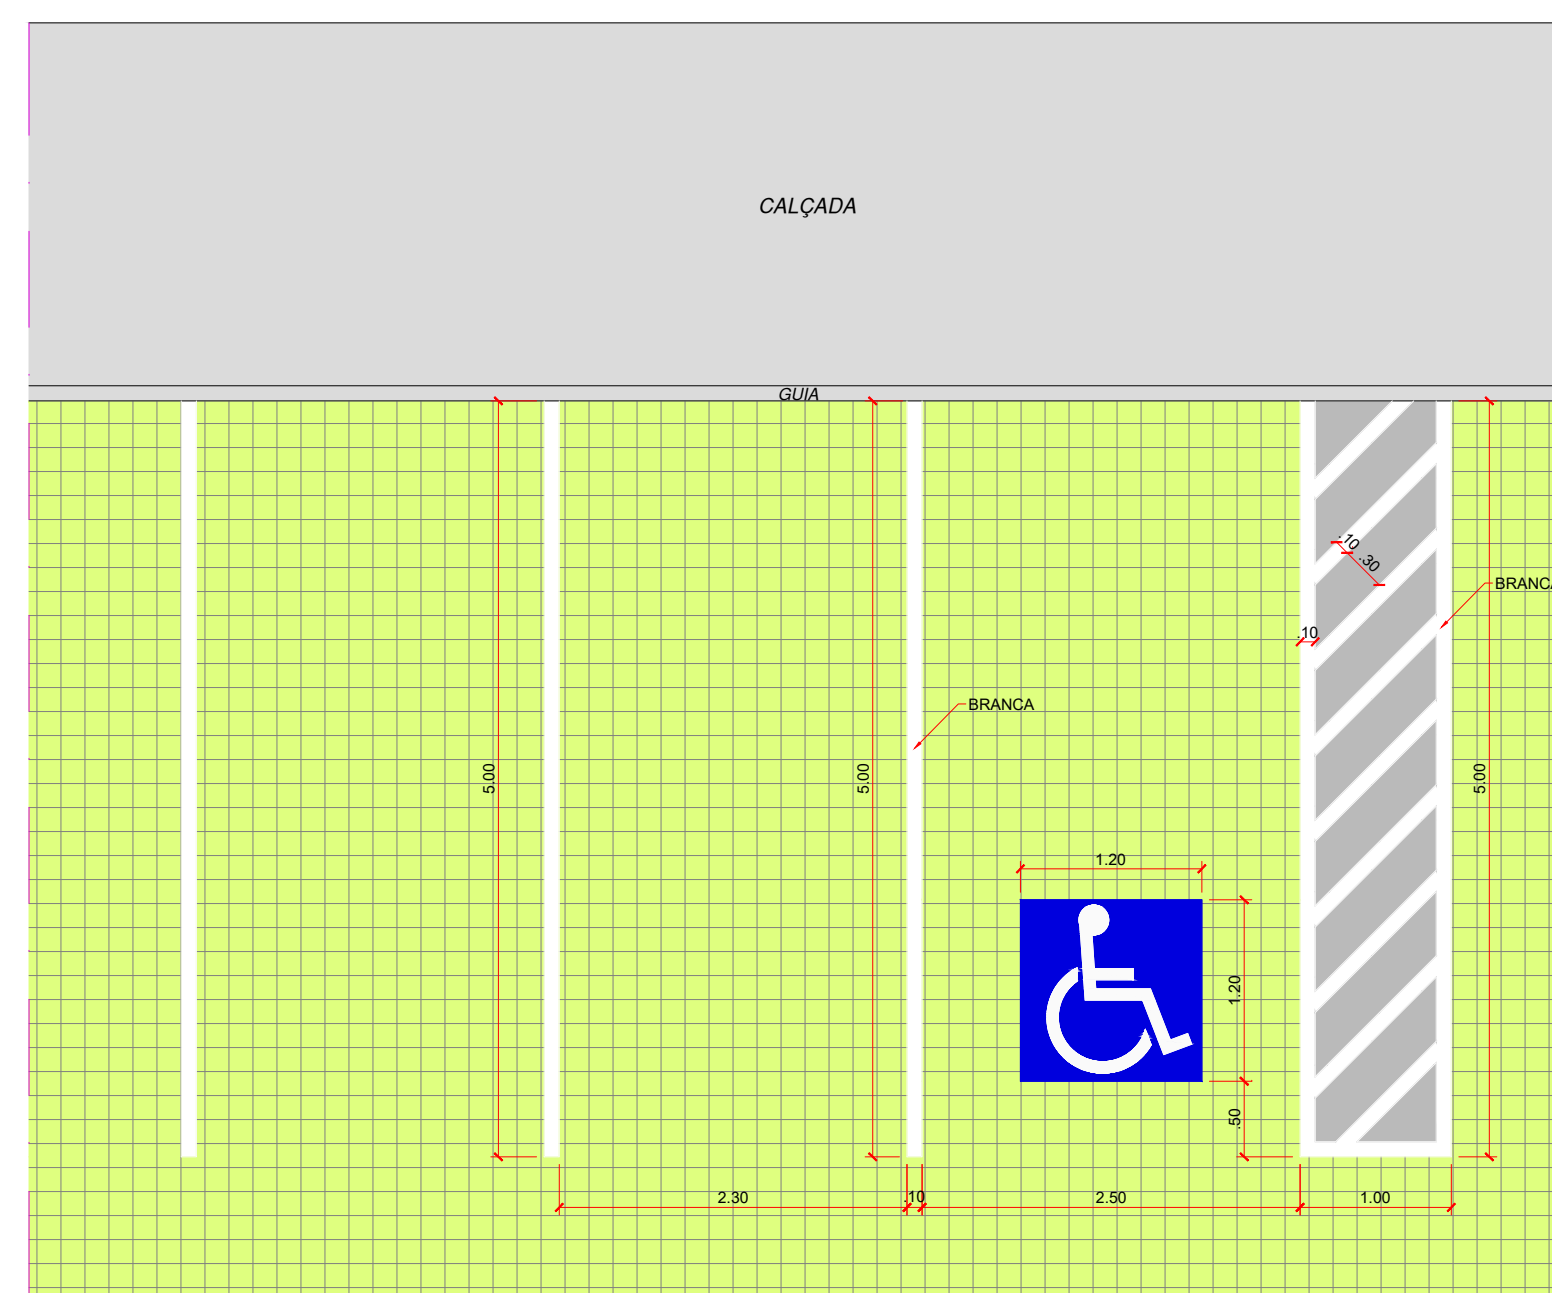


DETALHE DO ESTACIONAMENTO
ESC. 1:20

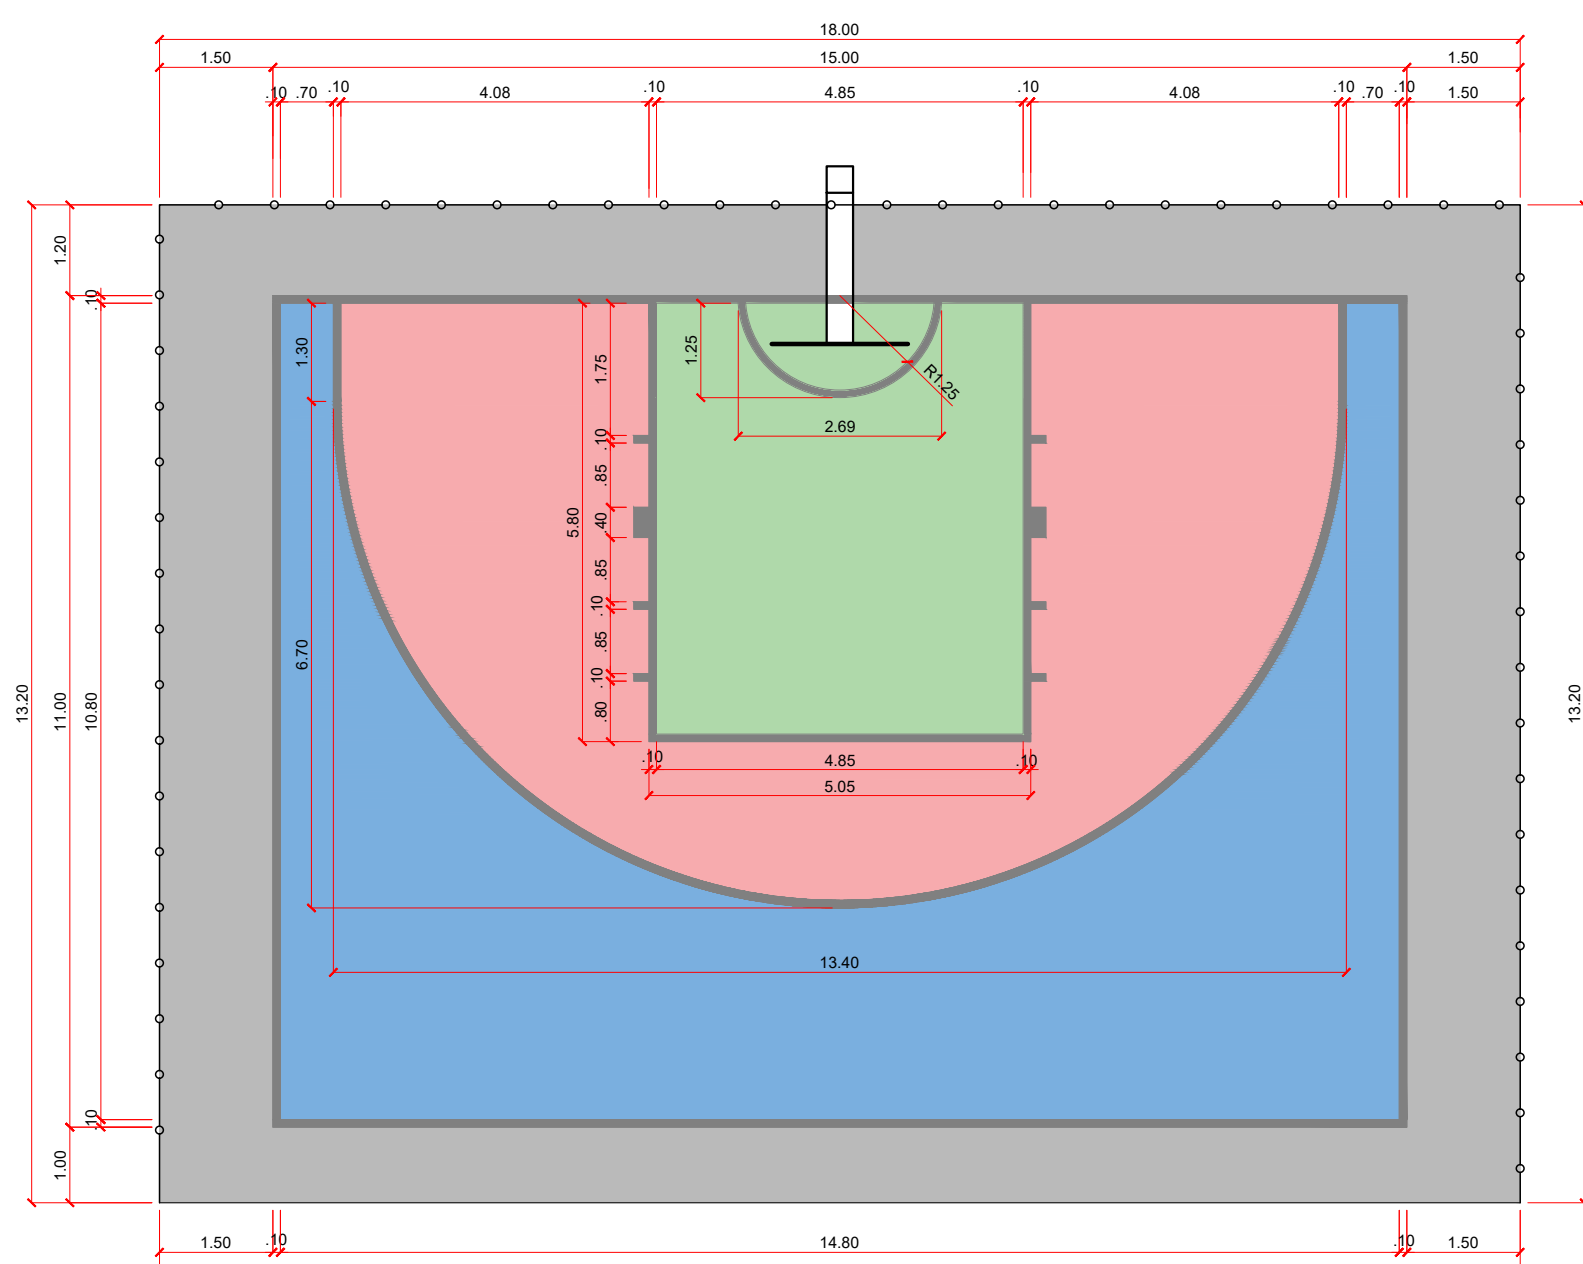


QUADRA DE BASQUETE 3x3 - PLANTA
ESC. 1:100

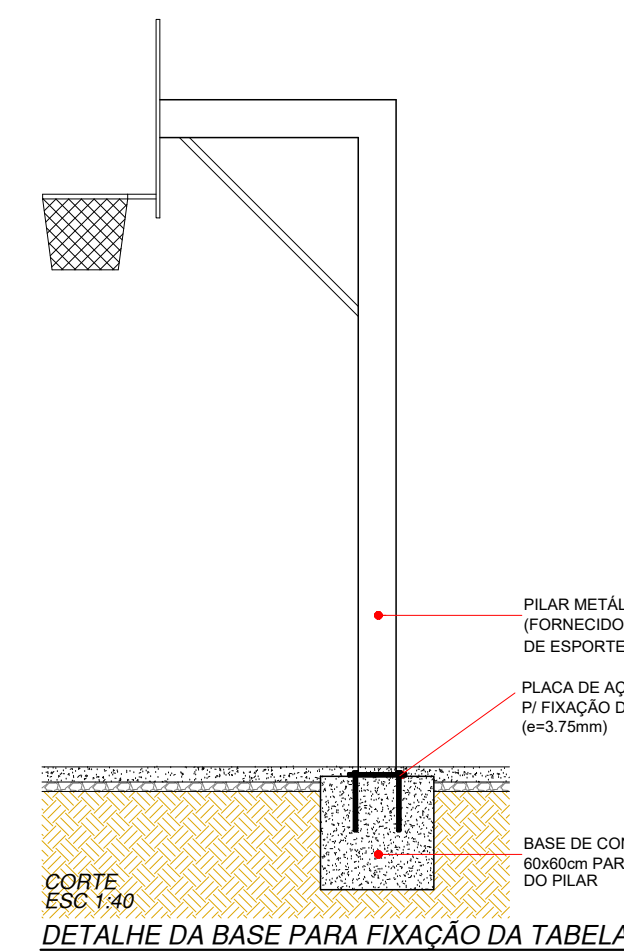


DETALHE DA BASE PARA FIXAÇÃO DA TABELA
ESC. 1:10

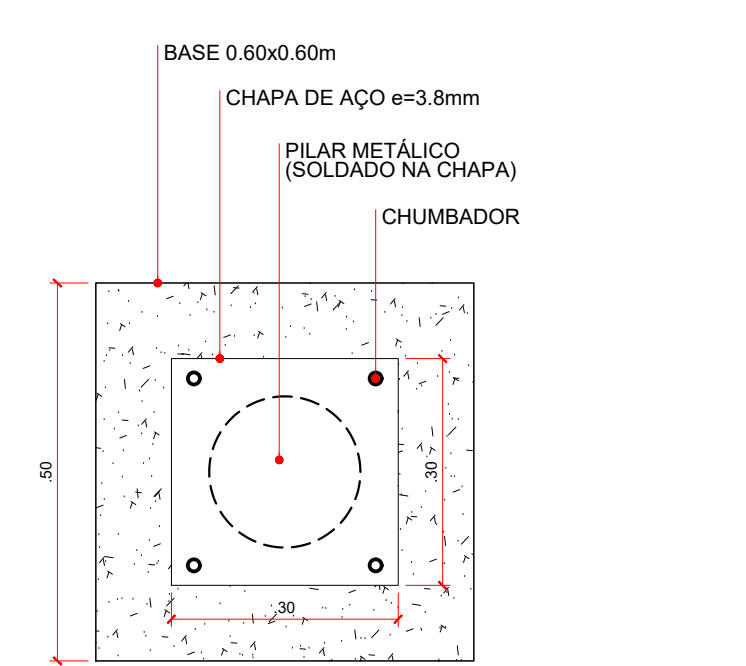


PLANTA - BASE DA TABELA DE BASQUETE 3x3
ESC. 1:10

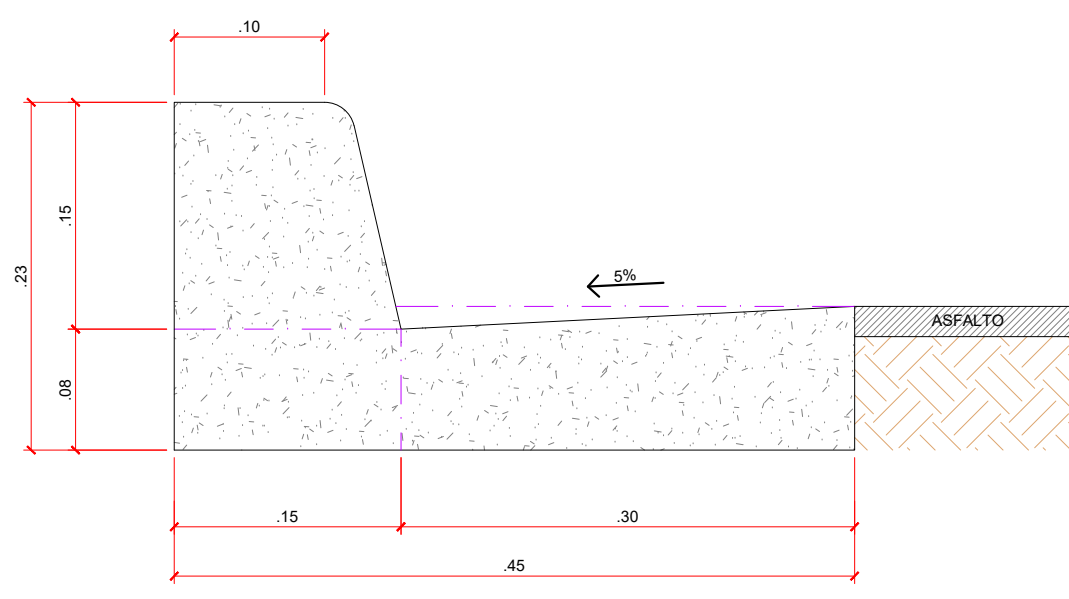


DETALHE DA GUIA EXTRUSADA
ESC. 1:10

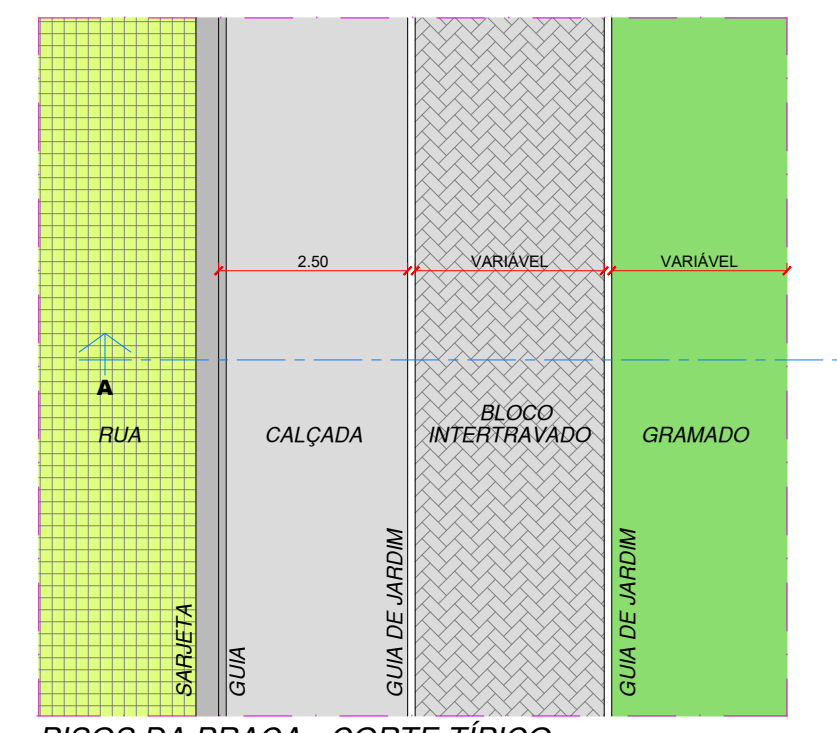


PISOS DA PRAÇA - CORTE TÍPICO
ESC. 1:100

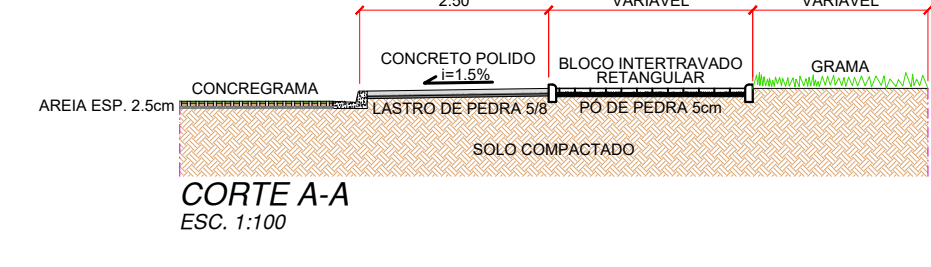


CORTE A-A
ESC. 1:100

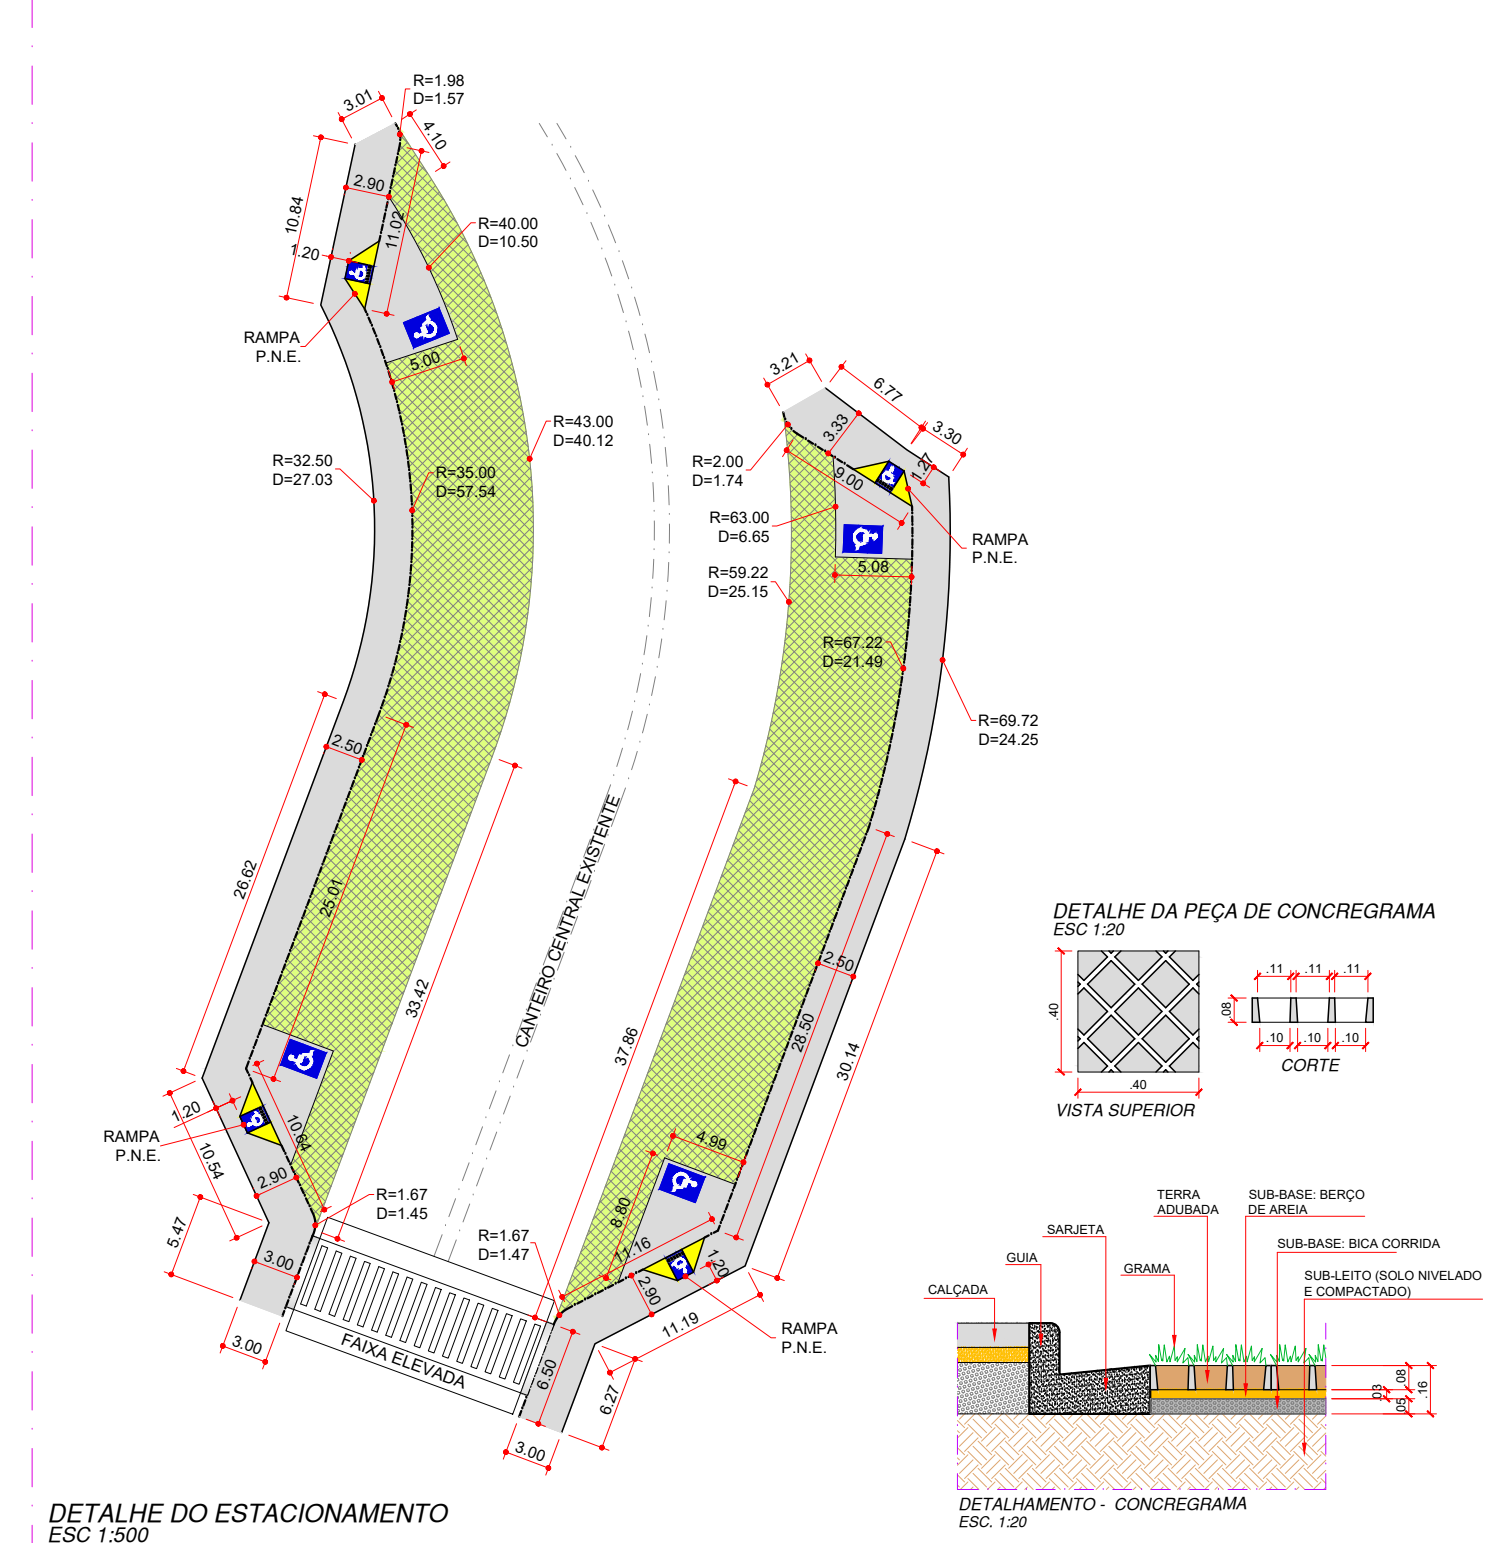


DETALHE DO ESTACIONAMENTO

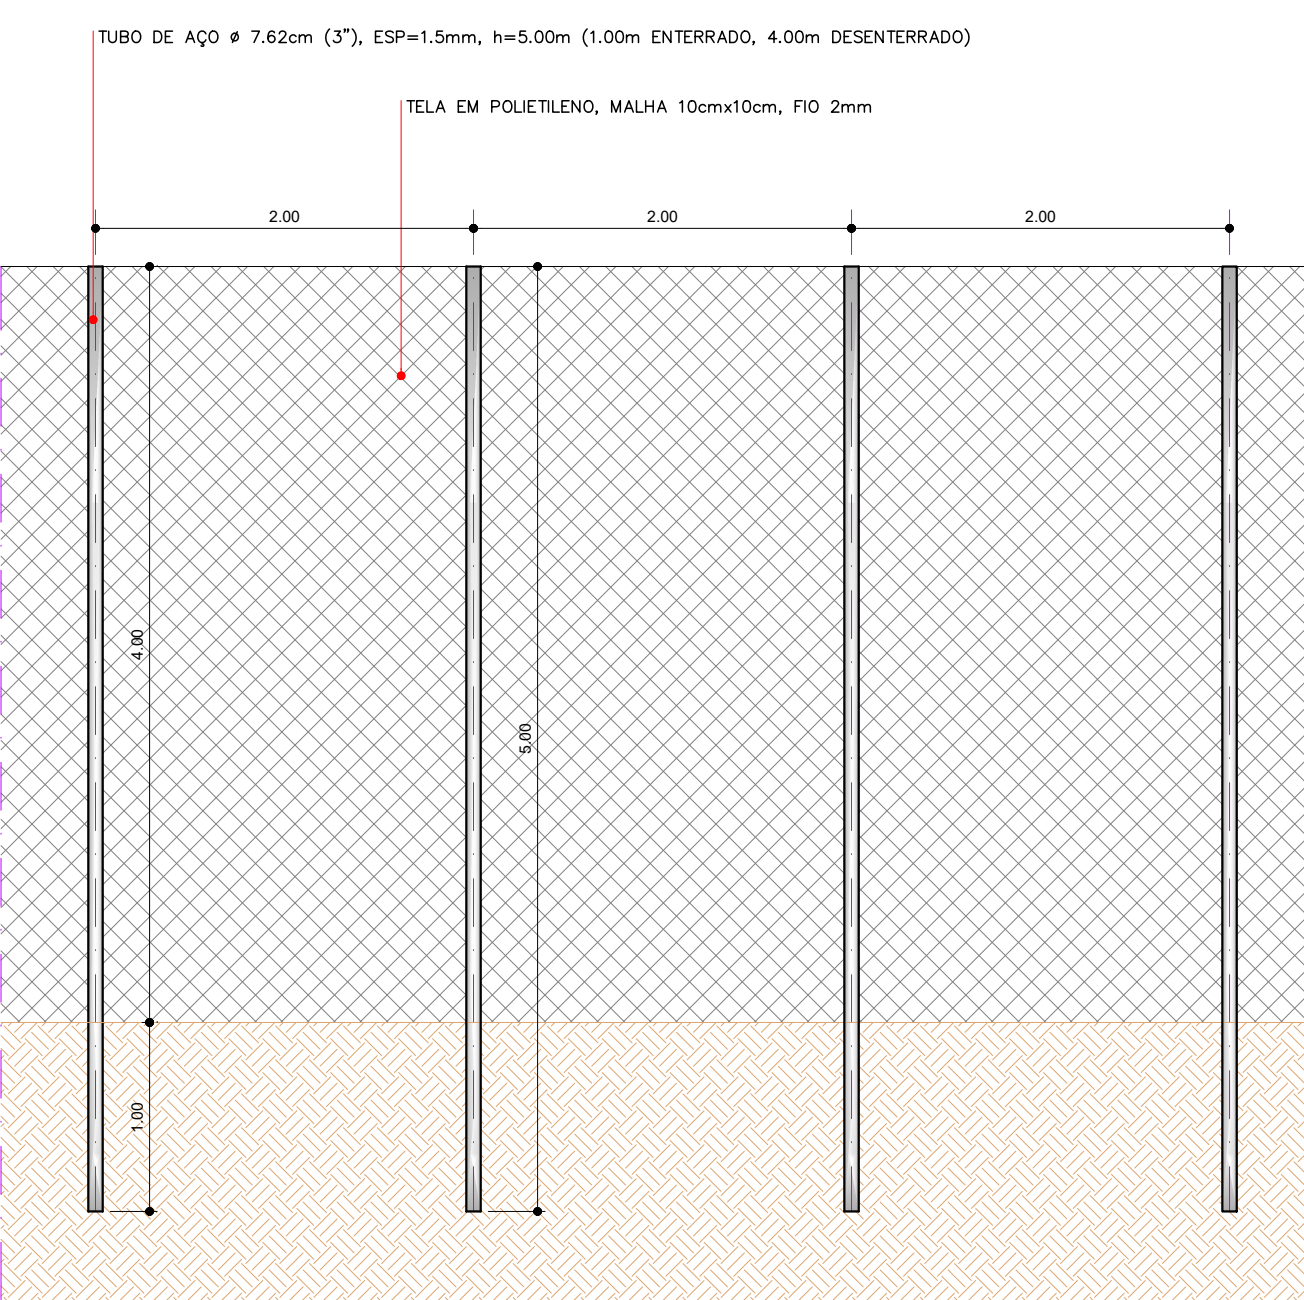

DETALHE DO FECHAMENTO DA QUADRA DE BASQUETE 3x3
ESC. 1:50

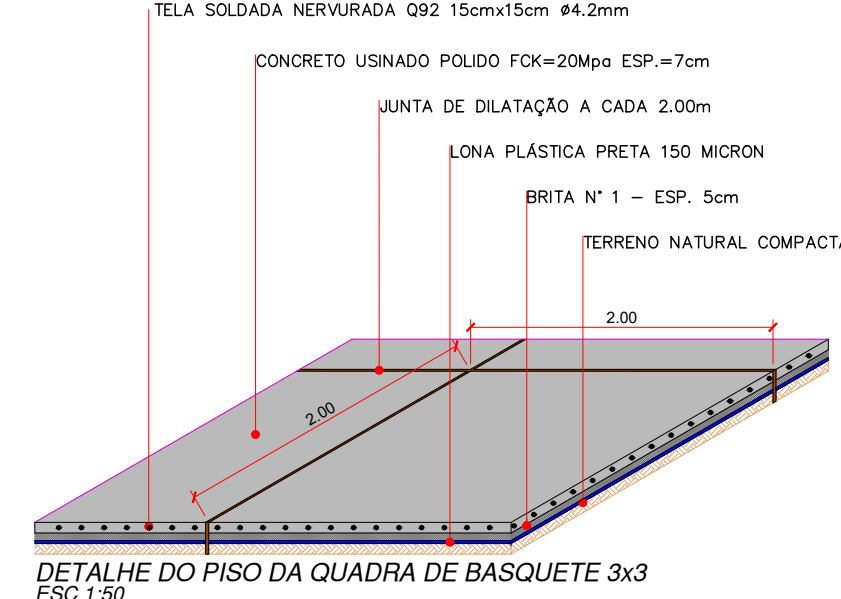

DETALHE DO PISO DA QUADRA DE BASQUETE 3x3
ESC. 1:50

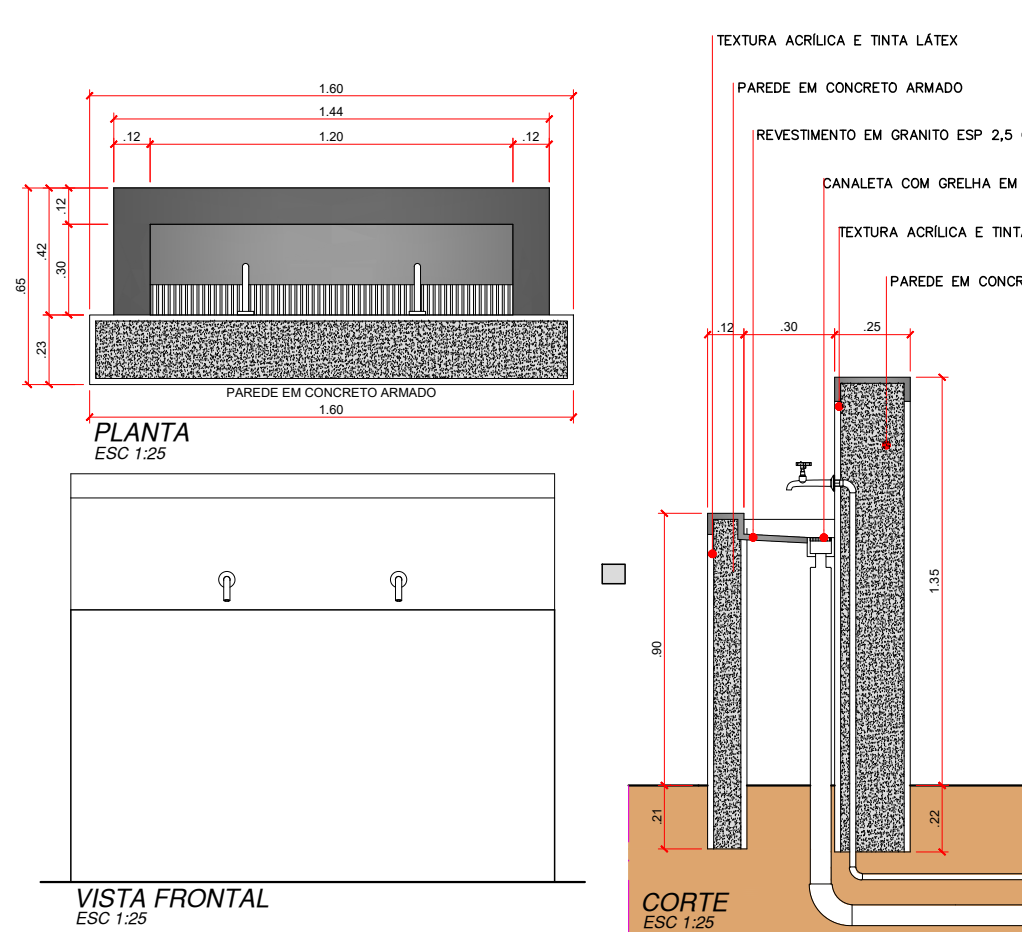

PONTO DE HIDRATAÇÃO (BEBEDOURO)



PROJETO APROVADO PELA PREFEITURA MUNICIPAL DE PEDERNEIRAS

IVANA MARIA BERTOLINI CAMARINHA
IVANA MARIA BERTOLINI CAMARINHA
PREFEITA MUNICIPAL DE PEDERNEIRAS

RAPHAEL TRAMONTE LEME

PARQUE MUNICIPAL "ENCONTRO DAS ÁGUAS"






DATA: FEV/2026

ESCALA: INDICADA



IMAGEM 1

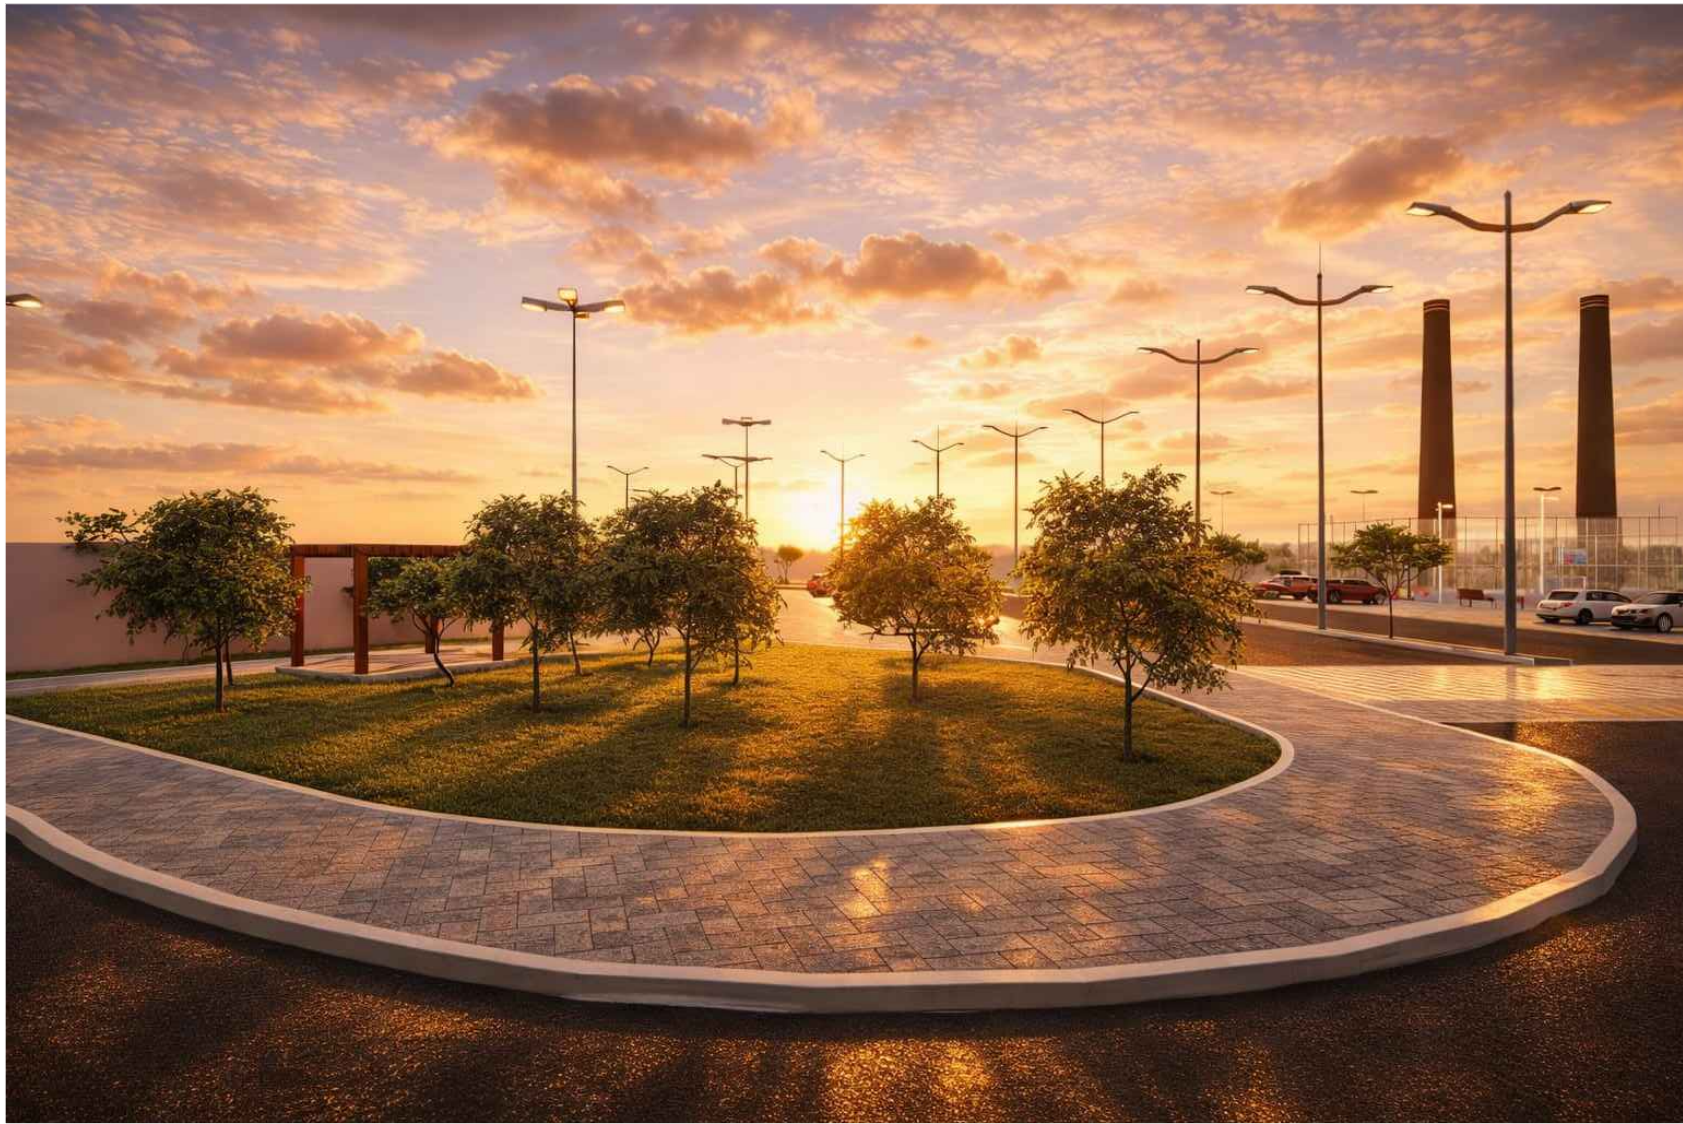


IMAGEM 2



IMAGEM 3


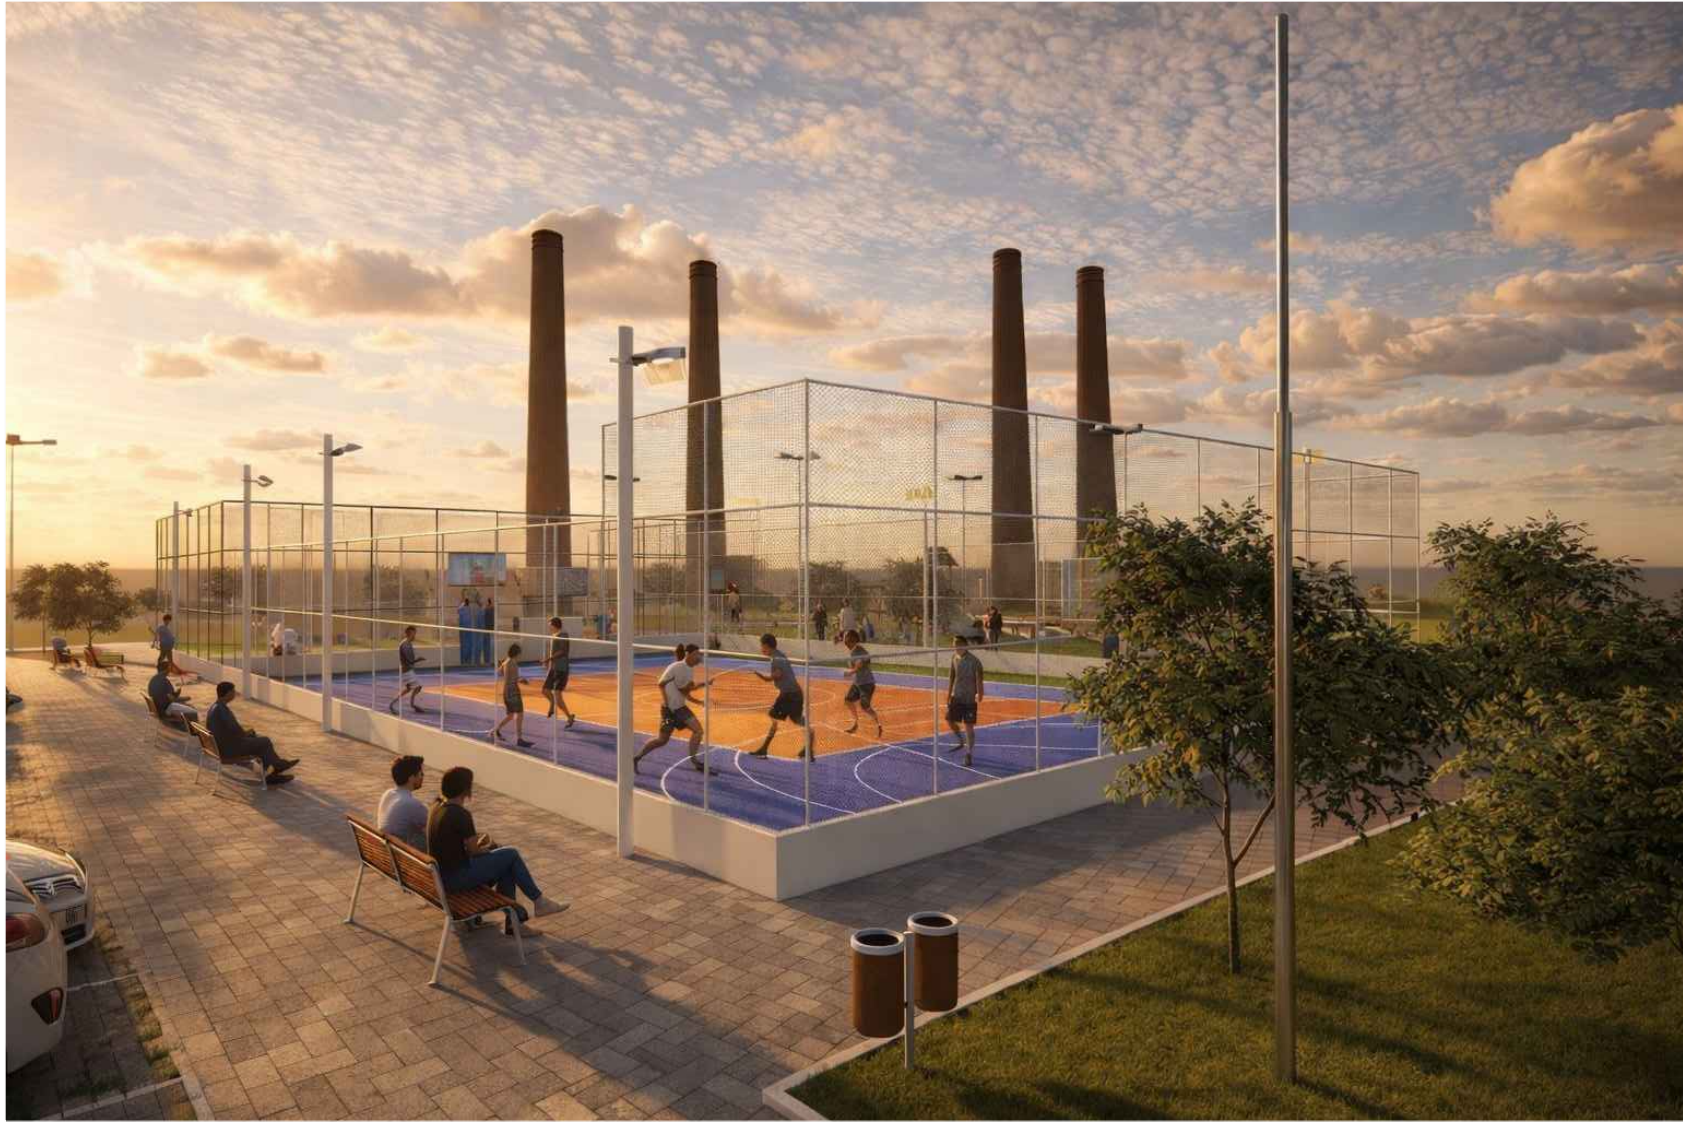


IMAGEM 4

COD./COR	PENA	ESP.
1.RED	7	0.10
2.YELLOW	7	0.20
3.GREEN	7	0.30
4.CYAN	7	0.40
5.BLUE	7	0.50
6.MAGENTA	7	0.60
7.WHITE	7	0.10
* NO RESTANTE, USAR COR DO OBJETO COM ESPESSURA DE 0.10.		

	PROJETO APROVADO PELA PREFEITURA MUNICIPAL DE PEDERNEIRAS		PARQUE MUNICIPAL "ENCONTRO DAS ÁGUAS"	F O L H A
0.1 RAPHAEL TRAMONTE LEME ENGENHEIRO CIVIL CREA/SP 5069465124 RESPONSÁVEL TÉCNICO	RAPHAEL TRAMONTE LEME ENGENHEIRO CIVIL CREA/SP 5069465124 RESPONSÁVEL TÉCNICO Assinado de forma digital por RAPHAEL TRAMONTE LEME LEME:36414339830	ASSUNTO: EQUIPAMENTO – CONSTRUÇÃO DE ÁREA DE ESPORTES E LAZER (PARQUE INFANTIL, MOBILIÁRIO URBANO, ÁREA ESPORTIVA, ILUMINAÇÃO, ARBORIZAÇÃO, FAIXA ELEVADA E ACESSIBILIDADE) ENDEREÇO: AVENIDA LUIZ DIAS FERRAZ, S/Nº – PEDERNEIRAS/SP LOCAL: BAIRRO VILA RUIZ COM HABITAÇÃO DE INTERESSE SOCIAL MUNICÍPIO: PEDERNEIRAS/SP RESP. TÉCN: RAPHAEL TRAMONTE LEME – ENGENHEIRO CIVIL CREA/SP 5069465124 DESENHO: RANDAL BERGAMASCO – TÉCNICO EM EDIFICAÇÕES CFT RN 27240264890 DATA: FEV/2026 ESCALA: S/ ESCALA	

COD./COR	PENA	ESP.
1.RED	7	0.10
2.YELLOW	7	0.20
3.GREEN	7	0.30
4.CYAN	7	0.40
5.BLUE	7	0.50
6.MAGENTA	7	0.60
7.WHITE	7	0.10
* NO RESTANTE, USAR COR DO OBJETO COM ESPESSURA DE 0.10.		

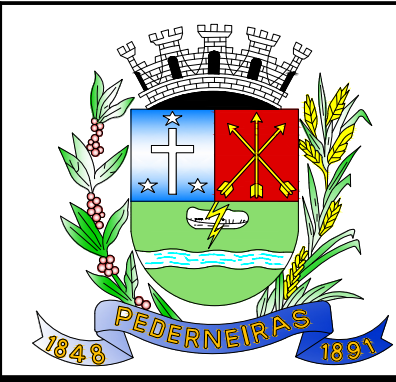

PROJETO APROVADO PELA PREFEITURA MUNICIPAL DE PEDERNEIRAS

IVANA MARIA BERTOLINI
CAMARINHA:
13107397814

Assinado digitalmente por IVANA MARIA BERTOLINI
CAMARINHA.13107397814
DN: C=BR, O=ICP-Brasil, OU=65490806000113,
OU=Secretaria da Receita Federal do Brasil - RFB,
OU=RFB-e-CPF A3, OU=(EM BRANCO), OU=presencial,
CN=IVANA MARIA BERTOLINI CAMARINHA.13107397814
Razão: Eu sou o autor deste documento
Localização: sua localização de assinatura aqui
Foxit PDF Reader Versão: 11.0.1

IVANA MARIA BERTOLINI CAMARINHA
PREFEITA MUNICIPAL DE PEDERNEIRAS

gov.br

Documento assinado digitalmente
ALEX TINCANI PACHECO
Data: 31/03/2026 08:15:43-0300
Verifique em <https://validar.iti.gov.br>

ALEX TINCANI PACHECO
ENG° ELETR. CREA/SP 5069710529
RESPONSÁVEL TÉCNICO

PARQUE MUNICIPAL "ENCONTRO DAS ÁGUAS"

ASSUNTO:	EQUIPAMENTO – CONSTRUÇÃO DE ÁREA DE ESPORTES E LAZER (PARQUE INFANTIL, MOBILIÁRIO URBANO, ÁREA ESPORTIVA, ILUMINAÇÃO, ARBORIZAÇÃO, FAIXA ELEVADA E ACESSIBILIDADE)
ENDEREÇO:	AVENIDA LUIZ DIAS FERRAZ, S/N° – PEDERNEIRAS/SP
LOCAL:	BAIRRO VILA RUIZ COM HABITAÇÃO DE INTERESSE SOCIAL
MUNICÍPIO:	PEDERNEIRAS/SP
RESP. TÉCN:	ALEX TINCANI PACHECO – ENG° ELETR. CREA/SP 5069710529
DESENHO:	RANDAL BERGAMASCO – TÉCNICO EM EDIFICAÇÕES CFT RN 27240264890
DATA:	FEV/2026
ESCALA:	1:500

F O L H A

09/09