


PLANTA
ESC. 1:100

TRAVESSA ANCHIETA

PINTURA DAS PAREDES INTERNAS BOX 11 QUITE (m²)		PINTURA DAS PAREDES EXTERNAS TOTAL		PINTURA DOS METAIS	
BOX 1	80,00	PORTAS	198,45m²	JANELAS	30,00m²
BOX 2	80,00	GUARDA-CORPO/ GRADE	270,65m²		
BOX 3	80,00				
BOX 4	-				
BOX 5	82,50				
BOX 6	82,50				
BOX 7	82,50				
BOX 8	119,00				
VARREDORES	75,50				
TOTAL	682,00				

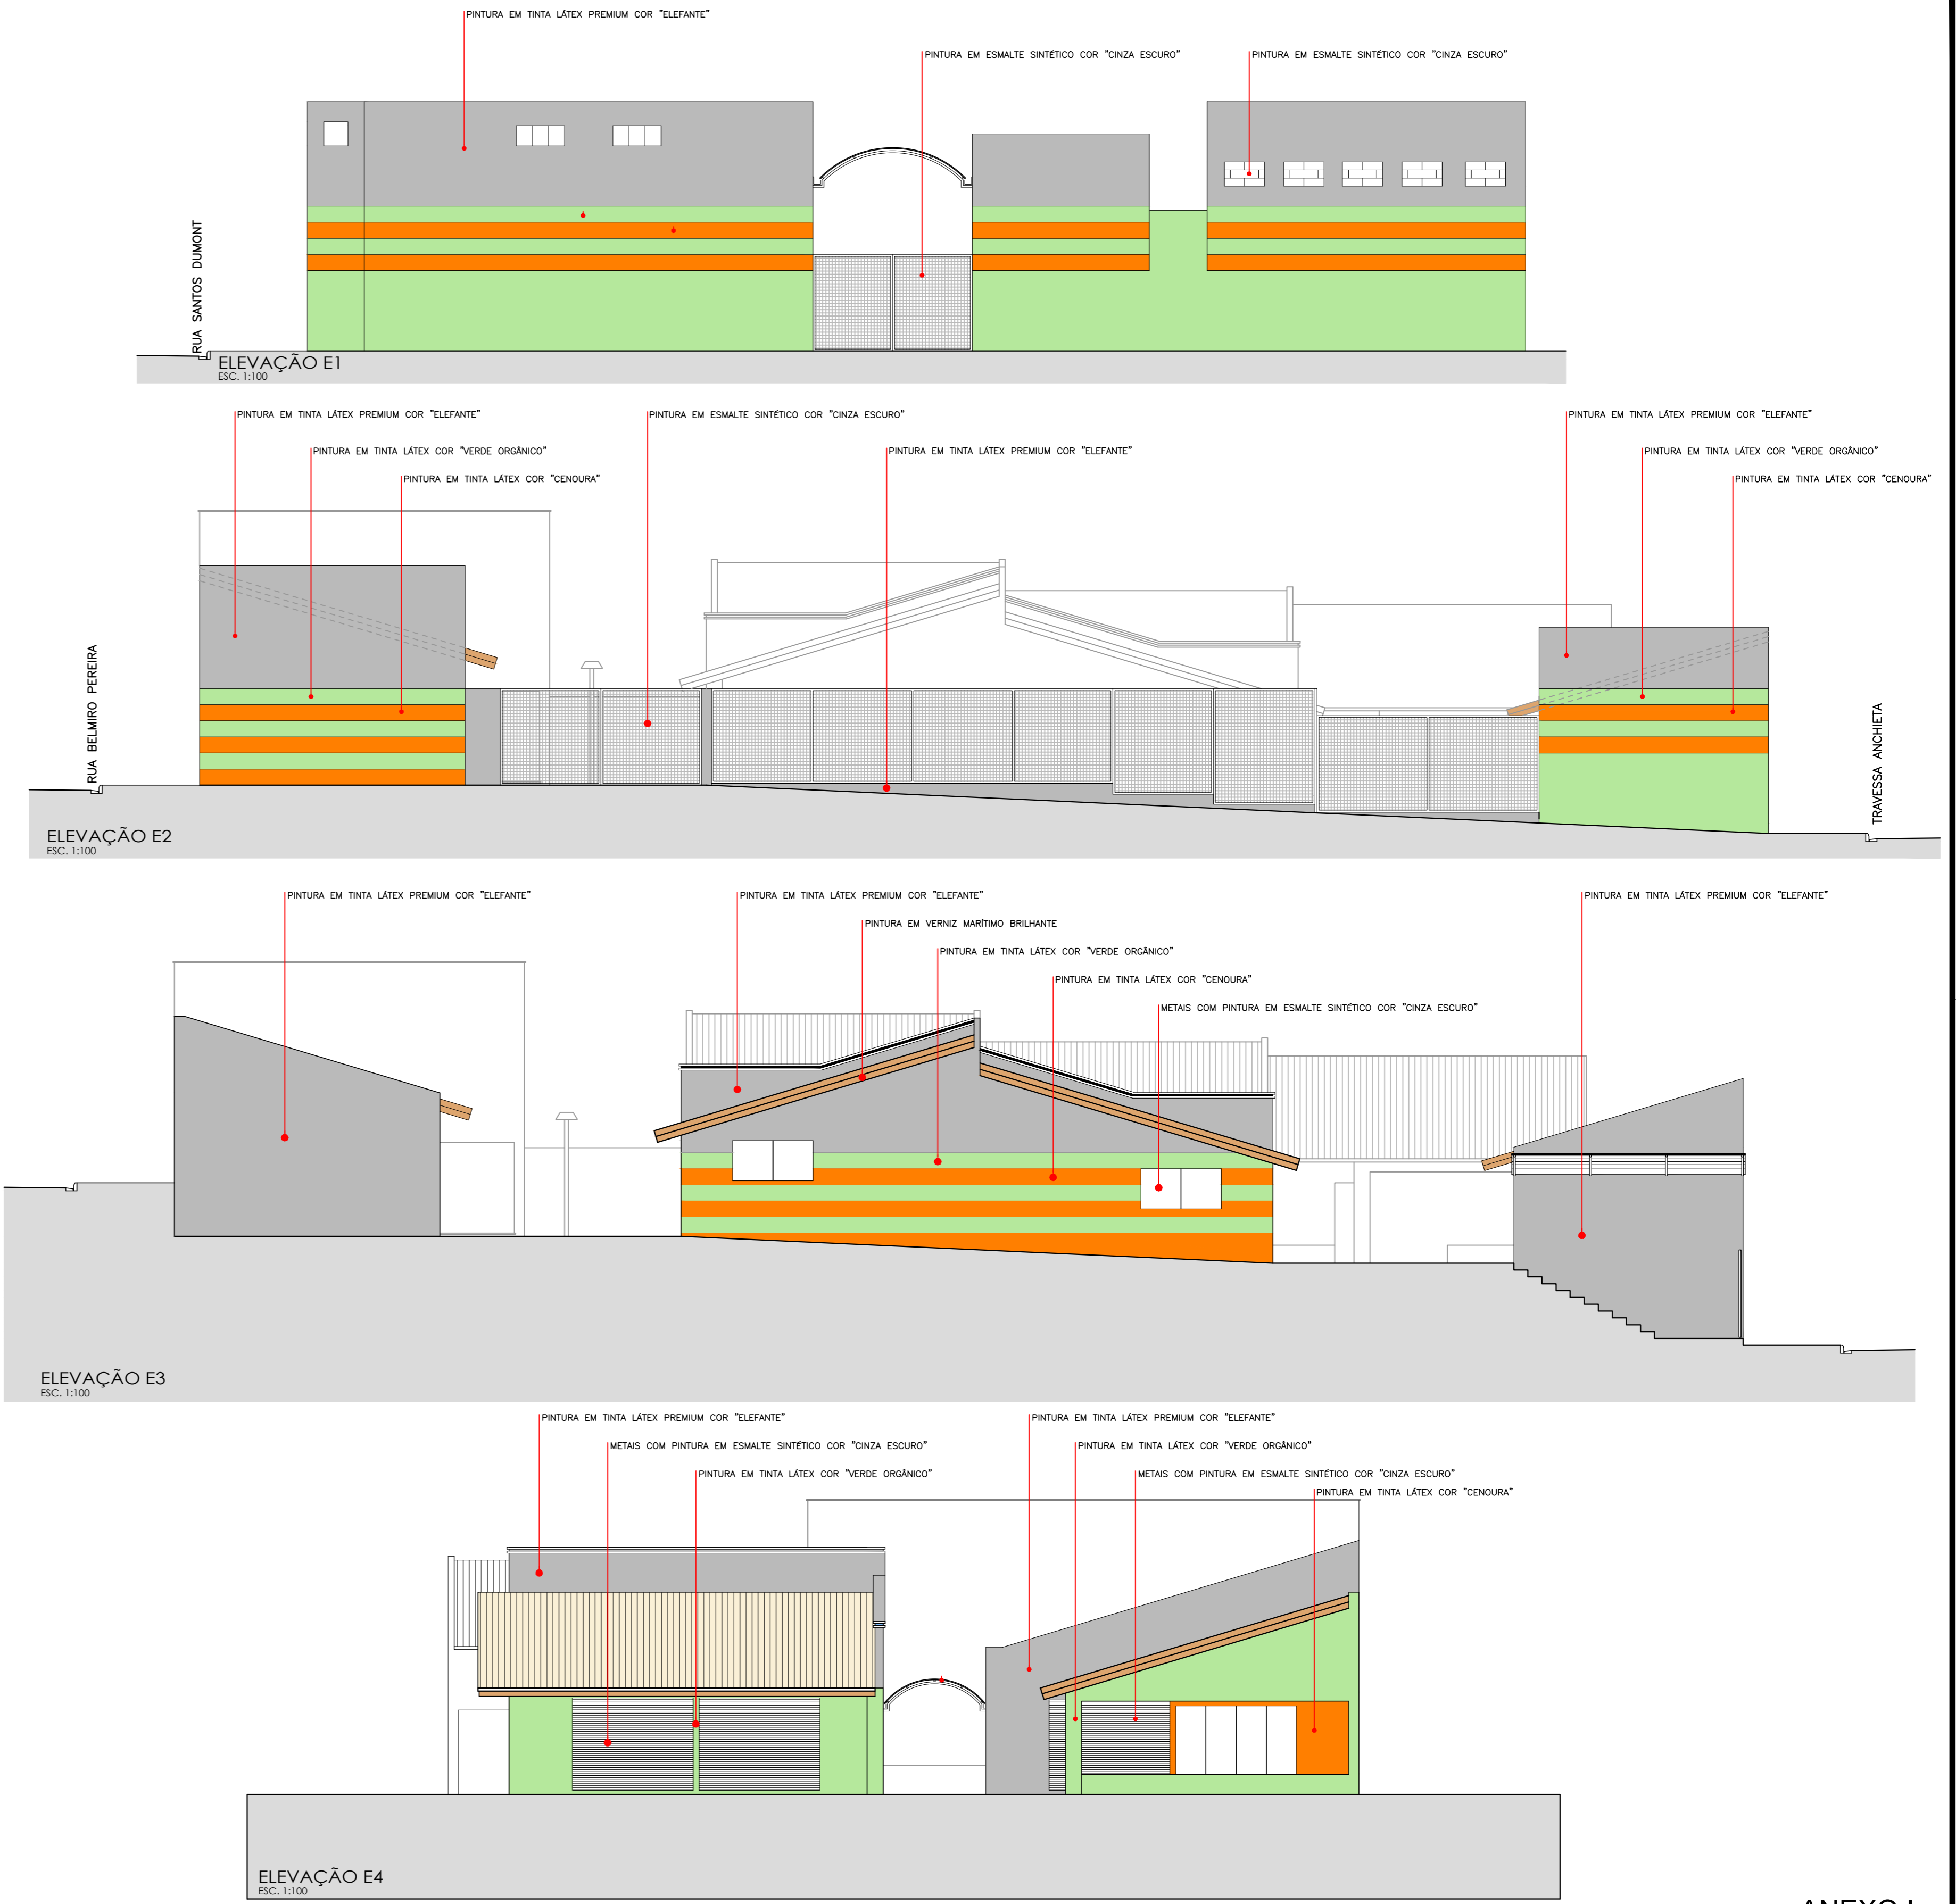

ELEVAÇÃO E4
ESC. 1:100

ANEXO I



IVANA MARIA BERTOLINI CAMARINHA
PREFEITA MUNICIPAL DE PEDERNEIRAS

RAFAEL TRAMONTE LEME
ENG. CIVIL CREA/SP 5069465124

MERCADO MUNICIPAL	
ASSUNTO:	PINTURA DO MERCADO MUNICIPAL
TÍTULO:	PLANTA E ELEVAÇÕES
PROPRIETÁRIO:	PREFEITURA MUNICIPAL DE PEDERNEIRAS
LOCAL:	TRAVESSA ANCHIETA
CIDADE:	PEDERNEIRAS/SP
RESP. TECN.:	RAFAEL TRAMONTE LEME - ENG. CIVIL CREA/SP 5069465124
DESENHO:	RANDAL BERGAMASCO - TÉCNICO EM EDIFICAÇÕES CFT/BR 27240264890
ESCALA:	INDICADA
DATA:	JUN/2022

ÚNICA