


VISTA DA COBERTURA		02/03
PINTURA COMPLETA DE ESCOLA MUNICIPAL		
ASSUNTO		
PREFEITURA MUNICIPAL DE PEDERNEIRAS		
PROPRIETÁRIO		
EMEF ELIAZAR BRAGA - RUA ELIAZAR BRAGA, Nº 0-132 PEDERNEIRAS-SP		
LOCALIZAÇÃO SEM ESCALA	ÁREAS	
	TERRENO	4.050,22 M2
	PAV. TERREO	800,02 M2
	PAV. SUPERIOR	892,38 M2
	PÁTIO	321,85 M2
	CONSTRUÇÕES EXTERNAS:	419,52 M2
	QUADRA COBERTA:	532,35 M2
	ÁREA TOTAL	2.966,09M2
VICENTE JULIANO MINIGUILLI CANELADA PROFESSOR MUNICIPAL DE PEDERNEIRAS		
A APROVAÇÃO DESTE PROJETO NÃO IMPLICA NO RECONHECIMENTO, POR PARTE DA PREFEITURA, DO DIREITO DE PROPRIEDADE DO TERRENO, NEM EXIME O PROJETISTA DE SUA RESPONSABILIDADE SOBRE O MESMO.		
FÁBIO CHAVES SGAVIOLI ARQUITETO CAU Nº 461854		

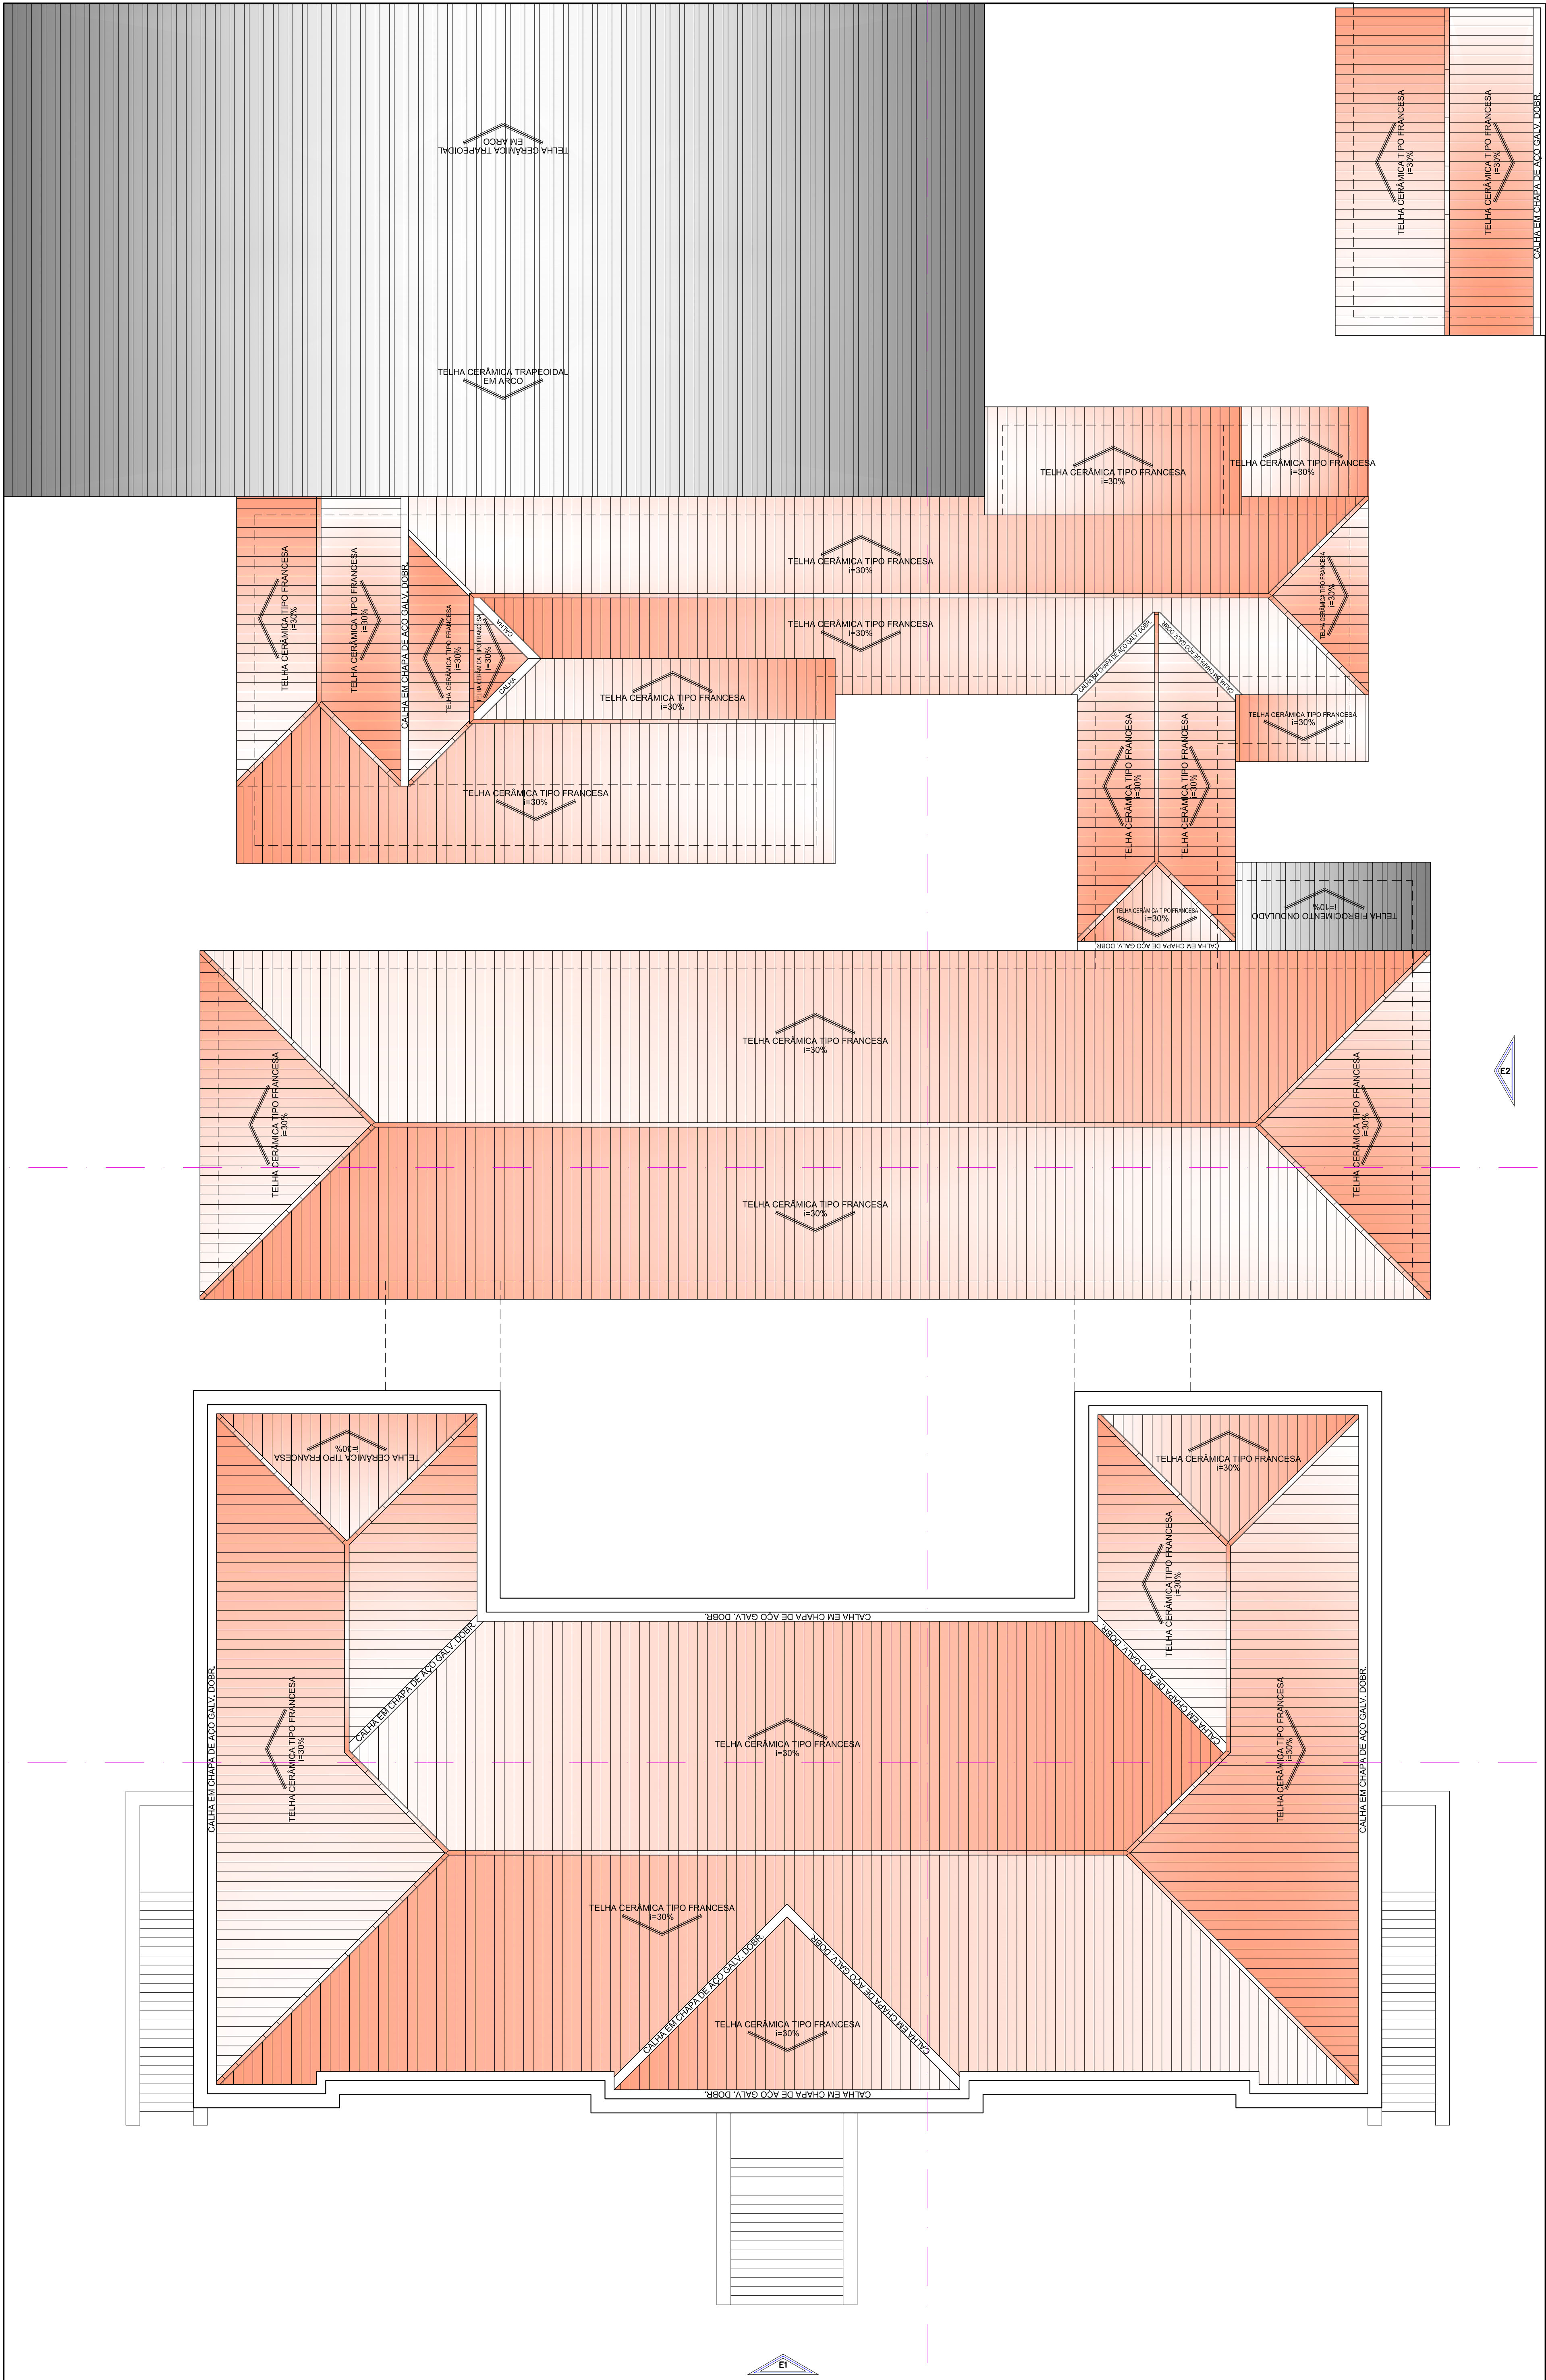

VISTA DA COBERTURA
ESC. 1:100

RUA ELIAZAR BRAGA