


QUADRO DE ÁREAS	
EMEI "MARIA ANGELA PISANI MEGNA"	
ÁREAS ABERTAS = 220,64 m ²	
ÁREAS FECHADAS = 566,48 m ²	
TOTAL = 787,12 m ²	
SECRETÁRIA DE DESENVOLVIMENTO SOCIAL	
ÁREAS ABERTAS = 500,23 m ²	
ÁREAS FECHADAS = 936,51 m ²	
TOTAL = 1.436,74 m ²	
TOTAL GERAL = 2.223,86 m²	

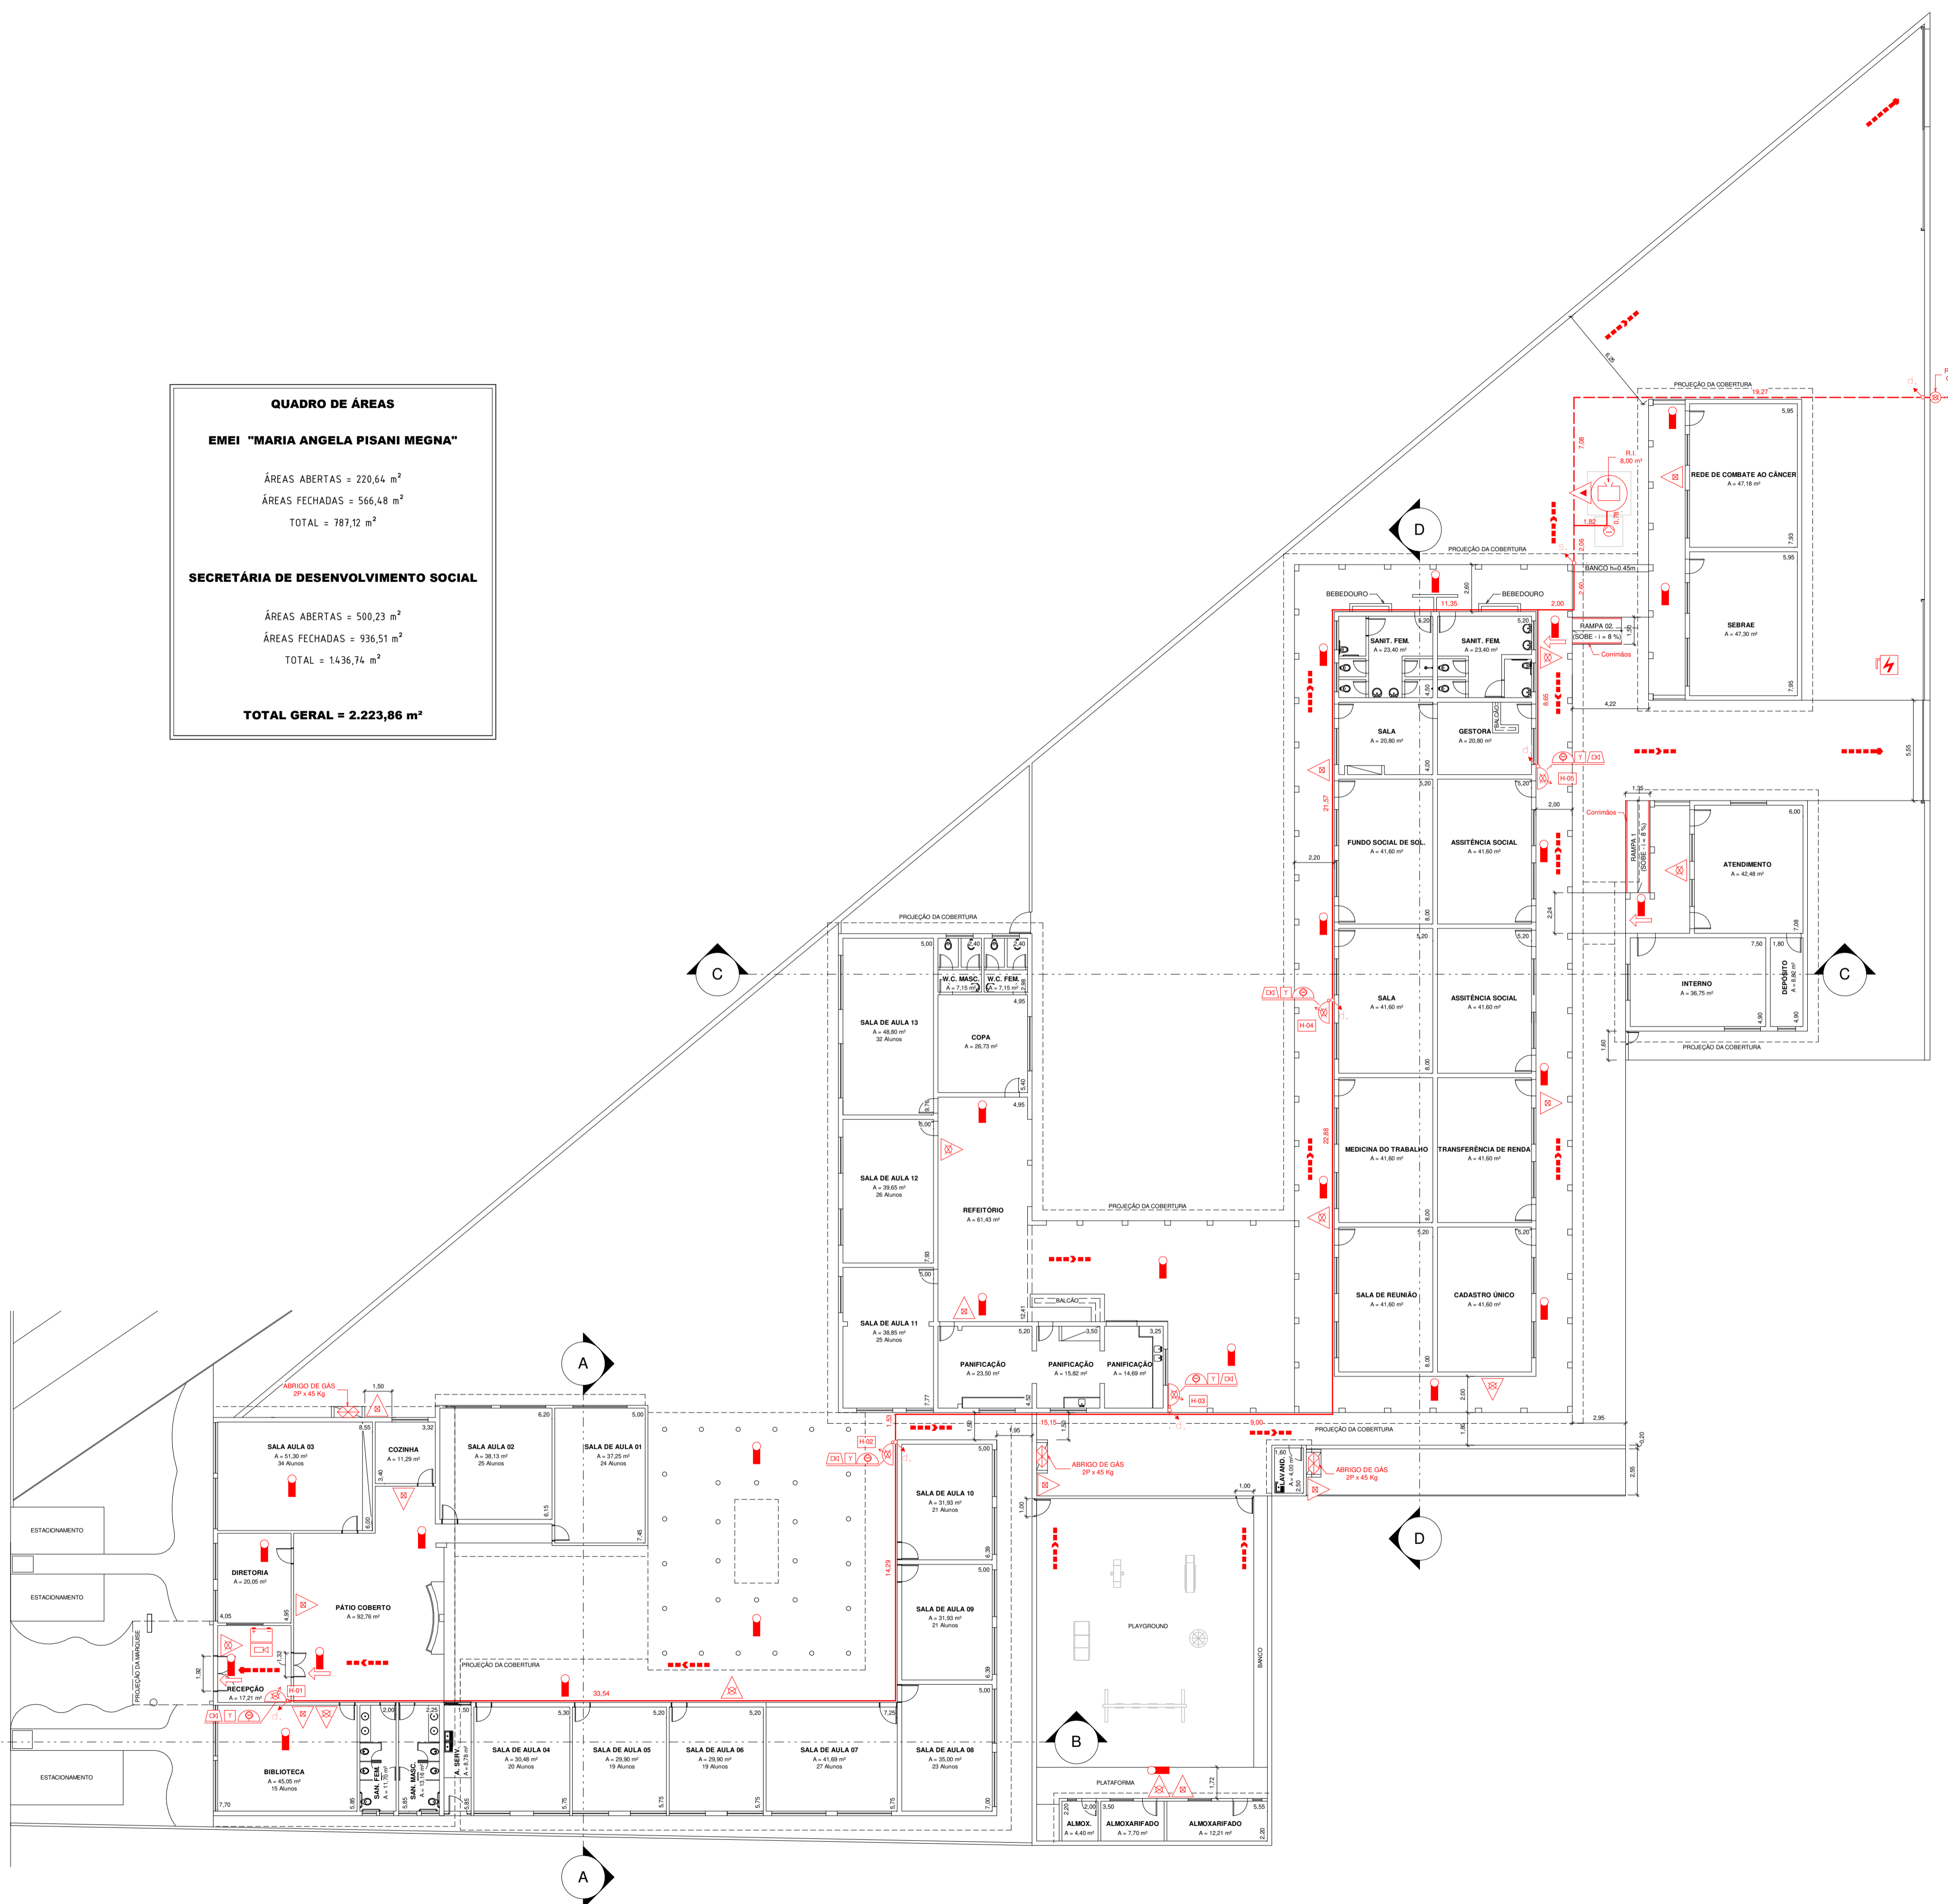

LEGENDA DE INCÊNDIO			
EXTINTORES	EXTINTORES PORTÁTEIS	▲	CARGA D'ÁGUA - 2 - A
		▲	CARGA DE DIÓXIDO DE CARBONO (CO ₂) - 5 - B - C
		▲	CARGA DE PÓ BC - 20 - B - C
SISTEMA DE HIDRANTES	SISTEMA DE HIDRANTES	⊕	HIDRANTE SIMPLES
		⊕	REGISTRO DE RECALQUE COM VÁLVULA DE RETENÇÃO
		⊕	ACIONADOR DE BOMBA DE INCÊNDIO (BOTOEIRA TIPO LIGA DESLIGA)
		⊕	BOMBA DE INCÊNDIO
		⊕	RESERVA DE INCÊNDIO
SIST. DE DET. E ALARME	SIST. DE ALARME	⊕	AVISADOR SONORO TIPO SIRENE
	COMPLEMENTOS	⊕	ACIONADOR MANUAL DO SISTEMA DE DETECÇÃO E ALARME
		⊕	CENTRAL DO SISTEMA DE DETECÇÃO E ALARME
		⊕	BATERIA DO SISTEMA DE DETECÇÃO E ALARME
SIST. DE ILUM. DE EMERG.	ILUMINAÇÃO DE EMERGÊNCIA	⊕	PONTO DE ILUMINAÇÃO DE EMERGÊNCIA - BLOCO AUTÔNOMO
		⊕	PONTO DE ILUMINAÇÃO DE EMERGÊNCIA TIPO BALIZAMENTO - BLOCO AUTÔNOMO
		⊕	CENTRAL PREDIAL DE GLP
ROTAS DE SAÍDA	DIREÇÃO DO FLUXO DA ROTA DE SAÍDA	---	DIREÇÃO DO FLUXO DA ROTA DE SAÍDA
	SAÍDA FINAL DA ROTA	---	SAÍDA FINAL DA ROTA
SIST. ELÉT. INST. ELÉTRICA	CHAVE ELÉTRICA PRINCIPAL	⊕	CHAVE ELÉTRICA PRINCIPAL

- TUBO QUE SOBE
- TUBO QUE DESCE
- TUBO DE AÇO GALVANIZADO - ELEVADO - #63mm (2.1/2")
- TUBO DE AÇO GALVANIZADO - ENTERRADO - #63mm (2.1/2")

ESPAÇO RESERVADO PARA CORPO DE BOMBEIROS

RESPONSÁVEL TÉCNICO: MATHEUS PRADO CURTI - CREA: 2616542064-SP
 RESPONSÁVEL PELO USO:

PROJETO TÉCNICO DE SEGURANÇA CONTRA INCÊNDIO		01/04
PLANTA BAIXA		
OCUPAÇÃO:	E-5 PRÉ ESCOLA	
LOCAL:	AV. PAULISTA, Nº S-307 (SOCIAL) E RUA SANTOS DUMONT, Nº S-262 - CENTRO	
MUNICÍPIO:	PEDERNEIRAS - SP	
PROPRIETÁRIO:	PREFEITURA MUNICIPAL DE PEDERNEIRAS - EMEI "MARIA ANGELA PISANI MEGNA" E SECRETARIA DE DESENVOLVIMENTO SOCIAL	
RESP. TÉCNICO:	MATHEUS PRADO CURTI - CREA: 2616542064-SP ART.: 28027230200476903	
ÁREA TERRENO:	4.975,35 m ²	ÁREA CONSTRUÍDA: 2.223,86 m ²
DESENHISTA:	VERGÍLIO	ESCALA: INDICADA DATA: OUTUBRO / 2019

RUA SANTOS DUMONT
 E1
 B

AVENIDA PAULISTA
 E2

PLANTA BAIXA
 Esc.: 1 : 200