
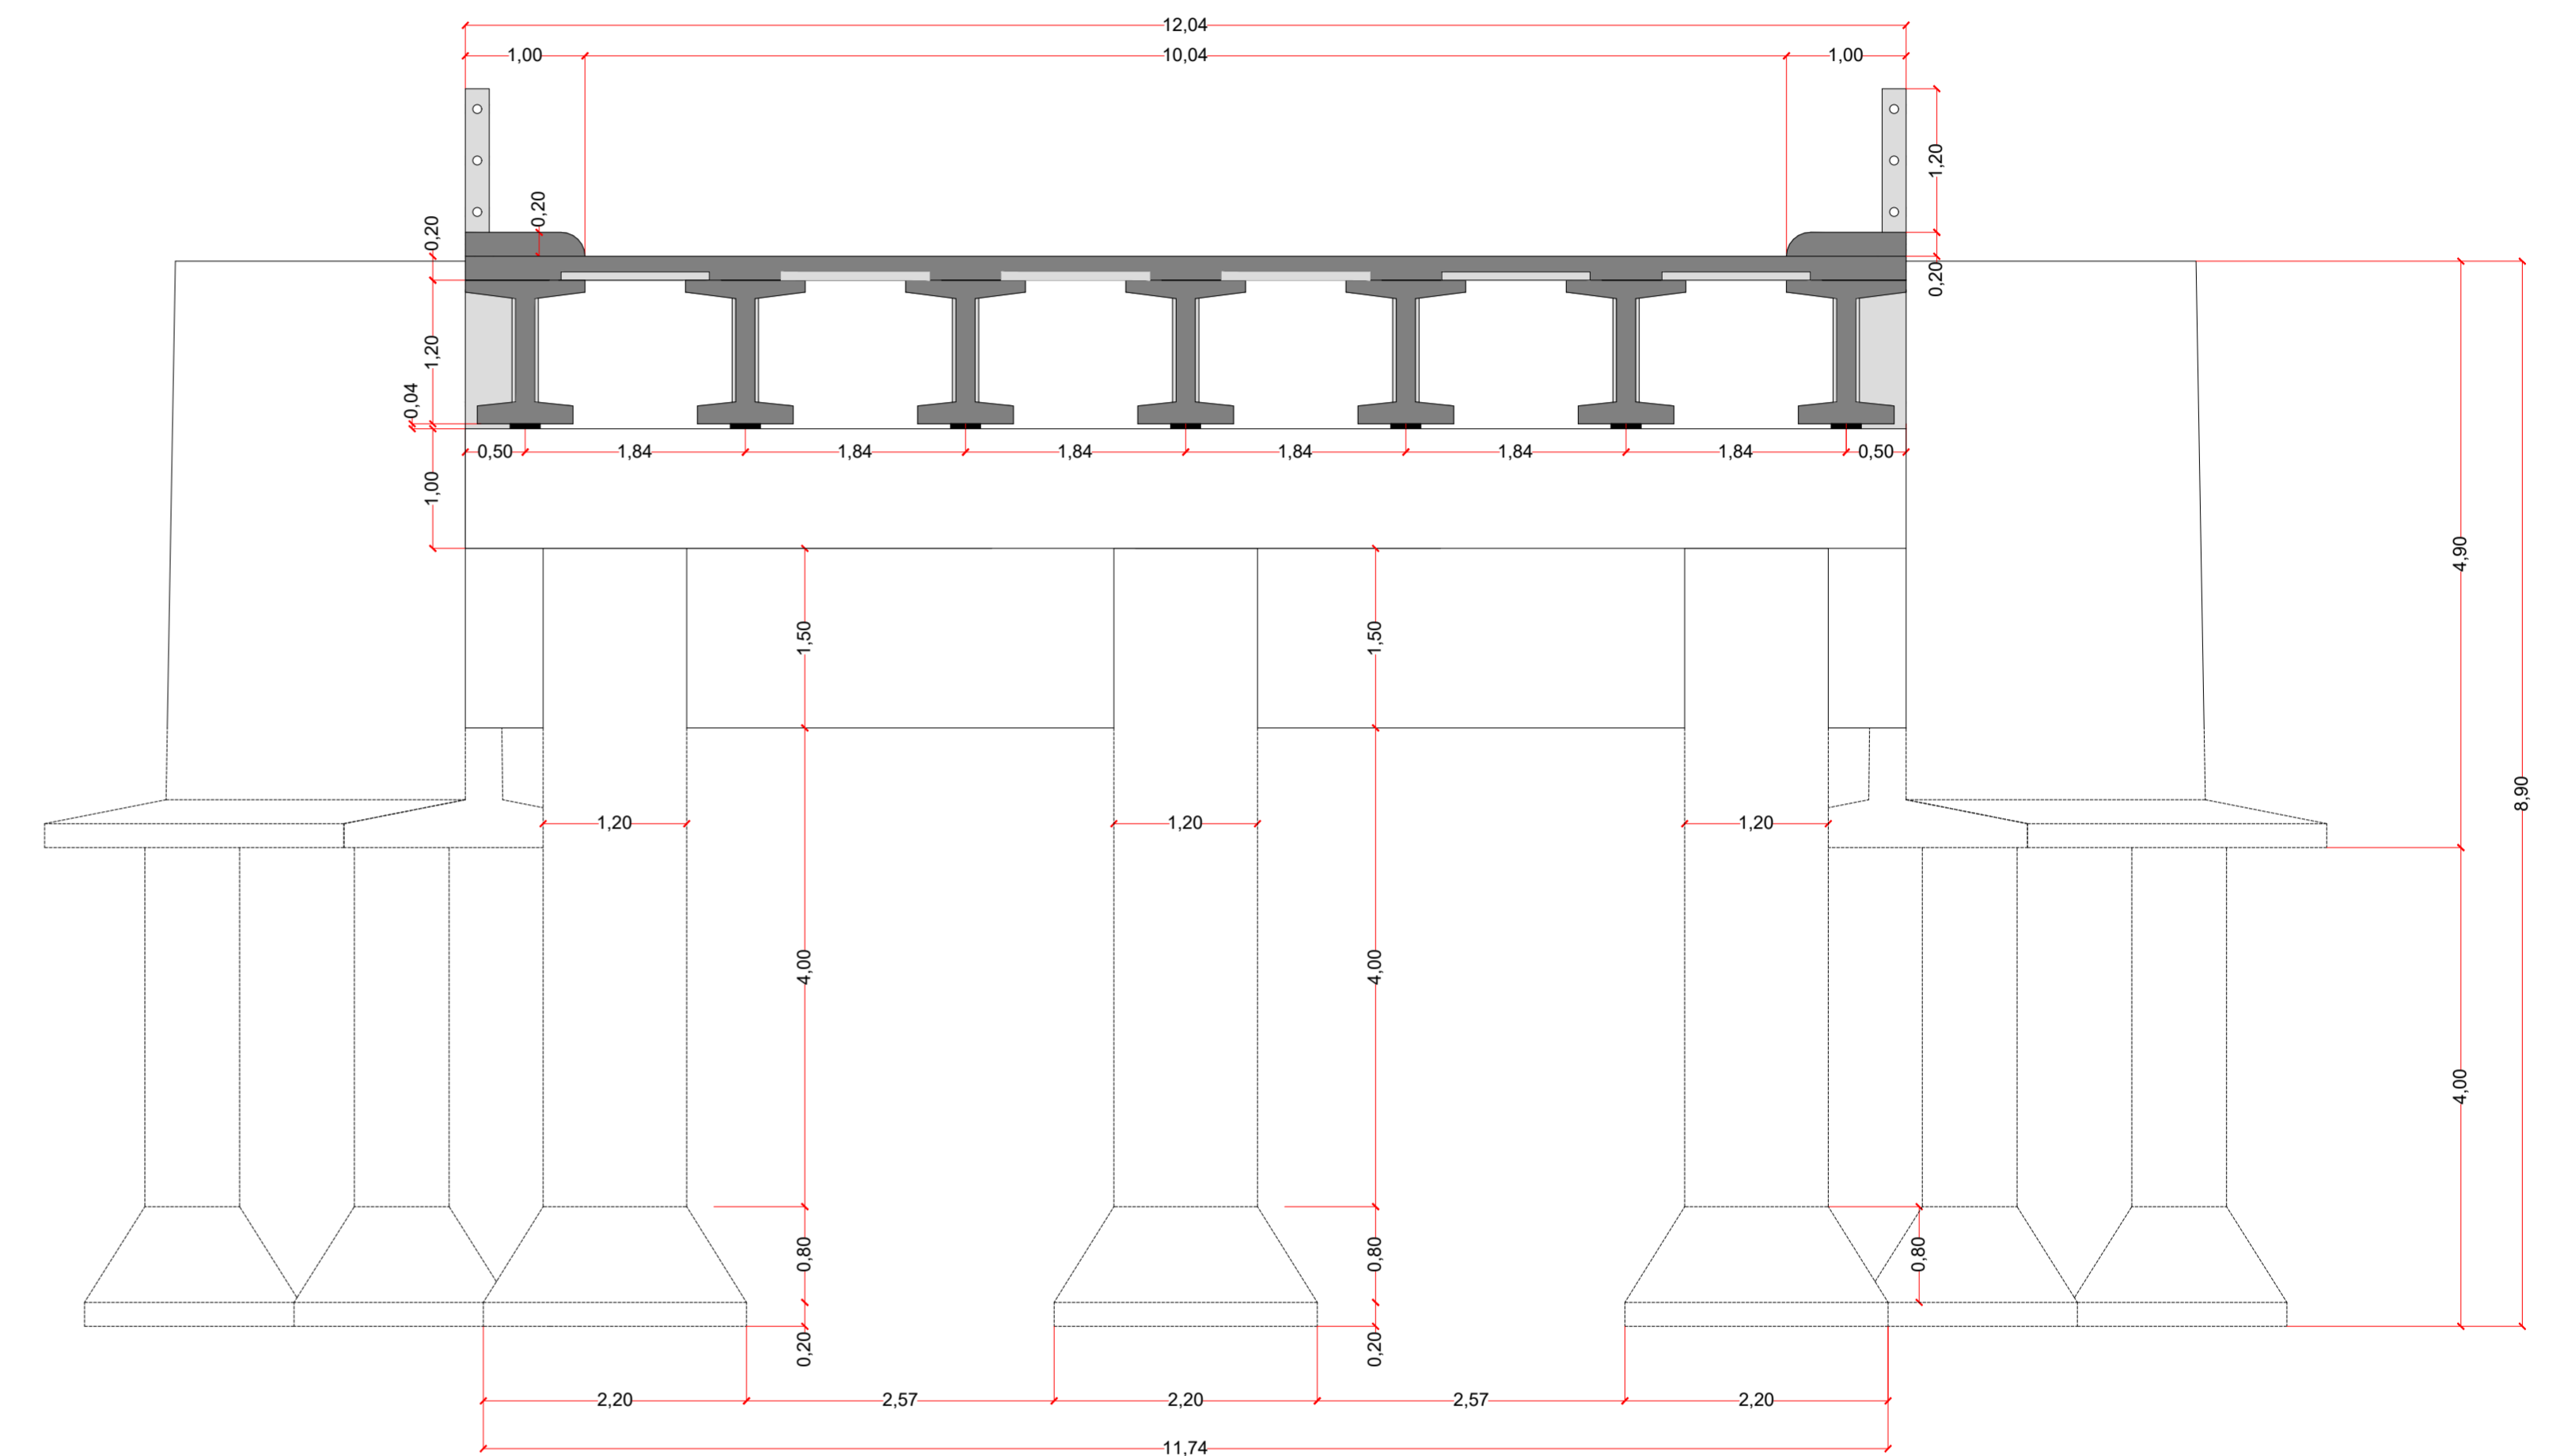


1/2 VISTA LONGITUDINAL
(ESCALA 1:50)

1/2 CORTE LONGITUDINAL
(ESCALA 1:50)

CORTE TRANSVERSAL
(ESCALA 1:50)

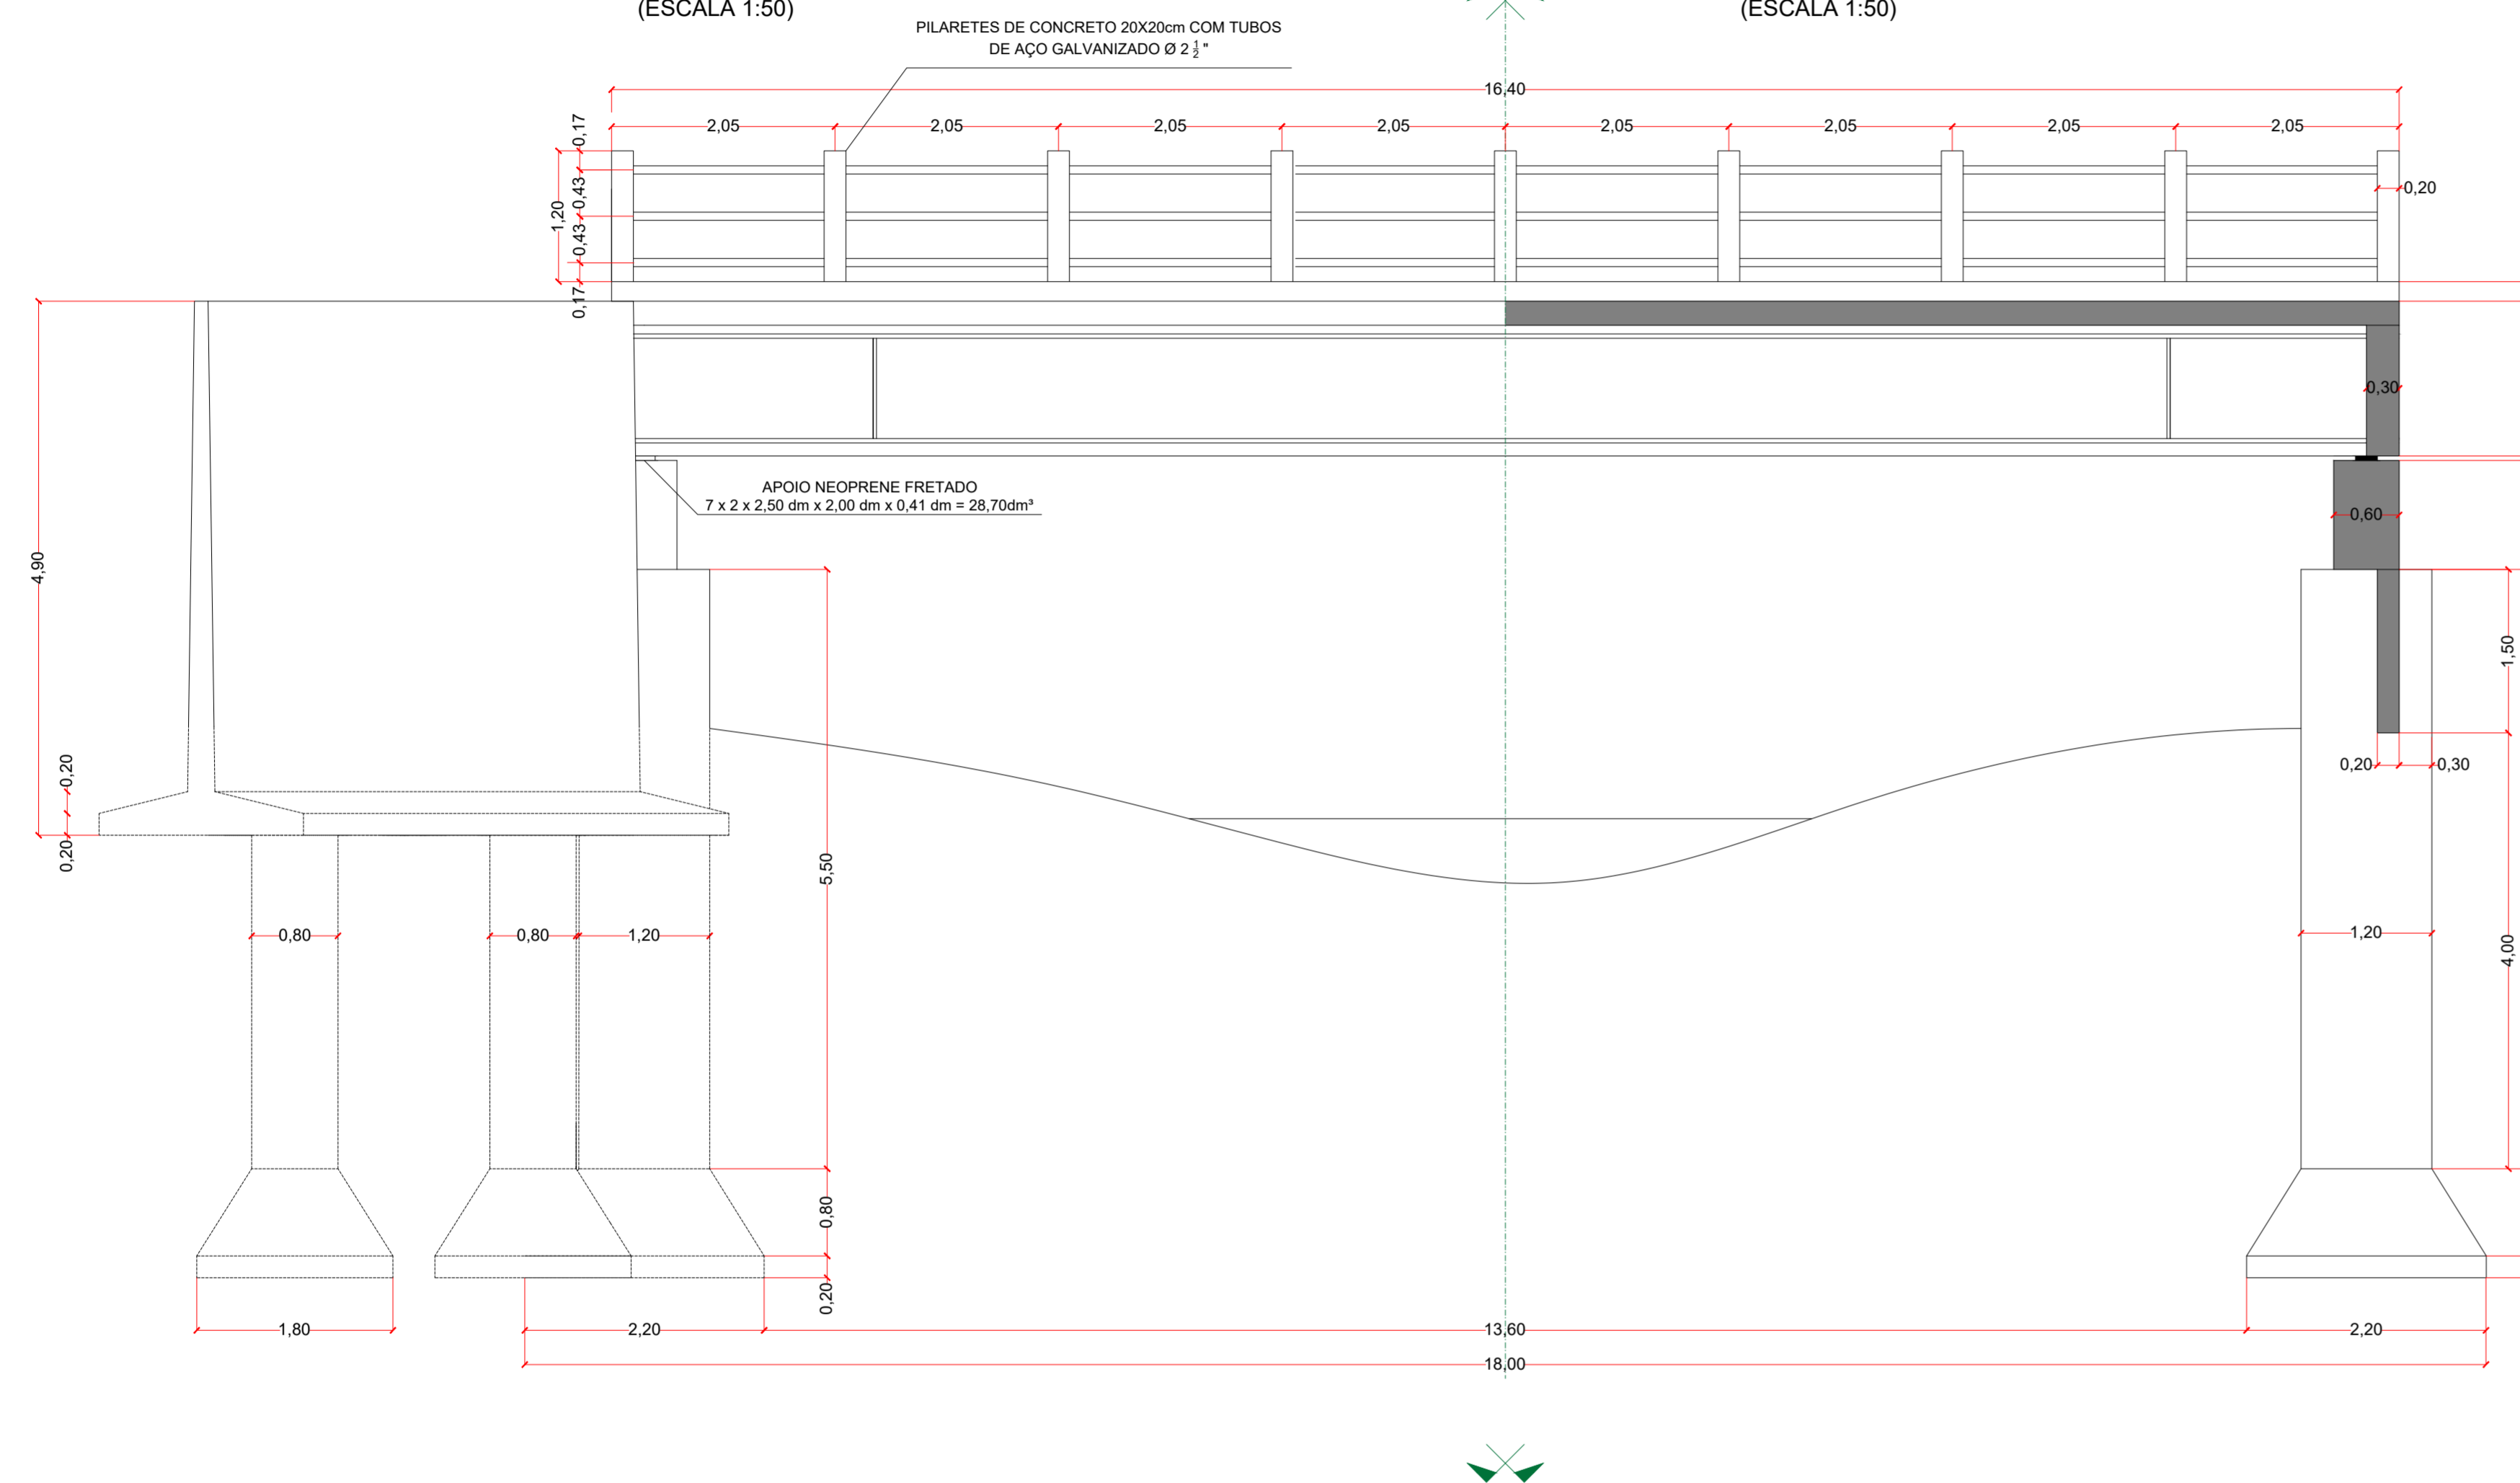

LEGENDA	
ABREVIÇÕES:	CONVENÇÕES:
CML: CONCRETO MOLDADO NO LOCAL	CORTE NO CML
PCA: PRÉ MOLDADO DE CONCRETO ARMADO	VISTA NO CML OU NO PCA
E= ESPESSURA DA BASE	CORTE NO PCA
N.A.= NIVEL D' ÁGUA	ESPECIFICAÇÕES:
F.A.= FUNDO D' ÁGUA	CONCRETO FCK=30,0MPa
	AÇO CA-50

PROJETO EXECUTIVO

PONTE DE CONCRETO ARMADO SOBRE O RIBEIRÃO PEDERNEIRAS NA AVENIDA PROJETA INTERBAIRROS - PEDERNEIRAS/SP
VÃO TOTAL = 16,40m, LARGURA TOTAL = 12,04m

1/2 VISTA LONGITUDINAL 1/2 CORTE LONGITUDINAL E CORTE TRANSVERSAL

Engenheiro Civil
CREA -
ART -

Escala (m) Data Fl.
INDICADA JUNHO/2022 2/5