



POSTE TELEFÔNICO

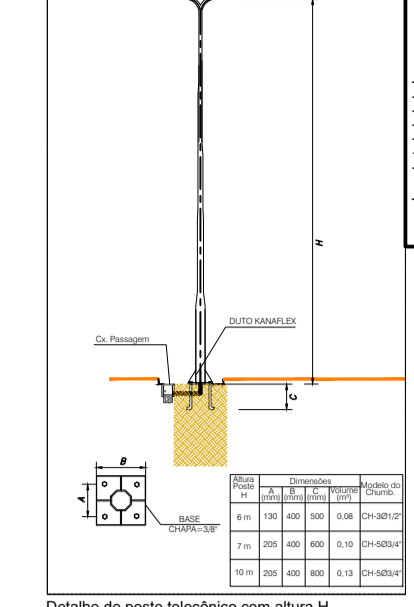

ESPECIFICAÇÕES DAS LUMINÁRIAS LED

- Fluxo Luminoso Mínimo: 14.160 lumens
- Potência: 80W a 120W
- Emissão: 118 lm/W
- Temperatura: 4.000K
- Vida útil: 50.000 horas
- Cobertura: 2 anos
- Nos postes com 2 luminárias utilizar braço de 1m c/ ângulo de 120° entre os braços.
- Nos postes com 4 luminárias utilizar braço de 1m c/ ângulo de 90° entre os braços.


POSTE DE CONCRETO CIRCULAR

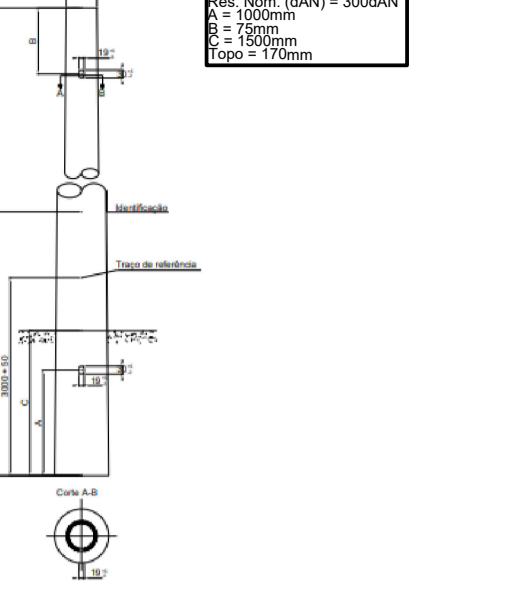

Detalhe de poste telefônico com altura H.
Especiação conseguida em polietileno de alta densidade
DN = 100mm (1" 3/4) - tubo de 10mm de espessura
Modelo padrão para uma, duas ou quatro luminárias
etc.

LEGENDA

- PT Poste telefônico de 7m com duas luminária LED de 80W - braço duplo (120°) de 1 metro
- 4PT Poste de 7m com quatro luminárias LED de 80W 50° entre luminárias adjacentes, braço de 1 metro
- PC Poste de concreto de 9m com 4 projetores com projeção LED de 200W

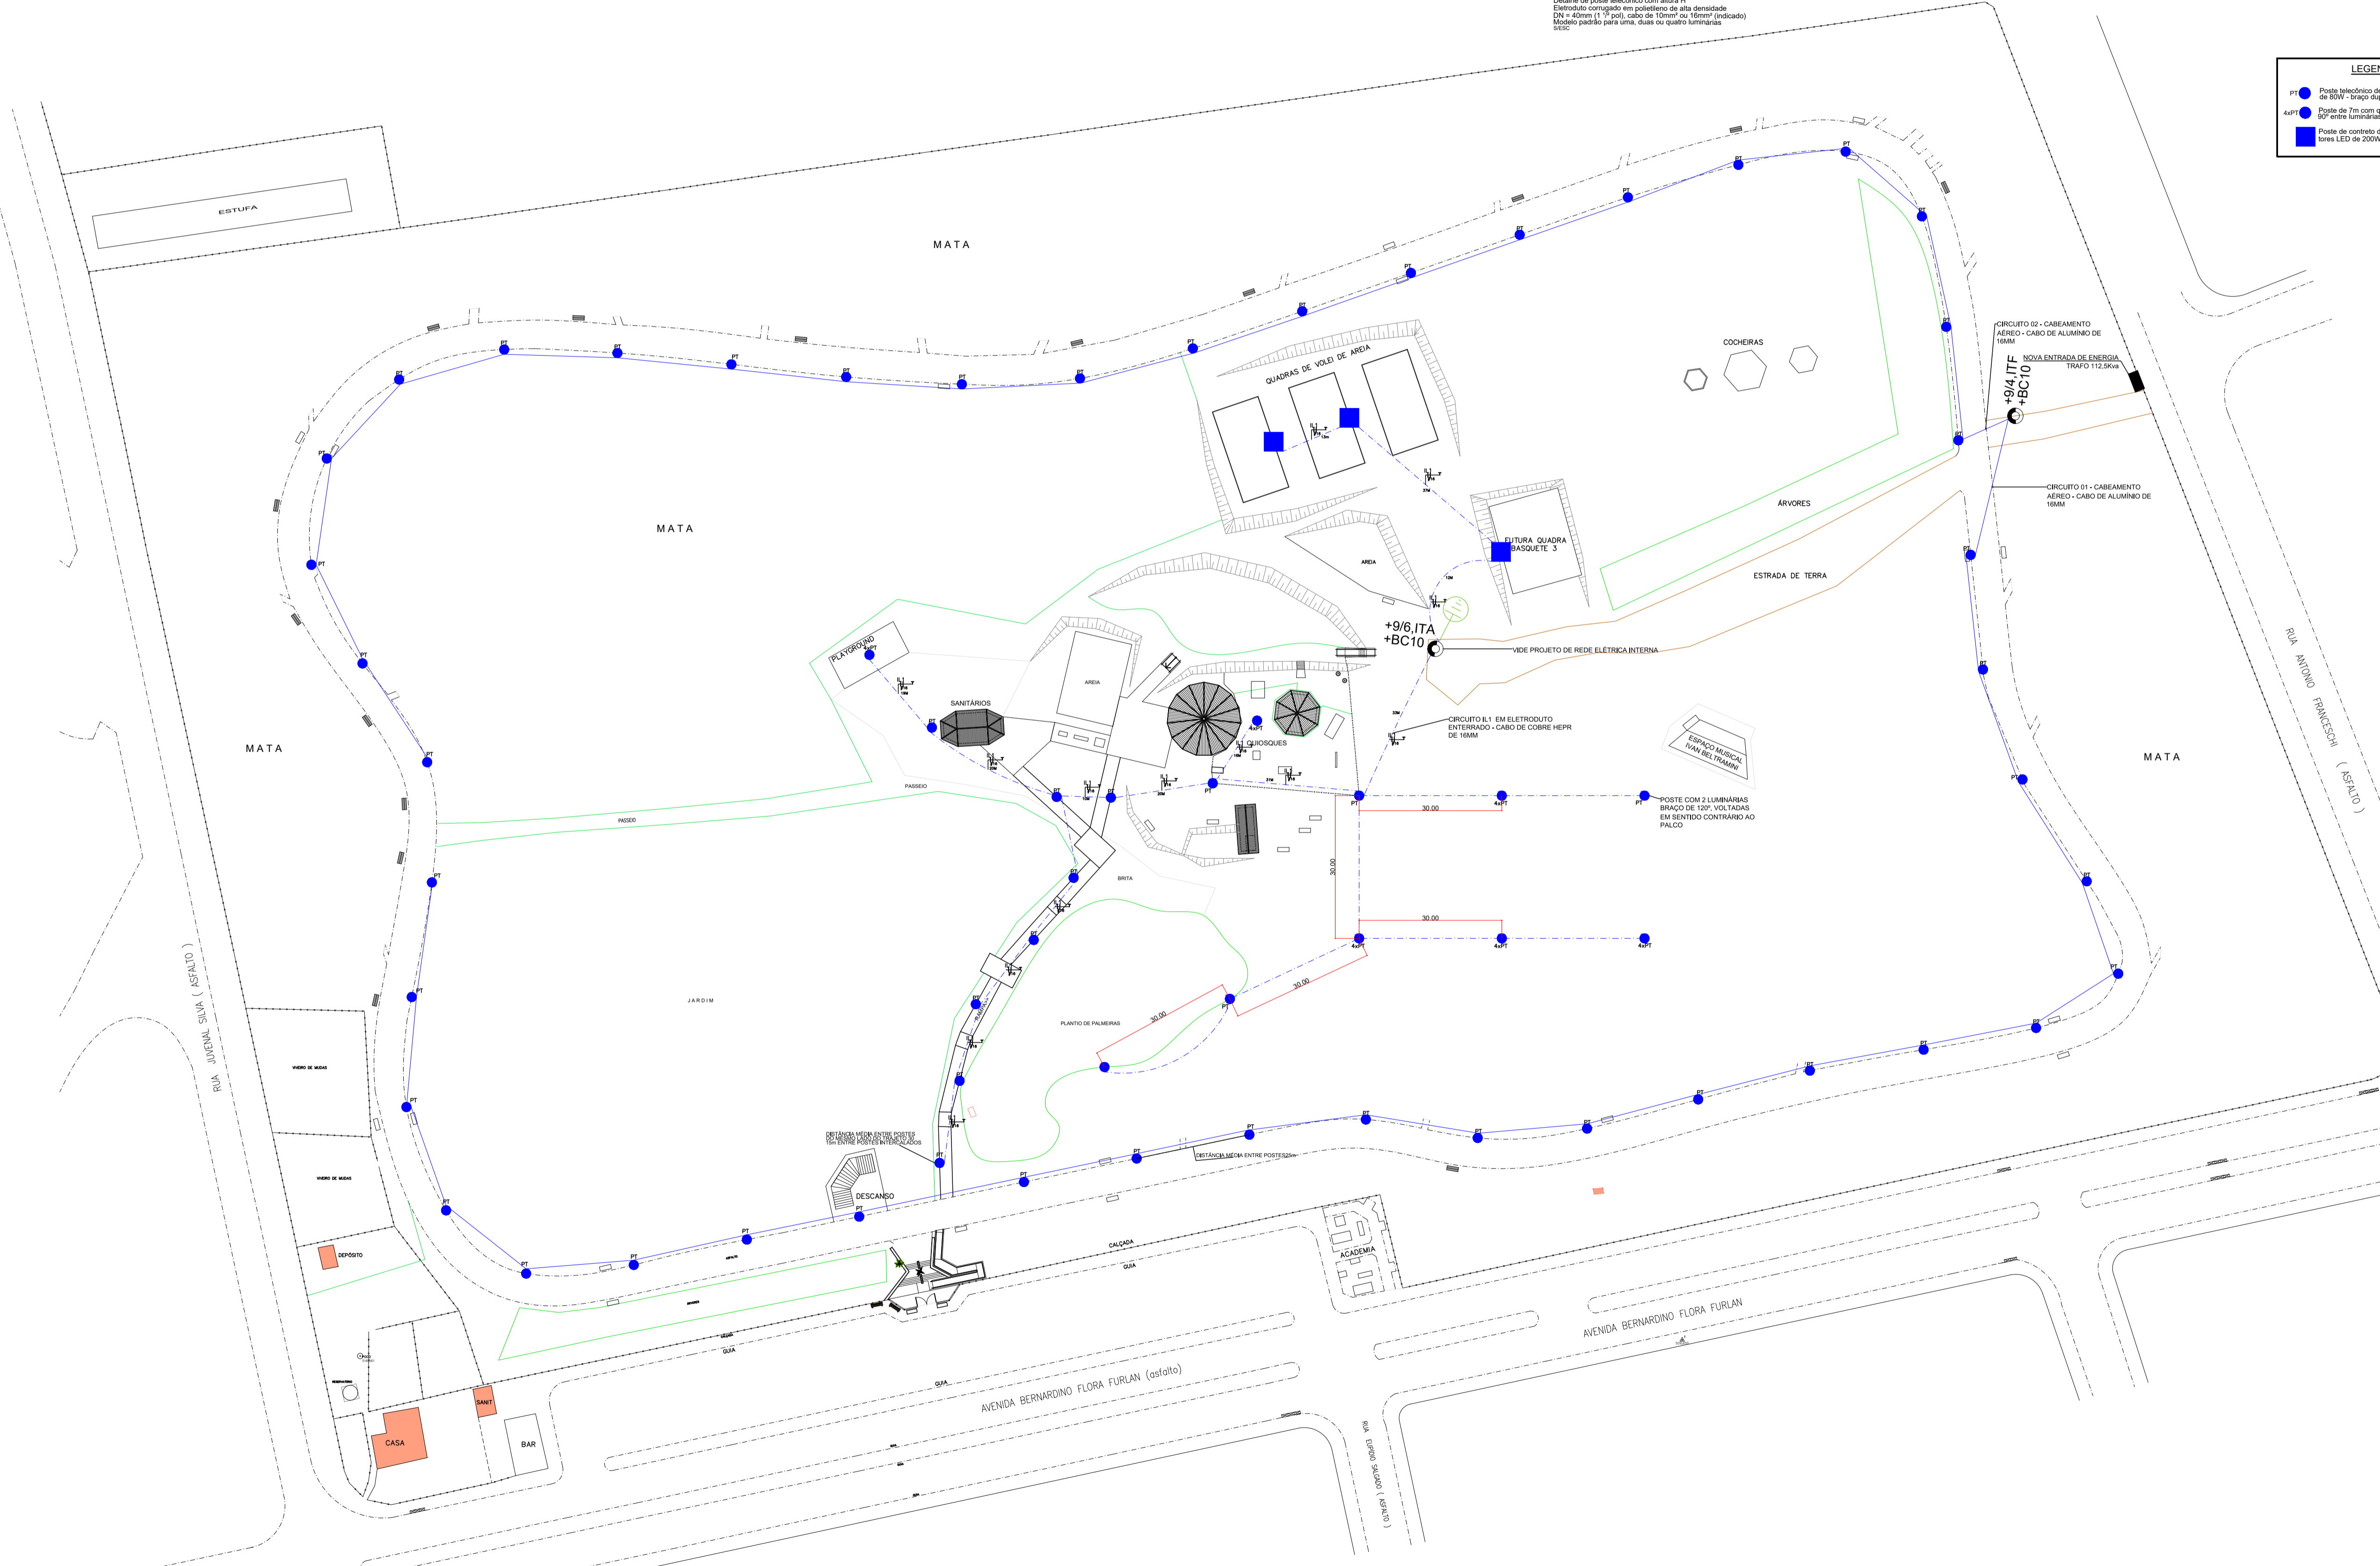

CONT. PLAN. ESP.	01	01
CONT. PLAN. GEN.	02	02
CONT. PLAN. DET.	03	03
CONT. PLAN. SUP.	04	04
CONT. PLAN. INF.	05	05
CONT. PLAN. COM.	06	06
CONT. PLAN. SIG.	07	07
CONT. PLAN. T. S.	08	08
CONT. PLAN. T. S. S.	09	09
CONT. PLAN. T. S. S. S.	10	10

FORMATO ESPECIAL 800 X 1135



ASSINATURAS:

WANDA MARIA BERTOLINI CAMARINHA
PROFESSORA DE PEDAGOGIA

ALEX TINGANI PACHECO
ENGR. ELETR. CREA/SP 506971029
RESPONSÁVEL TÉCNICO

PARQUE ECOLÓGICO "VALE DO SOL"

TIPO DE OBRA: ILUMINAÇÃO E ENERGIZAÇÃO

ASSUNTO: IMPLANTAÇÃO GERAL

PROPRIETÁRIO: PREFEITURA MUNICIPAL DE PEDERNERAS

LOCAL: AVENIDA BERNARDINO FLORA FURLAN, S/Nº

RESP. PROJETO: ALEX TINGANI PACHECO - ENGR. ELETR. CREA/SP 506971029

DESENHO: RANDAL BERGAMASCO - TÉCNICO EM EDIFICAÇÕES CREA/SP 272402489-0

DATA: FEV/2022

ESCALA: 1:500

F O L H A

ÚNICA