


- LEGENDA PAREDES
- PAREDES EXISTENTES
  - PAREDES A CONSTRUIR
  - PAREDES A DEMOLIR

PLANTA - PISO INFERIOR  
ESC 1:100



PLANTA - PISO SUPERIOR  
ESC 1:100

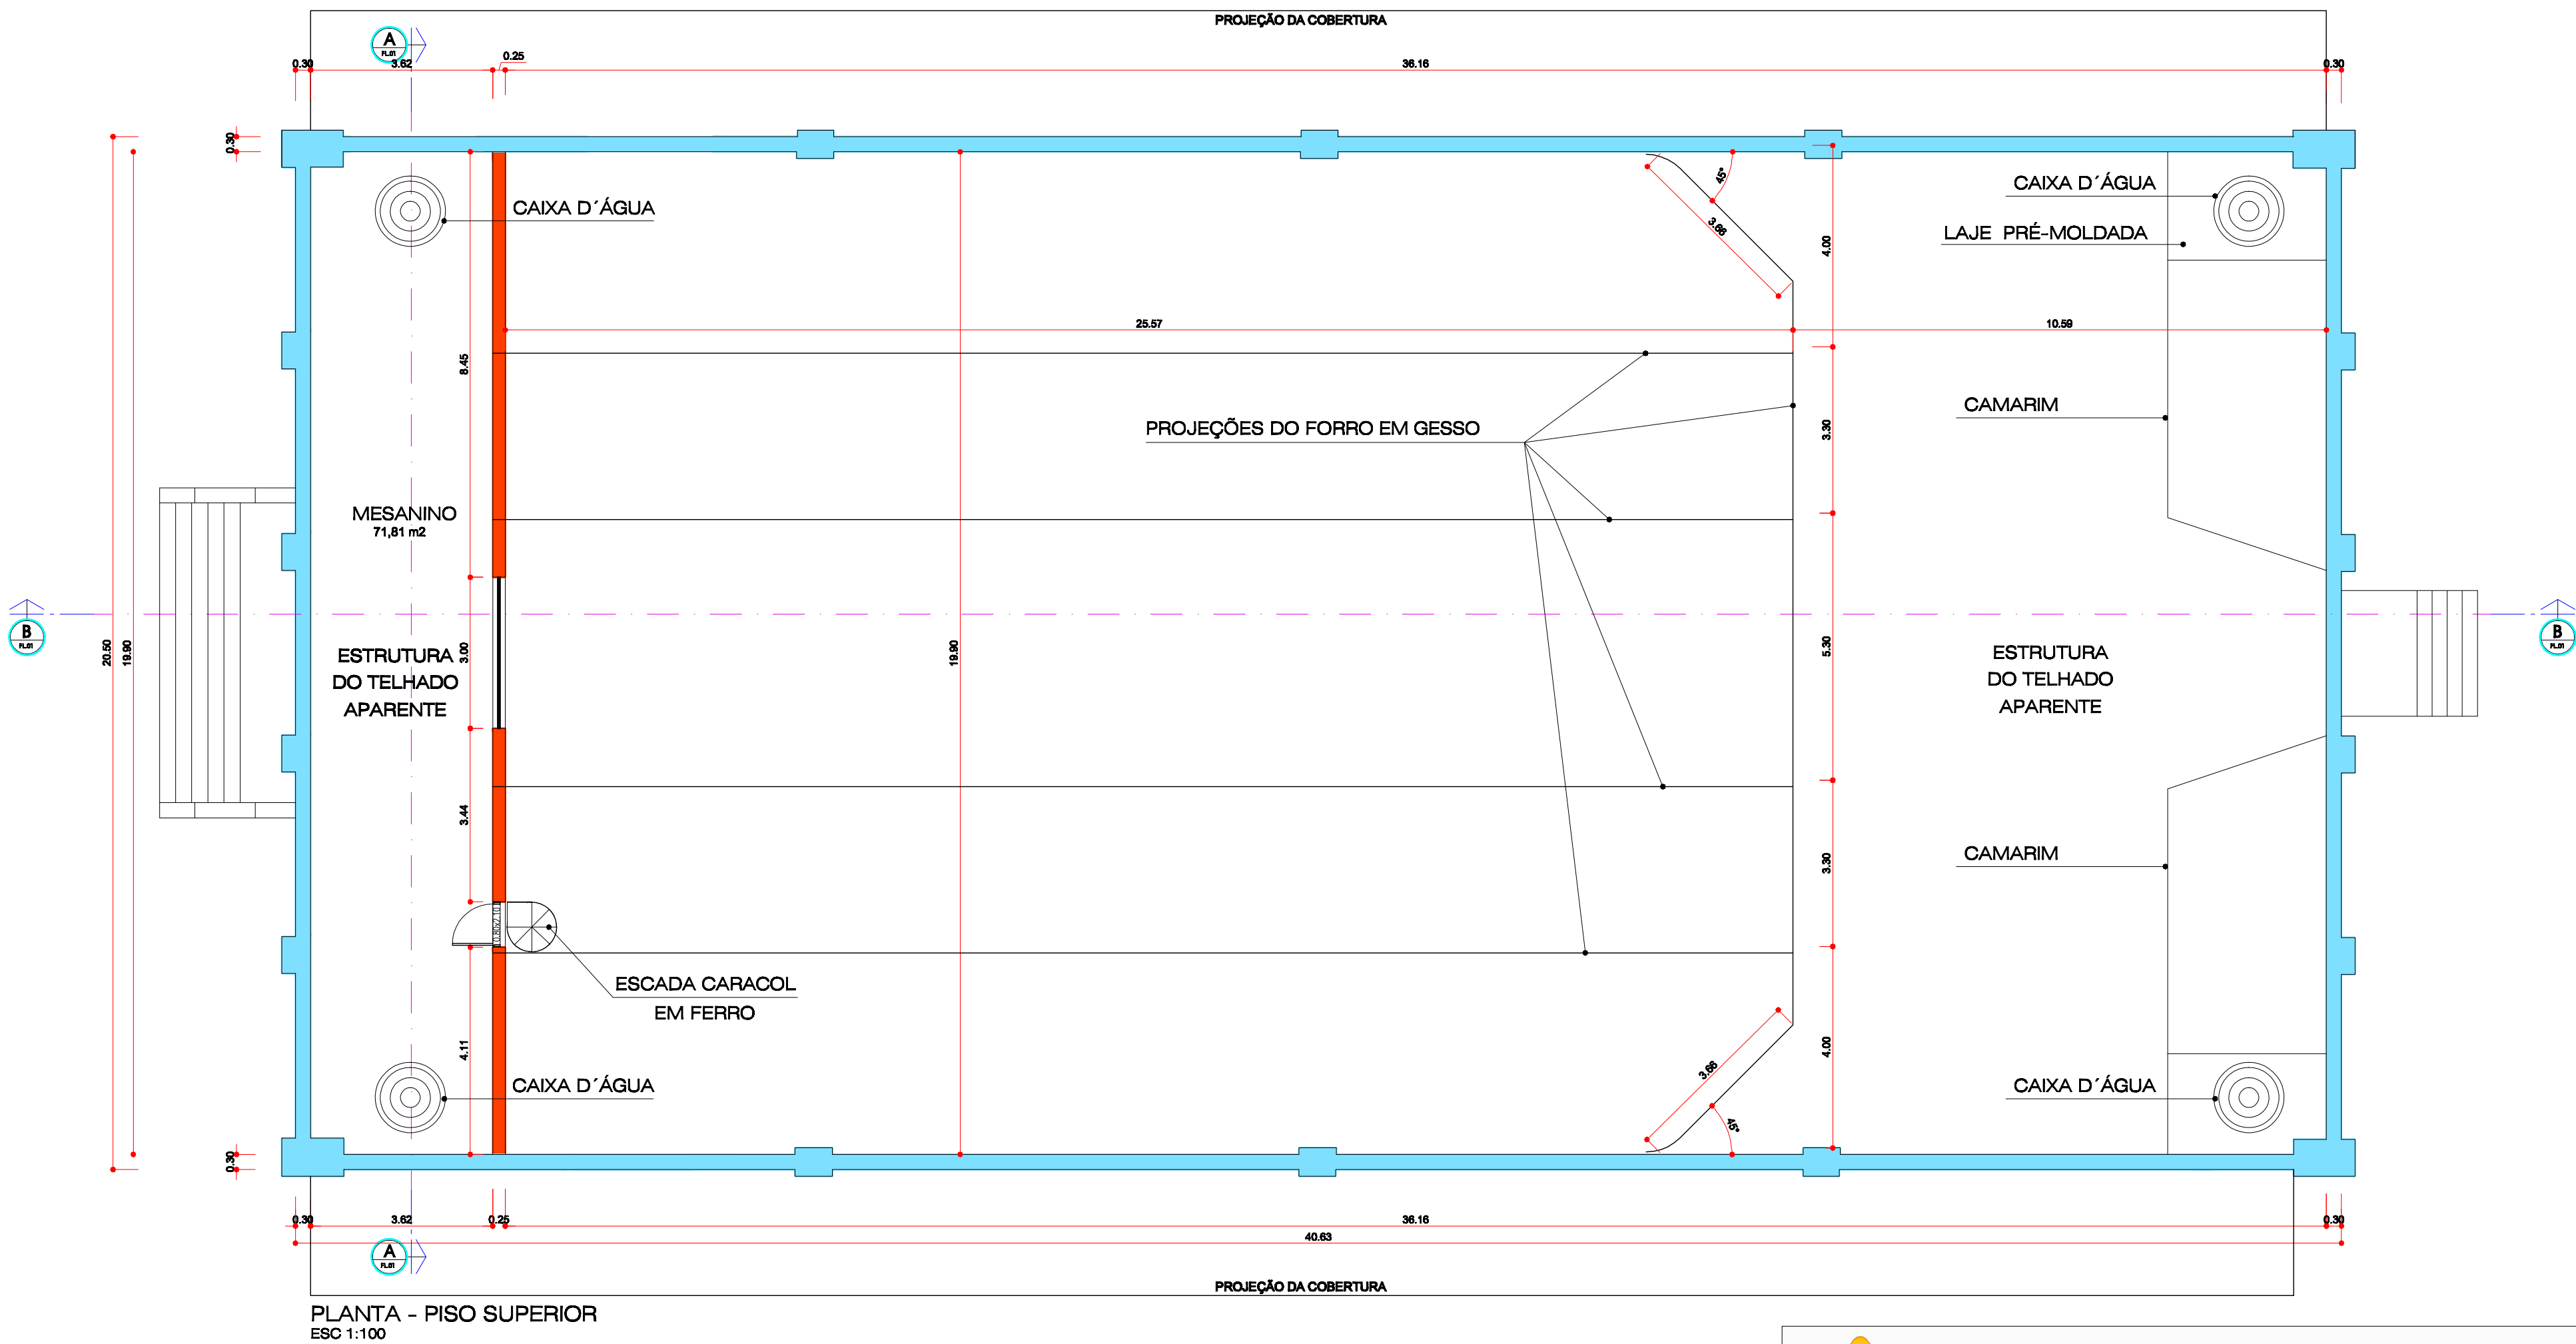

PROJETO DE ARQUITETURA PARA ADAPTAÇÃO  
DE EDIFICAÇÃO EXISTENTE

ASSUNTO

PREFEITURA MUNICIPAL DE PEDERNEIRAS

PROPRIETÁRIO

ANTIGA ESTÇÃO FERROVIÁRIA  
PEDERNEIRAS - SP

LOCALIZAÇÃO SEM ESCALA

ÁREAS

ÁREA CONSTRUIDA EXISTENTE: 836,36m²  
ÁREA A CONSTRUIR PAV. INFERIOR: 116,04m²  
ÁREA A CONSTRUIR PAV. SUPERIOR: 71,81m²  
ÁREA TOTAL A CONSTRUIR: 187,85m²


ÁREA TOTAL FINAL: 1.024,21m²

ESTÇÃO  
FERROVIÁRIA

LOCAL

RUA PRUDENTE DE MORAIS

AV. PAULISTA

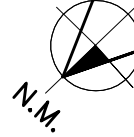

A APROVAÇÃO DESTA PROJETO NÃO IMPLICA NO  
RECONHECIMENTO, POR PARTE DA PREFEITURA,  
DO DIREITO DE PROPRIEDADE DO TERRENO, NEM  
EXIME O PROJETISTA DE SUA RESPONSABILIDADE  
SOBRE O MESMO.

IVANA MARIA BERTOLINI CAMARINHA  
PREFEIRA MUNICIPAL DE PEDERNEIRAS

RESPONSÁVEL TÉCNICO E PROJETO  
ARQ. LUIS OTAVIO MACIEL CHACON  
CREA 5060592178/D INSCR. MUN. 01865 005 2