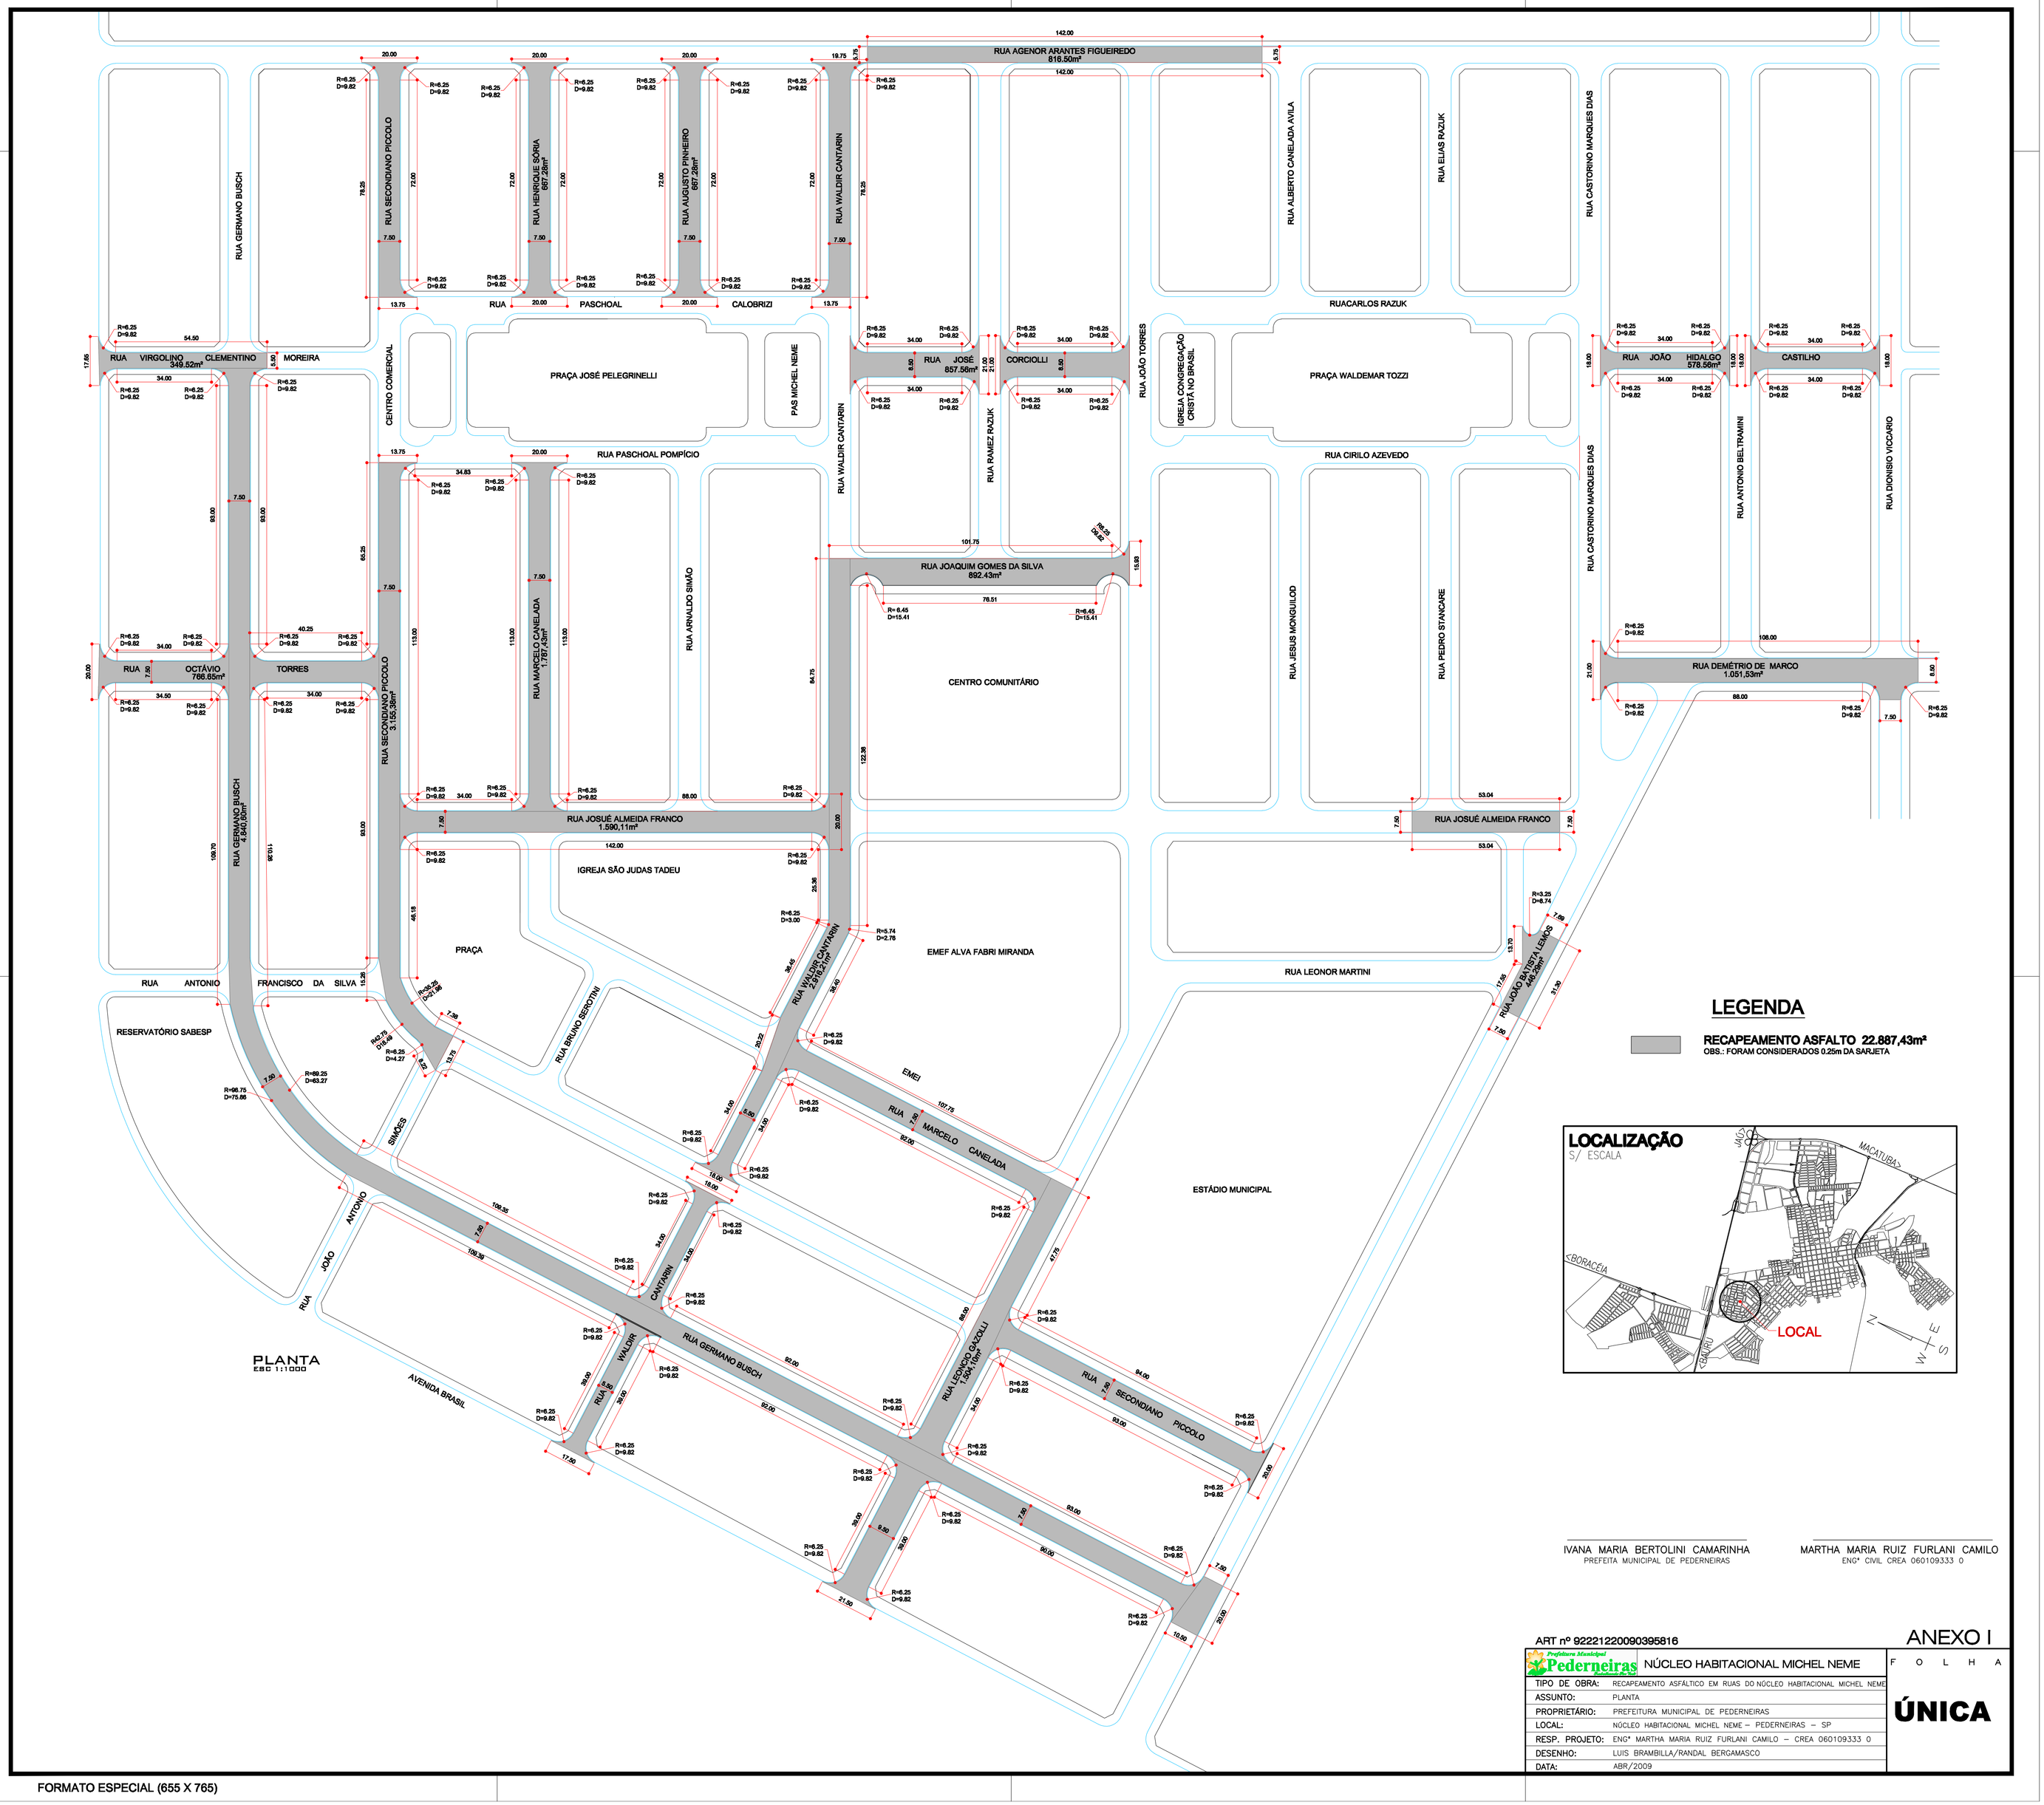

IVANA MARIA BERTOLINI CAMARINHA
PREFEITA MUNICIPAL DE PEDERNEIRAS

MARTHA MARIA RUIZ FURLANI CAMILO
ENG° CIVIL CREA 060109333 0

ART nº 92221220090395816

ANEXO I

Prefeitura Municipal Pederneiras

NÚCLEO HABITACIONAL MICHEL NEME

TIPO DE OBRA:	RECAPEAMENTO ASFÁLTICO EM RUAS DO NÚCLEO HABITACIONAL MICHEL NEME
ASSUNTO:	PLANTA
PROPRIETÁRIO:	PREFEITURA MUNICIPAL DE PEDERNEIRAS
LOCAL:	NÚCLEO HABITACIONAL MICHEL NEME – PEDERNEIRAS – SP
RESP. PROJETO:	ENG° MARTHA MARIA RUIZ FURLANI CAMILO – CREA 060109333 0
DESENHO:	LUIS BRAMBILLA/RANDAL BERGAMASCO
DATA:	ABR/2009

FOLHA ÚNICA

FORMATO ESPECIAL (655 X 765)